

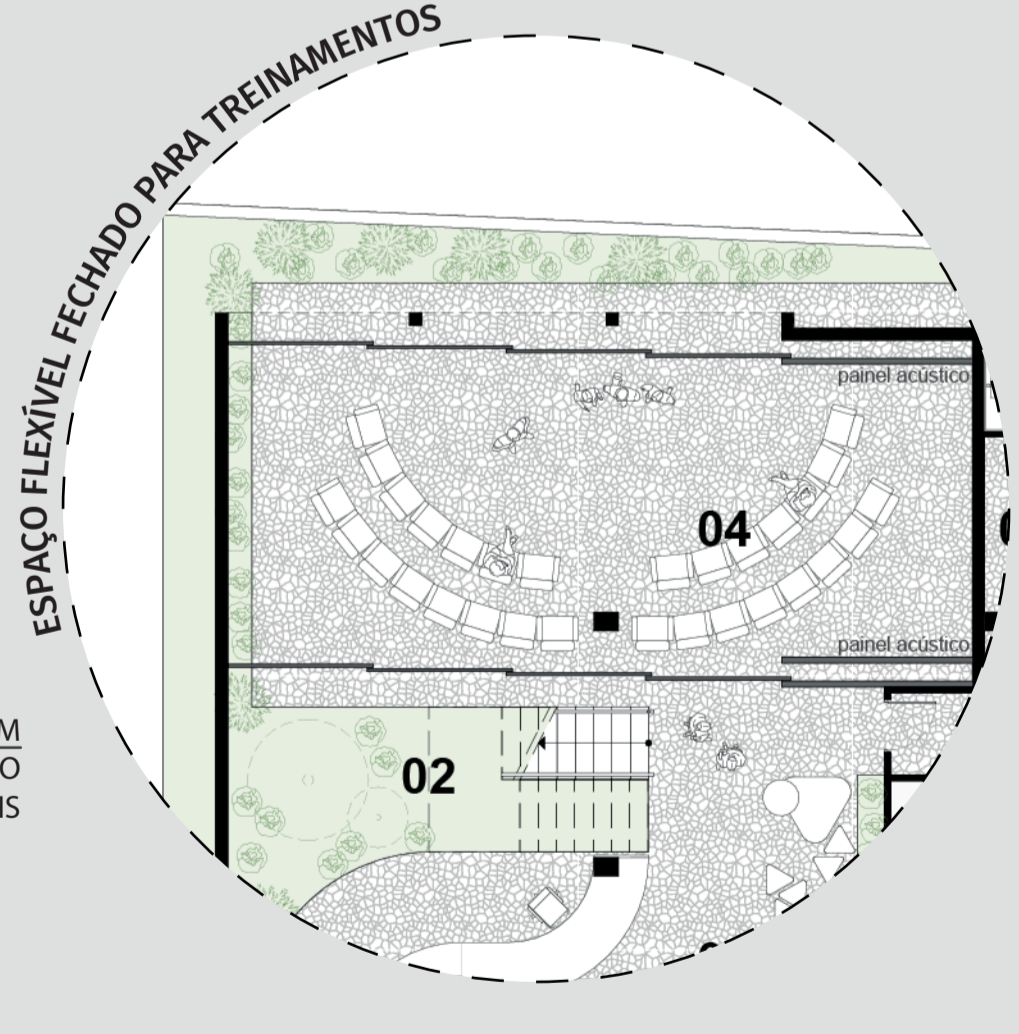
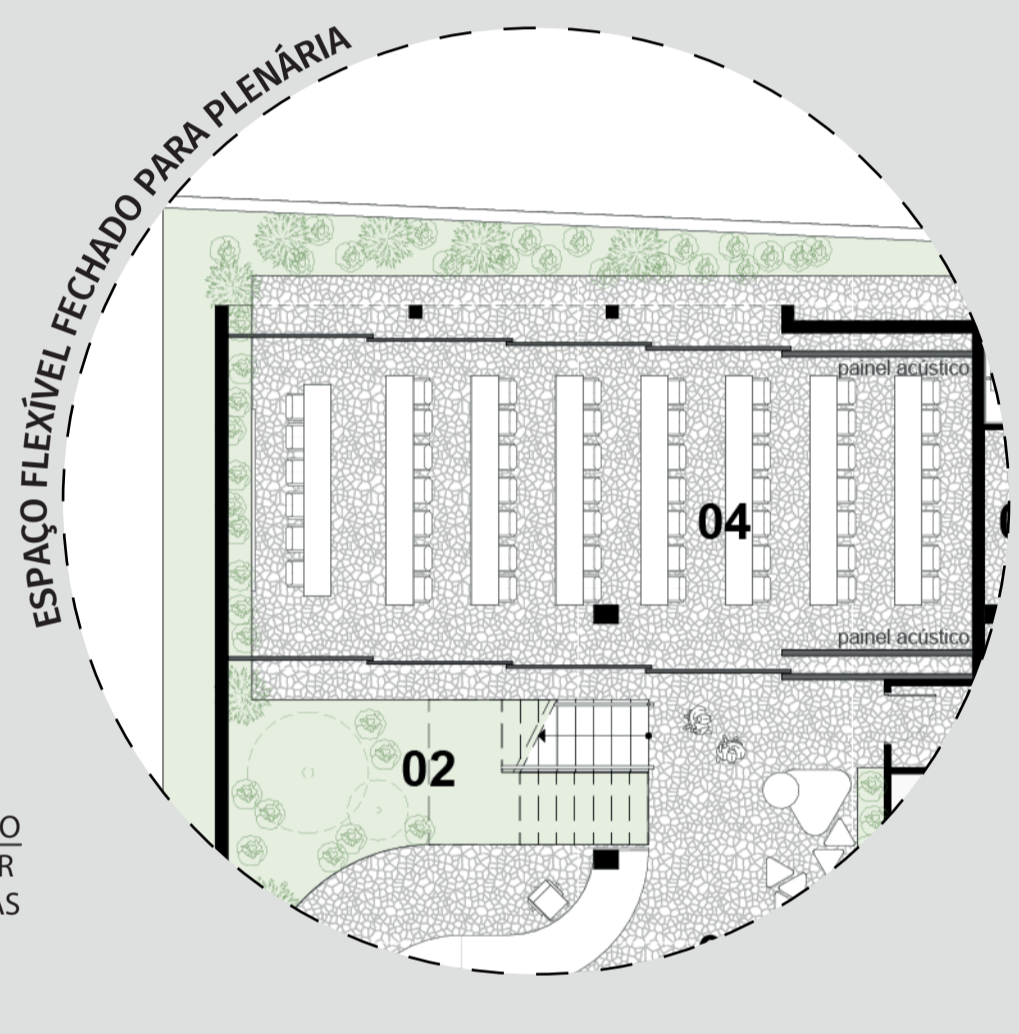
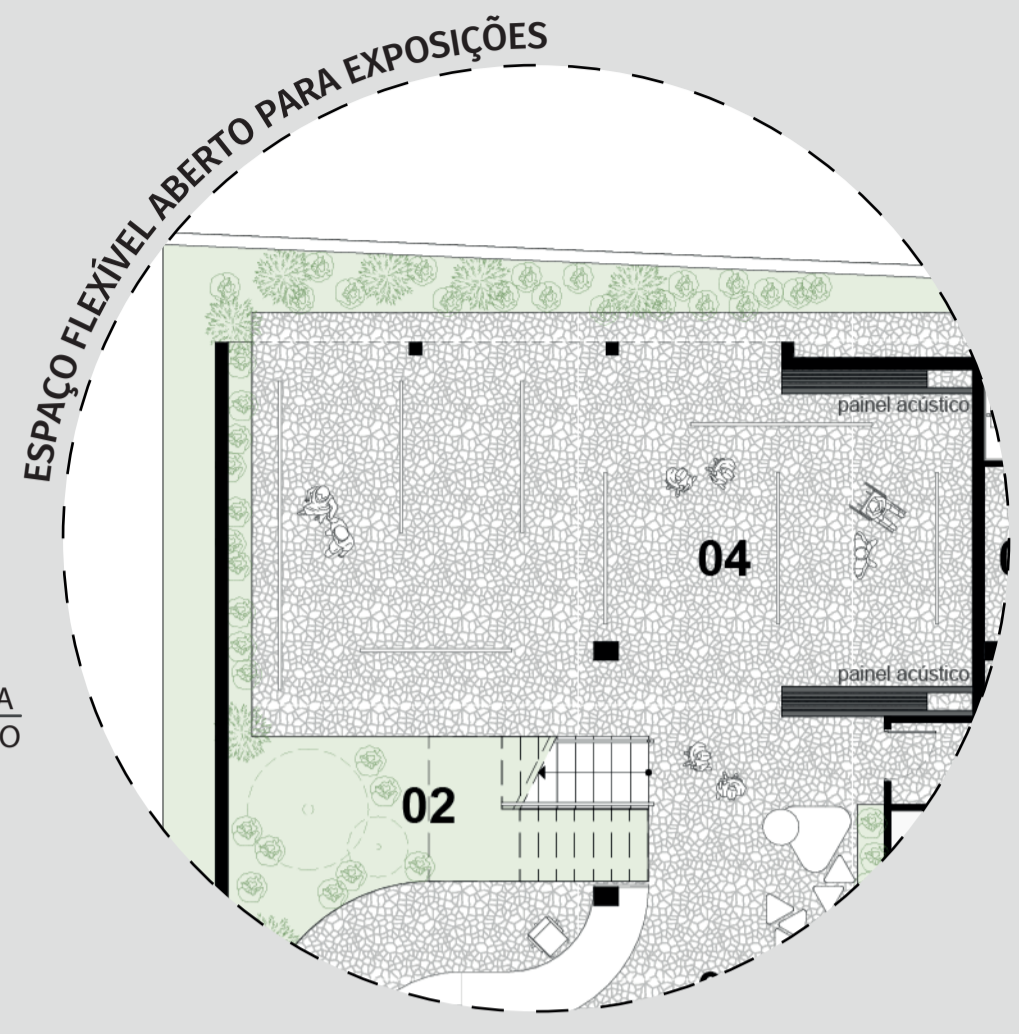



**VARIAÇÕES DE USOS DOS ESPAÇOS FLEXÍVEIS**  
TÉRREO - PLENÁRIA, EXPOSIÇÕES, EVENTOS, ENTRE OUTROS

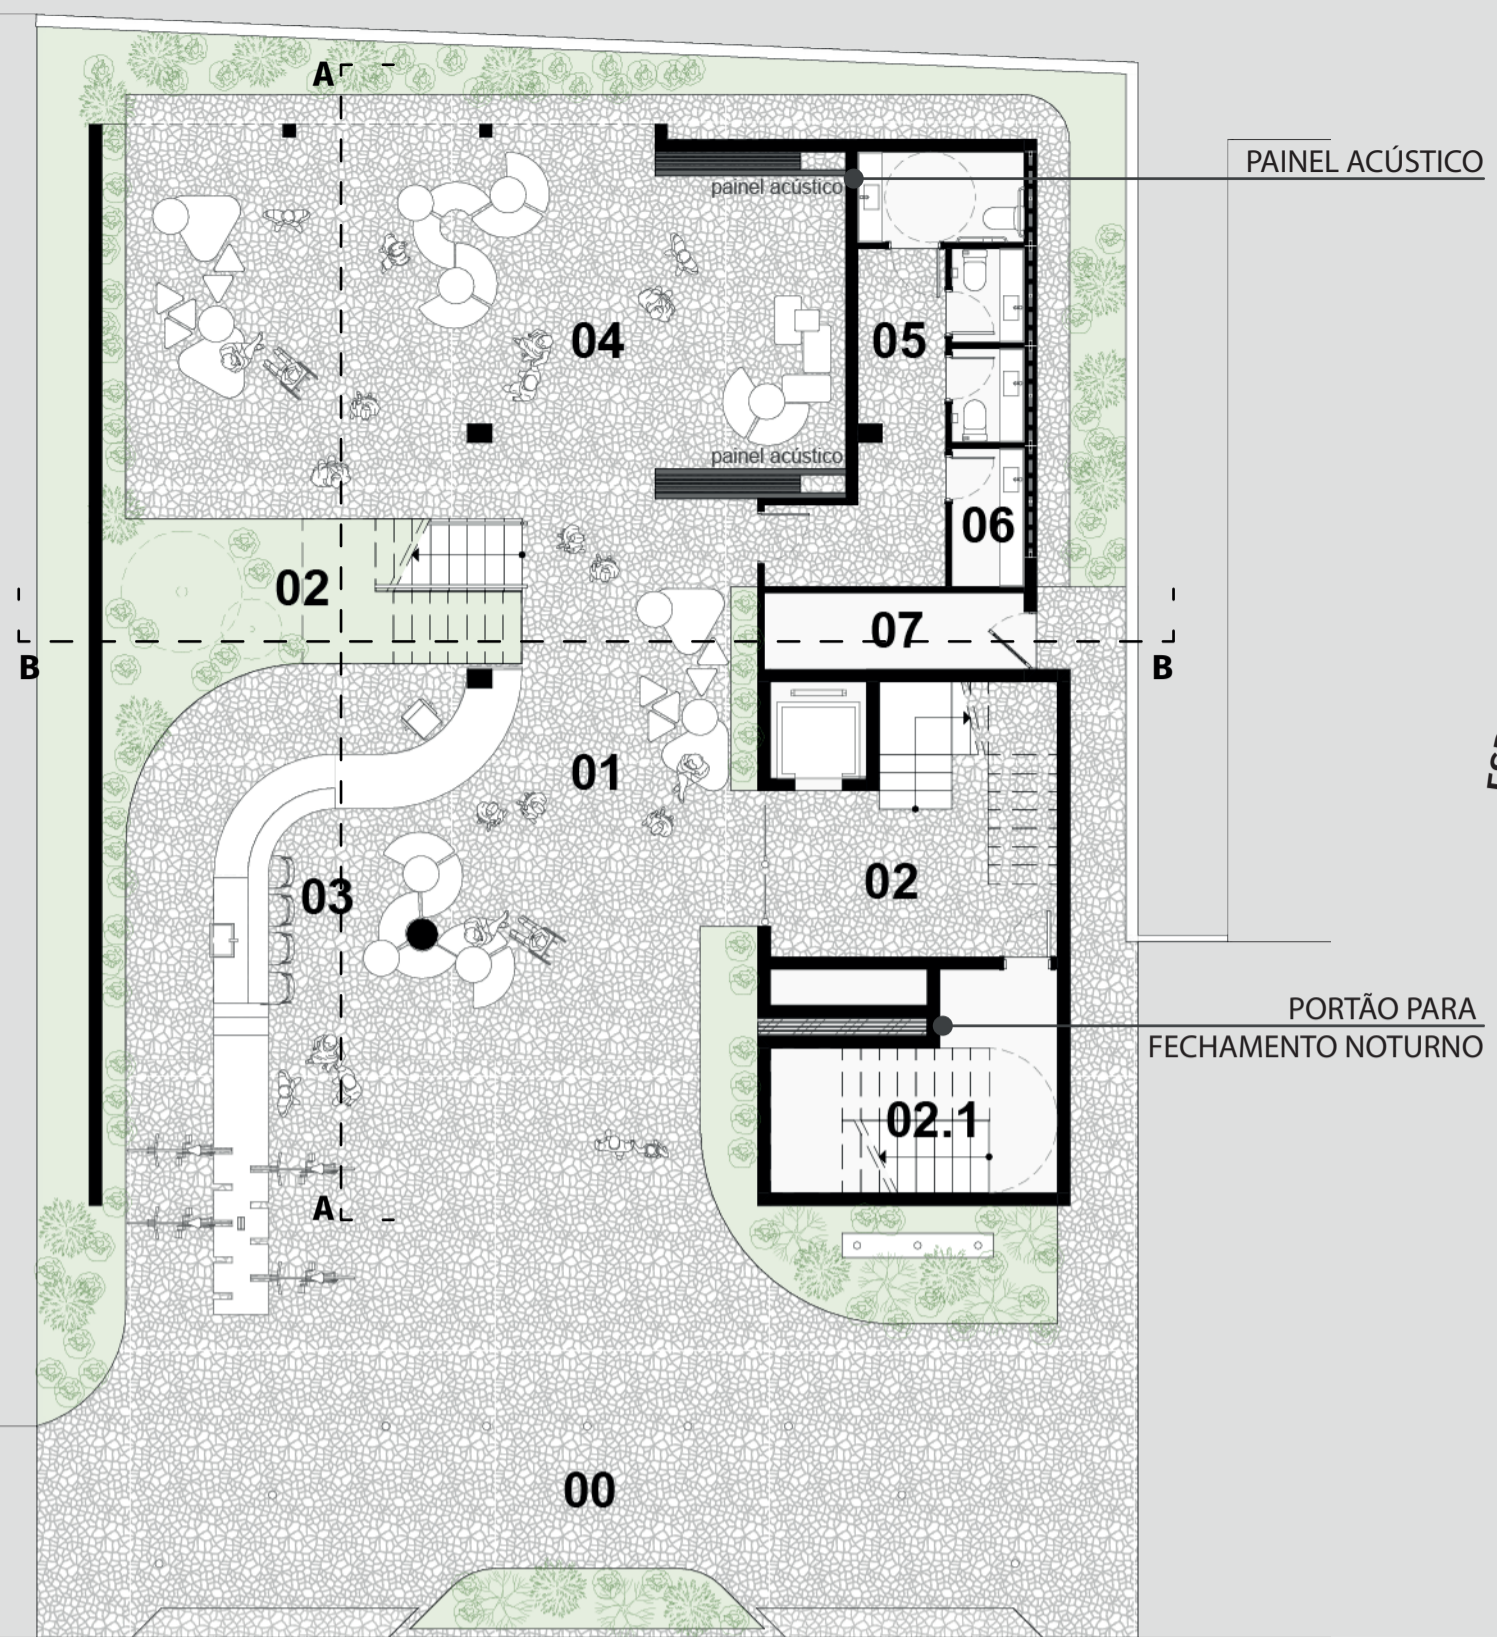

- LEGENDA AMBIENTES**
- 00 EMBARQUE E DESEMBARQUE
  - 01 RECEPÇÃO E LOUGE
  - 02 CIRCULAÇÃO VERTICAL
  - 02.1 ESCADA ENCLAUSURADA
  - 03 CAFETERIA DE APOIO
  - 04 ESPAÇO FLEXÍVEL - PLENÁRIA, EVENTOS E EXPOSIÇÕES
  - 05 SANITÁRIOS
  - 06 DML
  - 07 DEPÓSITO DE RESÍDUOS
- AV. RIO BRANCO
- PLANTA BAIXA PAVIMENTO TÉRREO**  
escala 1:125

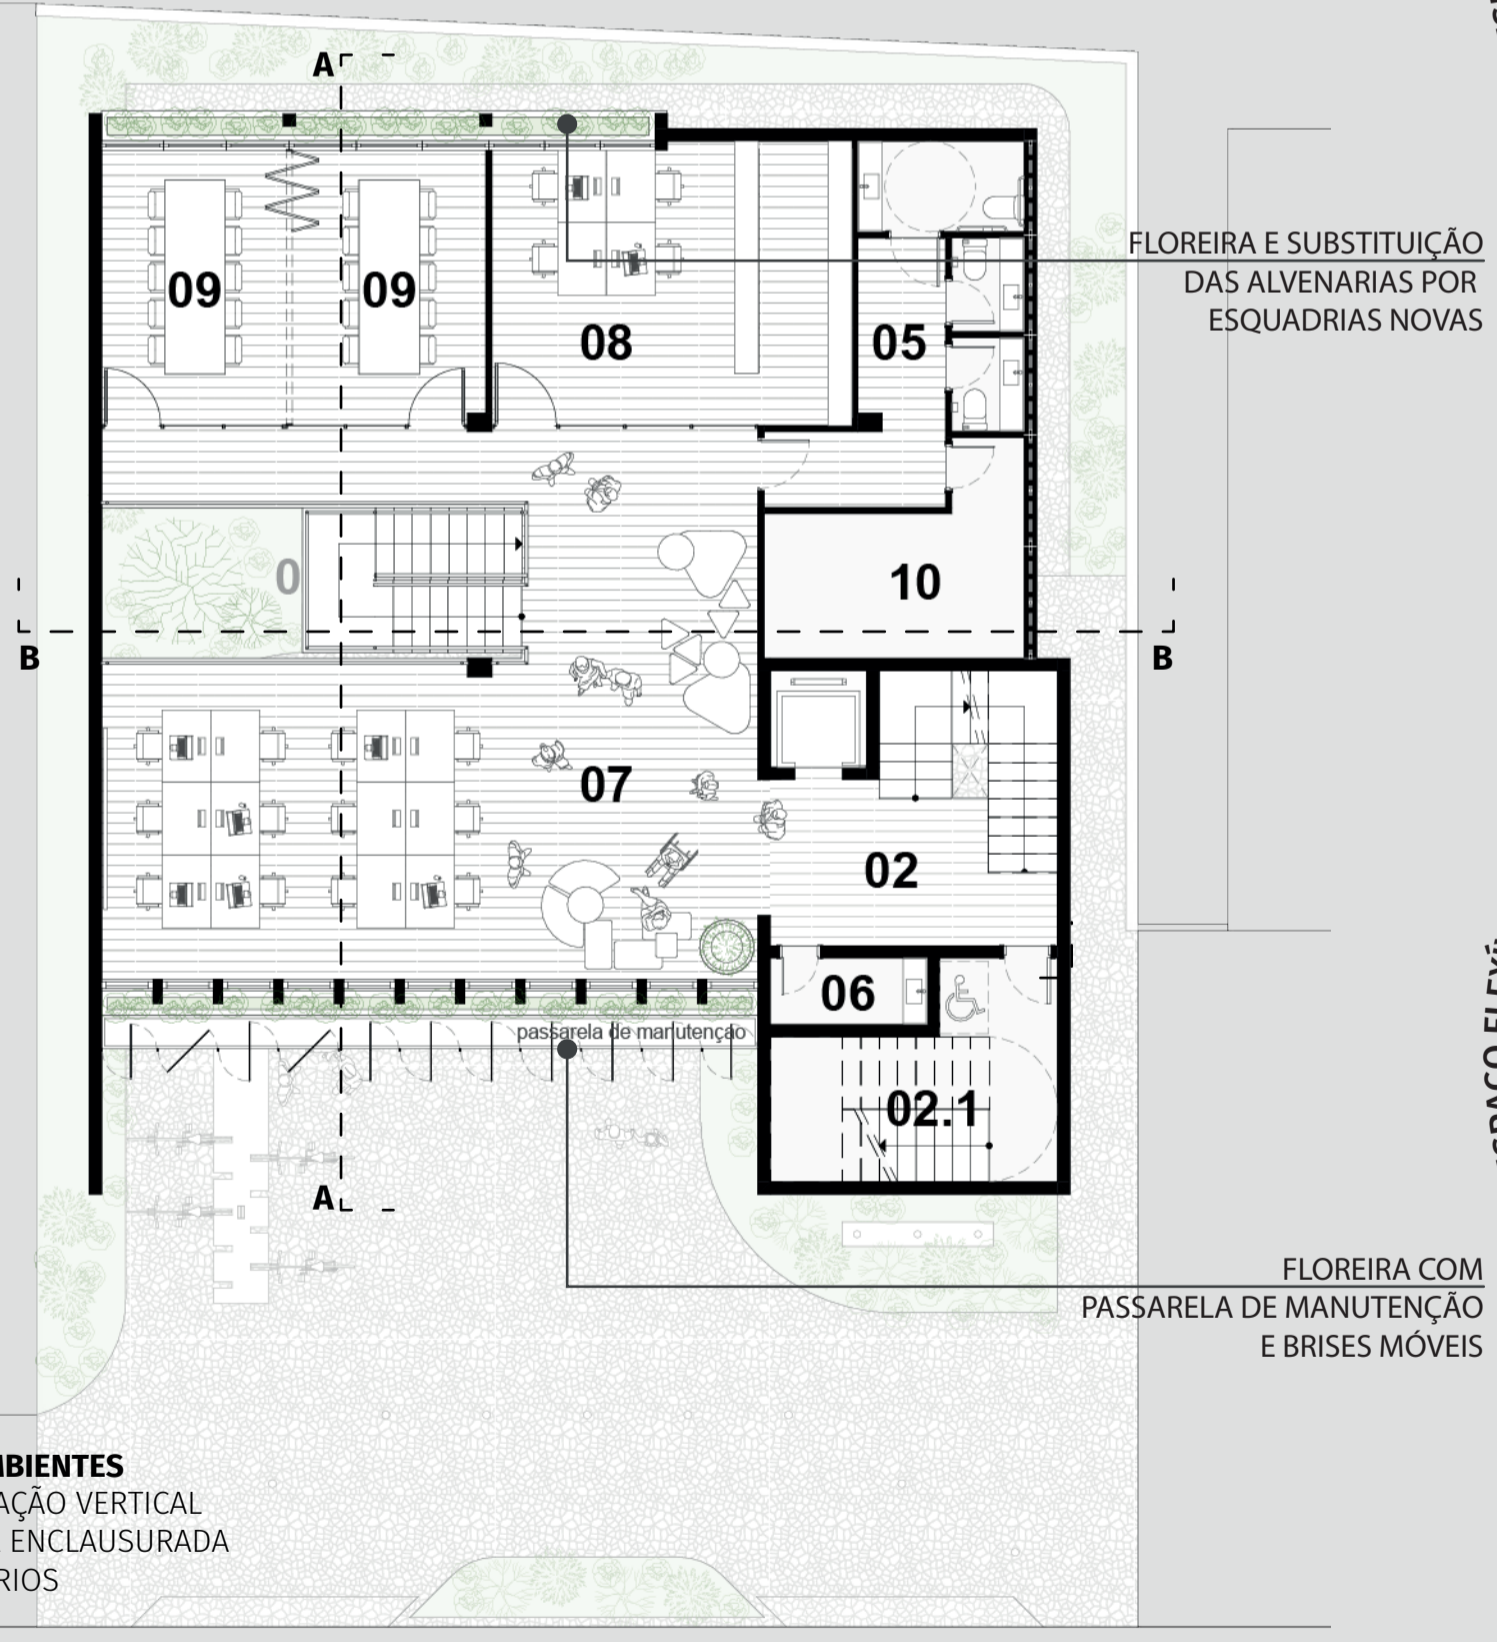

- LEGENDA AMBIENTES**
- 02 CIRCULAÇÃO VERTICAL
  - 02.1 ESCADA ENCLAUSURADA
  - 05 SANITÁRIOS
  - 06 DML
  - 07 ESPAÇO DO ARQUITETO E PEQUENOS EVENTOS
  - 08 ESPAÇO DO ACERVO DOCUMENTAL
  - 09 SALAS DE REUNIÕES FLEXÍVEIS
  - 10 DEPÓSITO GERAL
- PLANTA BAIXA 1º PAVIMENTO**  
escala 1:125

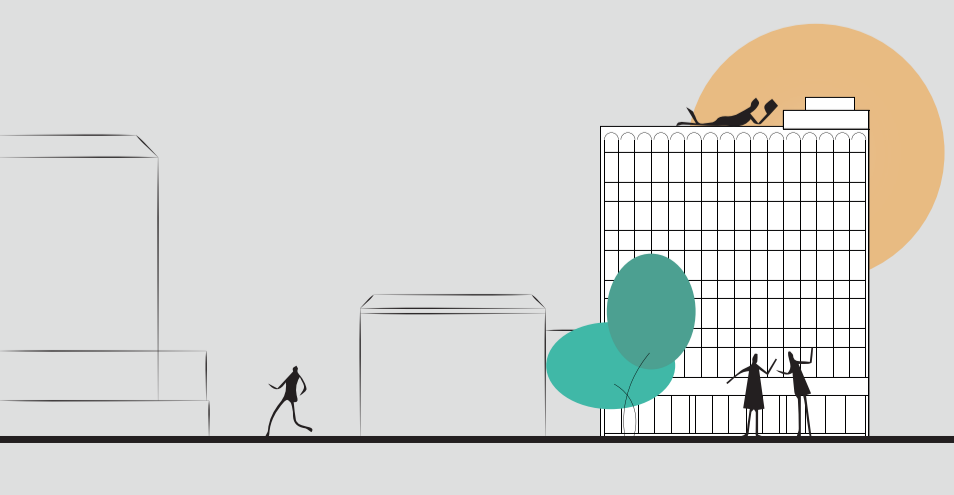

**CONCURSO**  
NOVA SEDE CAU/SC

