


- LEGENDA AMBIENTES**
- 02 CIRCULAÇÃO VERTICAL
 - 02.1 ESCADA ENCLAUSURADA
 - 05 SANITÁRIOS
 - 11 RECEPÇÃO DE EVENTOS
 - 12 ESPAÇO DE DESCOMPRESSÃO INTERNO
 - 12.1 ESPAÇO DE DESCOMPRESSÃO EXTERNO
 - 13 COPA/COZINHA DE APOIO
 - 14 VESTIÁRIO FEMINO
 - 15 VESTIÁRIO MASCULINO

PLANTA BAIXA 6º PAVIMENTO - TERRAÇO
escala 1:125

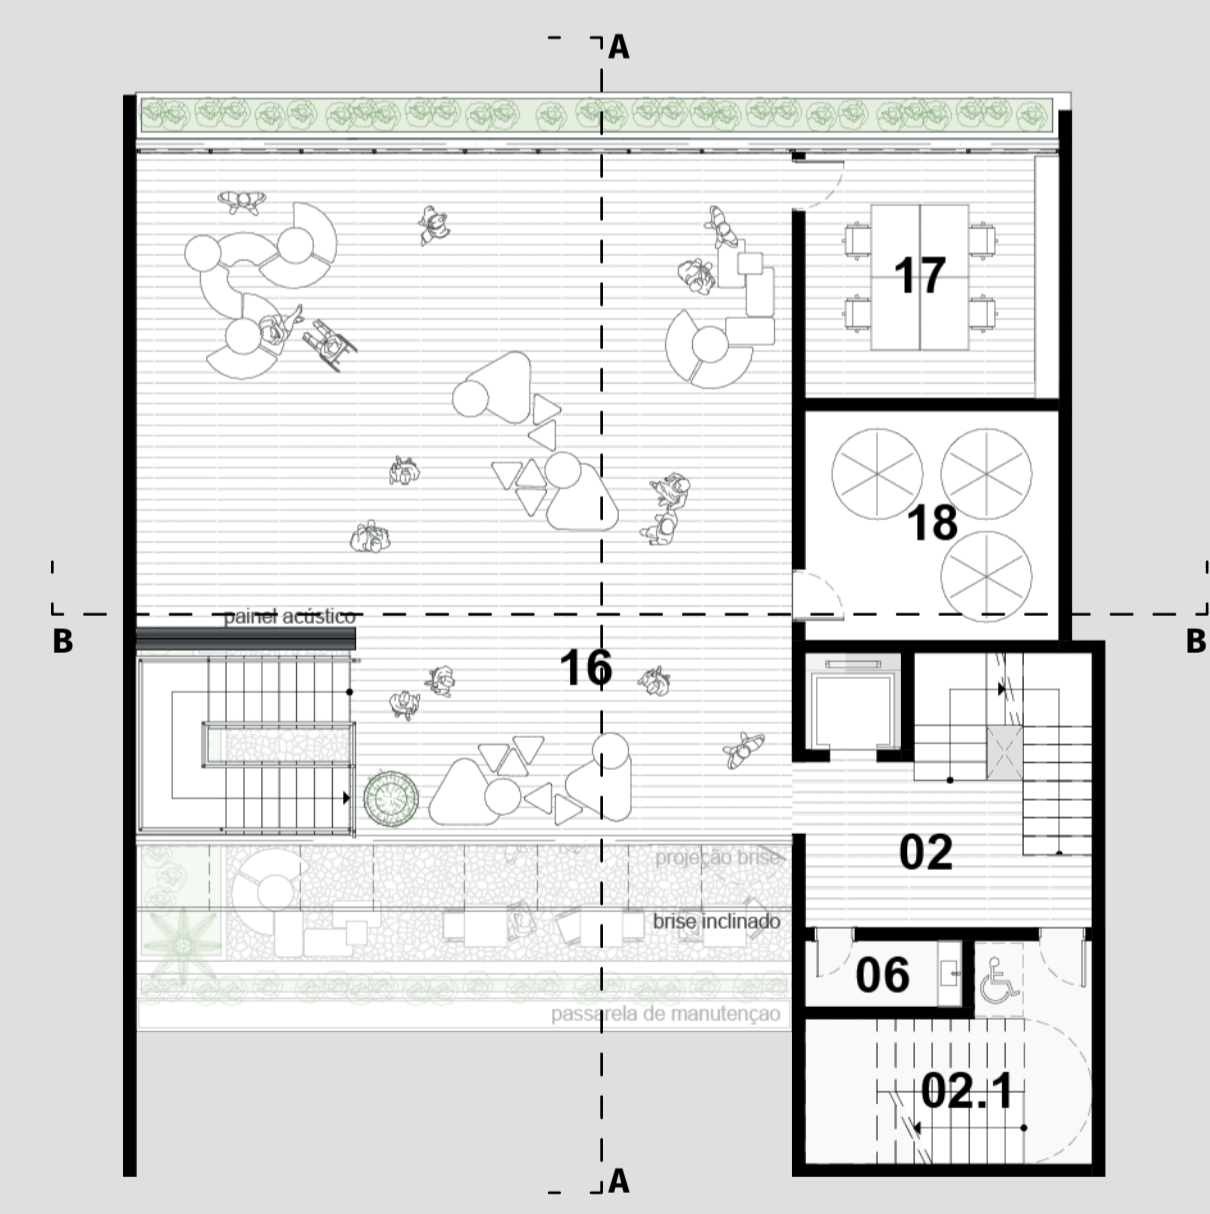

- LEGENDA AMBIENTES**
- 02 CIRCULAÇÃO VERTICAL
 - 02.1 ESCADA ENCLAUSURADA
 - 05 SANITÁRIOS
 - 16 ESPAÇO FLEXÍVEL - AUDITÓRIO, TREINAMENTOS E EVENTOS
 - 17 ALMOXARIFADO E OFICINA DE MANUTENÇÃO
 - 18 ÁREA TÉCNICA - RESERVATÓRIOS

PLANTA BAIXA MEZANINO
escala 1:125

ESTIMATIVA DE CUSTOS
*VALORES DE REFERÊNCIA CUB-SC SETEMBRO 2023 CAL-8-A.

1	INSTALAÇÕES PROVISÓRIAS	0,80%	R\$ 030.000,00
2	SERVIÇOS PRELIMINARES	1,15%	R\$ 043.125,00
3	AJUSTES CONFORME LAUDO	14,00%	R\$ 525.000,00
4	INFRAESTRUTURA	5,70%	R\$ 213.750,00
5	SUPRA ESTRUTURA CONCRETO	8,00%	R\$ 300.000,00
6	SUPRA ESTRUTURA AÇO	5,00%	R\$ 187.500,00
7	ALVENARIAS	3,50%	R\$ 131.250,00
8	IMPERMEABILIZAÇÃO	5,00%	R\$ 187.500,00
9	PAVIMENTAÇÃO	4,20%	R\$ 157.500,00
10	REVESTIMENTOS	9,00%	R\$ 337.500,00
11	FORROS	2,50%	R\$ 093.750,00
12	ESCADAS	7,00%	R\$ 262.500,00
13	PINTURAS	2,50%	R\$ 093.750,00
14	ESQUADRIAS	6,00%	R\$ 225.000,00
15	PROTEÇÕES SOLARES	7,00%	R\$ 262.500,00
16	DIVISÓRIAS	4,50%	R\$ 168.750,00
17	INSTALAÇÕES	12,65%	R\$ 474.375,00
18	LOUÇAS E METAIS	1,50%	R\$ 056.250,00
TOTAL PARCIAL			100,00% R\$ 3.750.000,00
BDI 25%			R\$ 937.500,00
TOTAL GERAL			R\$ 4.687.500,00

VARIAÇÕES DE USOS DOS ESPAÇOS FLEXÍVEIS
MEZANINO - AUDITÓRIO, TREINAMENTOS, EVENTOS, ENTRE OUTROS

