




1 ELEVÇÃO FRONTAL MOD. 01_COBALTO
1 : 10

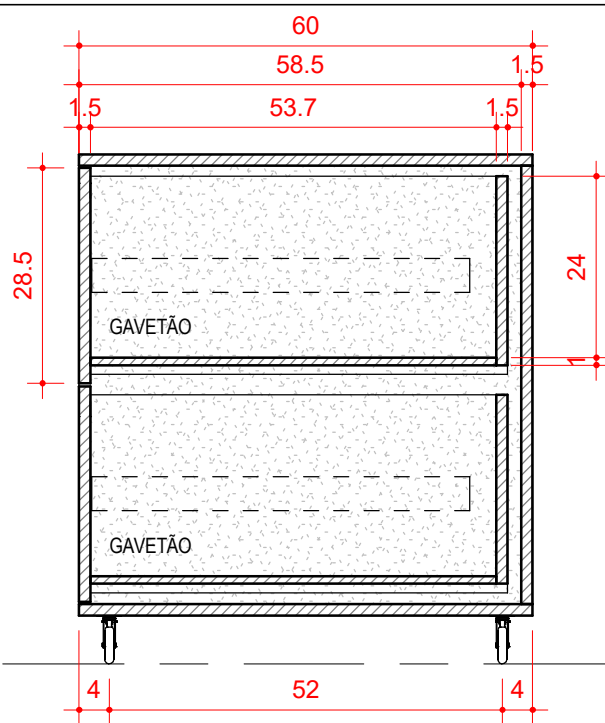


2 CORTE M3d. 01_COBALTO-B
1 : 10

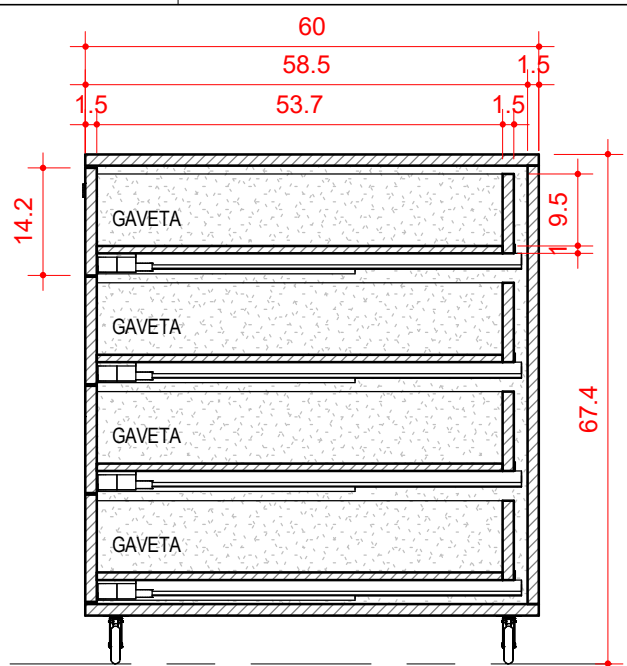

3 CORTE M3d. 01_COBALTO-C
1 : 10

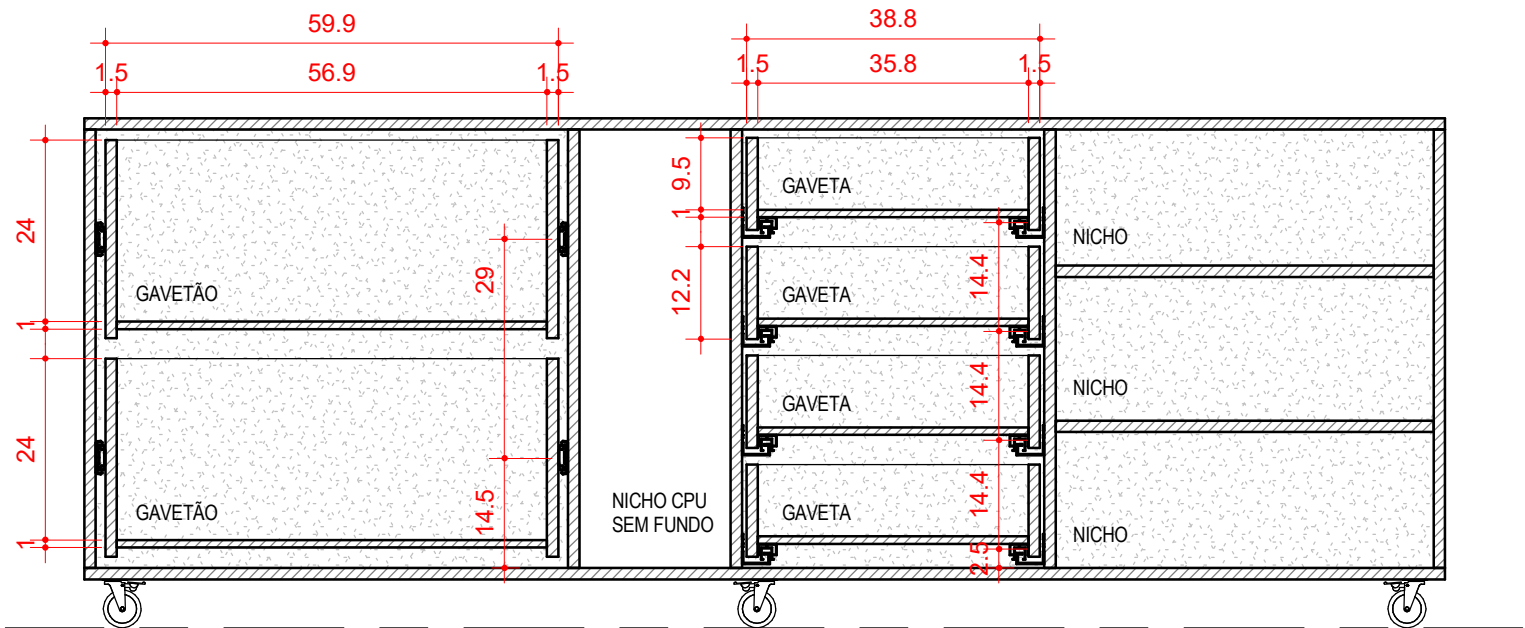

4 CORTE M3d. 01_COBALTO-A
1 : 10

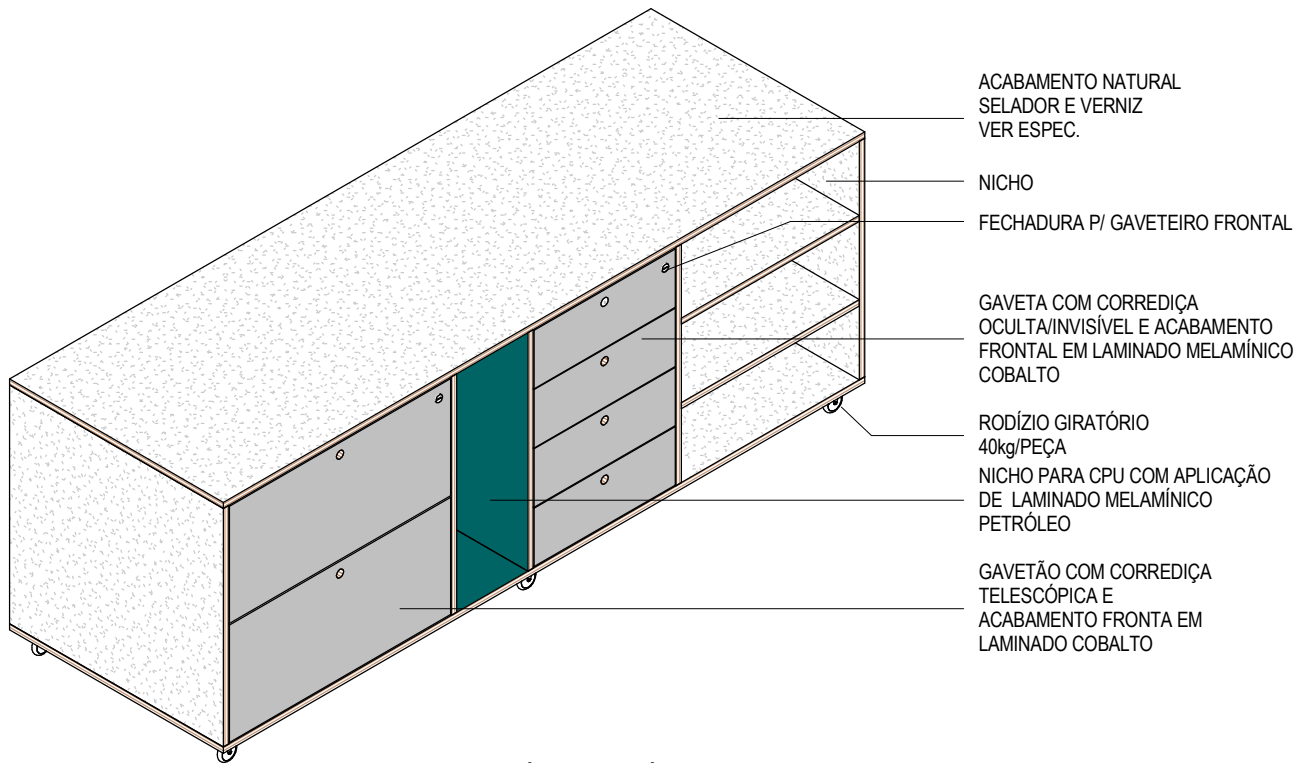

5 ISOMÉTRICA M3d. 01_COBALTO

M3dULO 01_COBALTO
1 UNIDADE
ESPECIFICAÇÕES:

ESTRUTRA EM COMPENSADO NAVAL VIROLA, Esp. 15mm;
FUNDO DE GAVETAS EM COMPENSADO NAVAL VIROLA, Esp. 10mm;
Ref. COMPENSADO VIROLA NAVAL GLOBALPLAC OU SIMILAR.

COM EXCEÇÃO DAS FRENTES DAS GAVETAS, GAVET3ES E FACES INTERNAS DOS NICHOS DE CPU, TODAS AS SUPERFÍCIES EXTERNAS RESTANTES SÃO EM ACABAMENTO NATURAL, COM AS SEGUINTES ESPECIFICAÇÕES:
1º DEMÃO - APLICAR SELADOR CONCENTRADO DE NITROCELULOSE (APLICAÇÃO POR PISTOLA OU BONECA), SEGUIDO DE LIXAMENTO USANDO LIXA GRANA 320, Ref. SELADOR NC FUNDO 222.001 FARBEN;
2º DEMÃO - APLICAR SELADOR CONCENTRADO DE NITROCELULOSE (APLICAÇÃO POR PISTOLA OU BONECA), SEGUIDO DE LIXAMENTO USANDO LIXA GRANA 320, Ref. SELADOR NC FUNDO 222.001 FARBEN;
3º DEMÃO - APLICAR VERNIZ NITROCELULOSE SEMI FOSCO (APLICAÇÃO POR PISTOLA), Ref. VERNIZ NC SEMI FOSCO 242.031 FARBEN;

SUPERFÍCIES INTERNAS E FUNDOS, RECEBEM APENAS UMA DEMÃO DE SELADOR NC REFERENCIADO ANTERIORMENTE.

GAVETAS E GAVET3ES RECEBEM EM SUAS SUPERFÍCIES FRONTAIS APLICAÇÃO DE LAMINADO MELAMÍNICO;
Ref. FORMICA STANDARD L118 COBALTO TEXTURIZADO (TX);
PUXADOR EM FURO 2cm DE DIAMETRO, COM CENTRO A 3cm DA BORDA SUPERIOR DA GAVETA.

NICH0 PARA CPU RECEBE EM SUAS SUPERFÍCIES INTERNAS APLICAÇÃO DE LAMINADO MELAMÍNICO;
Ref. FORMICA STANDARD L114 PETRÓLEO TEXTURIZADO (TX).

FECHADURA PARA GAVETAS E GAVET3ES DE ACIONAMENTO SIMULTÂNEO FRONTAL EM AÇO COM ACABAMENTO NIQUELADO, CONJUNTO COMPLETO COM BARRA E ACESS3RIOS;
Ref. FECHADURA PARA GAVETEIRO FRONTAL COM ACESS3RIOS + BARRA 500mm PARA 4 GAVETAS FGVtn Brasil C3D. 0089 288 502 OU SIMILAR.
2 CONJUNTOS

COMPONENTE GAVETA:
CORREDIÇA INVISÍVEL / OCULTA DE EXTRAÇÃO TOTAL COM FECHAMENTO SUAVE TIPO SLOWMOTION;
ESTRUTURA EM AÇO E COMPONENTES EM PLASTICO RESISTENTE;
ACABAMENTO EM ZINCO ELETROLÍTICO CROMATIZADO; CAPACIDADE Min. DE CARGA: 35kg/par DE CORREDIÇAS;
4 PARES;
Ref. CORREDIÇA TN OCULTA SLOWMOTION ET 500mm FGVtn Brasil.

COMPONENTE GAVETÃO:
CORREDIÇA TELESCÓPICA COM ABERTURA TOTAL DO COMPRIMENTO NOMINAL COM DESLIZAMENTO ATRAVÉS DE ESFERAS DE AÇO E FECHAMENTO SUAVE DAS GAVETAS TIPO SLOWMOTION, POR MOLAS E PISTÃO; PEÇA ÚNICA DE MONTAGEM LATERAL AUTOTRAVANTE NO FINAL DO CURSO ABERTO E TRAVAS NO FINAL DO CURSO QUE PERMITE A RETIRADA DA GAVETA;
FIXAÇÃO LATERAL - SISTEMA 32mm COM PARAFUSOS CABEÇA PAINELA PHS AA 3,5;
ESTRUTURA EM AÇO RELAMINADO COM ACABAMENTO EM ZINCO ELETROLÍTICO CROMATIZADO; CAPACIDADE DE GARGA: Min. 45kg/par DE CORREDIÇA;
2 PARES;
Ref. CORREDIÇA TELESCÓPICA DE ESFERAS TT45 SLOWMOTION 500mm FGVtn Brasil.

RODÍZIO GIRATÓRIO EM GEL COR FUMÉ COM FREIO;
ESTRUTURA EM AÇO CROMADA E POLIURETANO, BASE PARA 4 PARAFUSOS, FIXAÇÃO TIPO PARAFUSO UNIÃO;
CARGA Min. 40kg/PEÇA;
DIAMETRO: 50mm; ALTURA: 64mm
Ref. RODÍZIO GIRATÓRIO GEL TN MODELO RG50 FUMÉ COM FREIO FGVtn Brasil;
6 UNIDADES;

DEVE-SE ATENTAR AS INSTRUÇÕES DE MONTAGEM E/OU INSTALAÇÃO, USO E/OU APLICAÇÃO RECOMENDADAS PELOS FABRICANTES DOS COMPONENTES E MATERIAS EMPREGADOS.

ASSINATURA:

LUIZ ALBERTO DE SOUZA - PRESIDENTE DO CAU/SC

CONTRATANTE

CAU: A105825-8 ARYADNE DE ALBUQUERQUE CAU: A107003-7 JOÃO ANTONIO TEIXEIRA DOS SANTOS

OBSERVAÇÕES:
- CONFERIR MEDIDAS NO LOCAL;
- EM CASO DE CONFLITO DE COTAS, PREVALECE A DO DESENHO DE MENOR ESCALA;
- EM CASO DE DÚVIDA, CONSULTE SEMPRE O ARQUITETO.

[AT]

PROJETO ARQUITETÔNICO
RESPONSÁVEIS TÉCNICOS:

ARYADNE DE ALBUQUERQUE
CAU: A105825-8

JOÃO ANTONIO TEIXEIRA DOS SANTOS
CAU: A107003-7

AVENIDA MONTEIRO LOBATO, 1214, SALA 05 AKI CORPORAÇÕES - ZONA 08 87050-280 - MARINGA - PR
TEL. 3123-8808 www.albuquerqueteixeira.com - arquitetos@albuquerqueteixeira.com

PROJETO
PROJETO DE INTERIORES PARA GERENCIA TÉCNICA - CAU/SC
Avenida Prefeito Osmar Cunha, nº 260, Ed. Royal Business Center - Florianópolis - SC

CONTRATANTE:
CONSELHO DE ARQUITETURA E URBANISMO DE SANTA CATARINA - CAU/SC

CONTEÚDO:
ARMÁRIO M3dULO 01_COBALTO

ETAPA:
PROJ. EXECUTIVO

REVIS3ES	REVISÃO	ASSUNTO	DATA	ETAPA
	03	PROJETO EXECUTIVO DE ARQUITETURA DE INTERIORES	22/11/2016	ENTREGA 04
	02	PROJETO EXECUTIVO DE ARQUITETURA DE INTERIORES	31/10/2016	ENTREGA 03
	01	PROJETO EXECUTIVO DE ARQUITETURA DE INTERIORES	26/09/2016	ENTREGA 02
	00	PROJETO EXECUTIVO DE ARQUITETURA DE INTERIORES	15/08/2016	ENTREGA 01

DOCUMENTO EMITIDO PARA:

☐ ESTUDO
☐ APROVAÇÃO DO CLIENTE
☐ APROVAÇÃO LEGAL
☐ PROJ. COMPLEMENTARES
☐ ORÇAMENTOS
☒ EXECUÇÃO

ESCALA:

1 : 10

DATA:


22/11/2016

REVISÃO:


03

FOLHA:


20/49

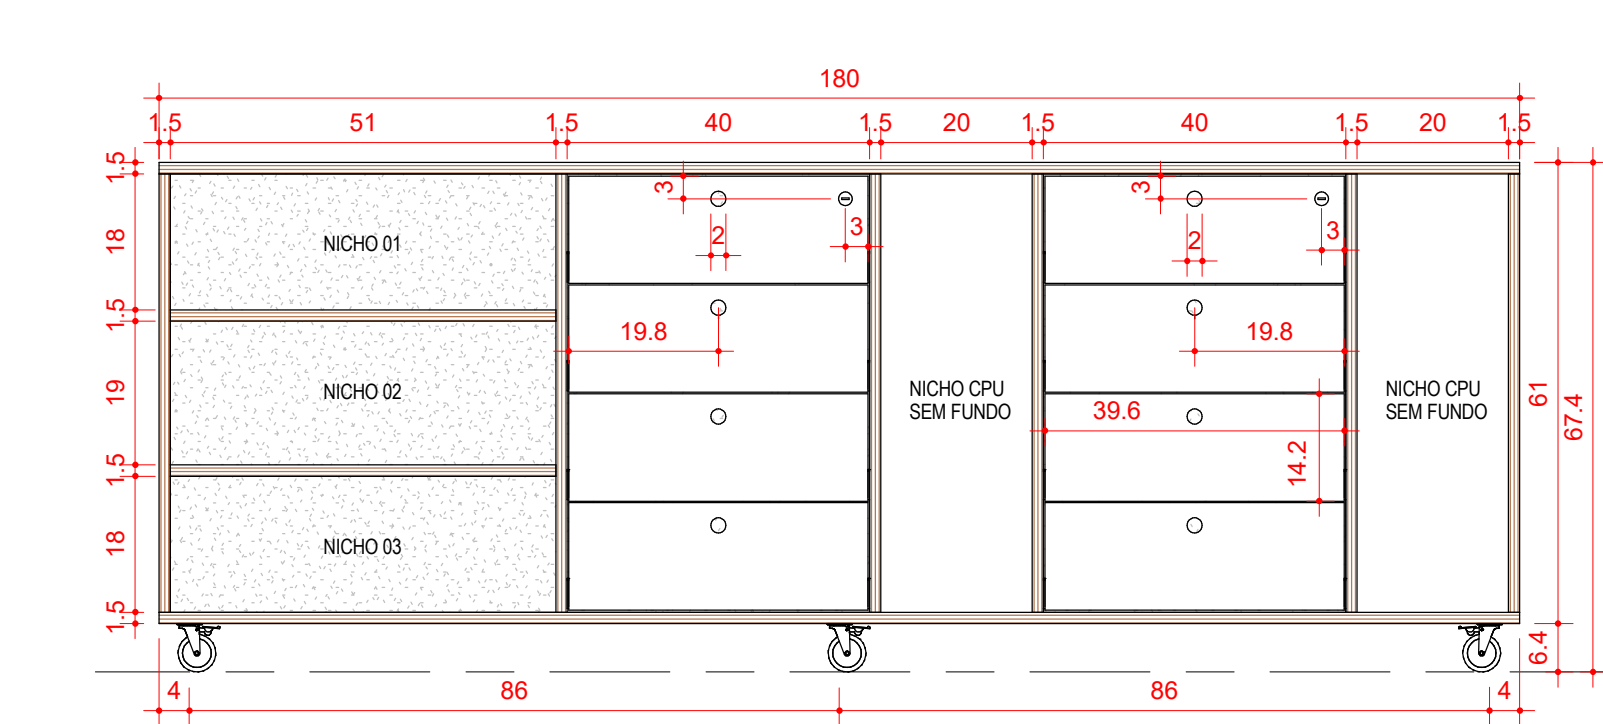


1 ELEVÇÃO FRONTAL MÓD. 02_BRANCO
1 : 10

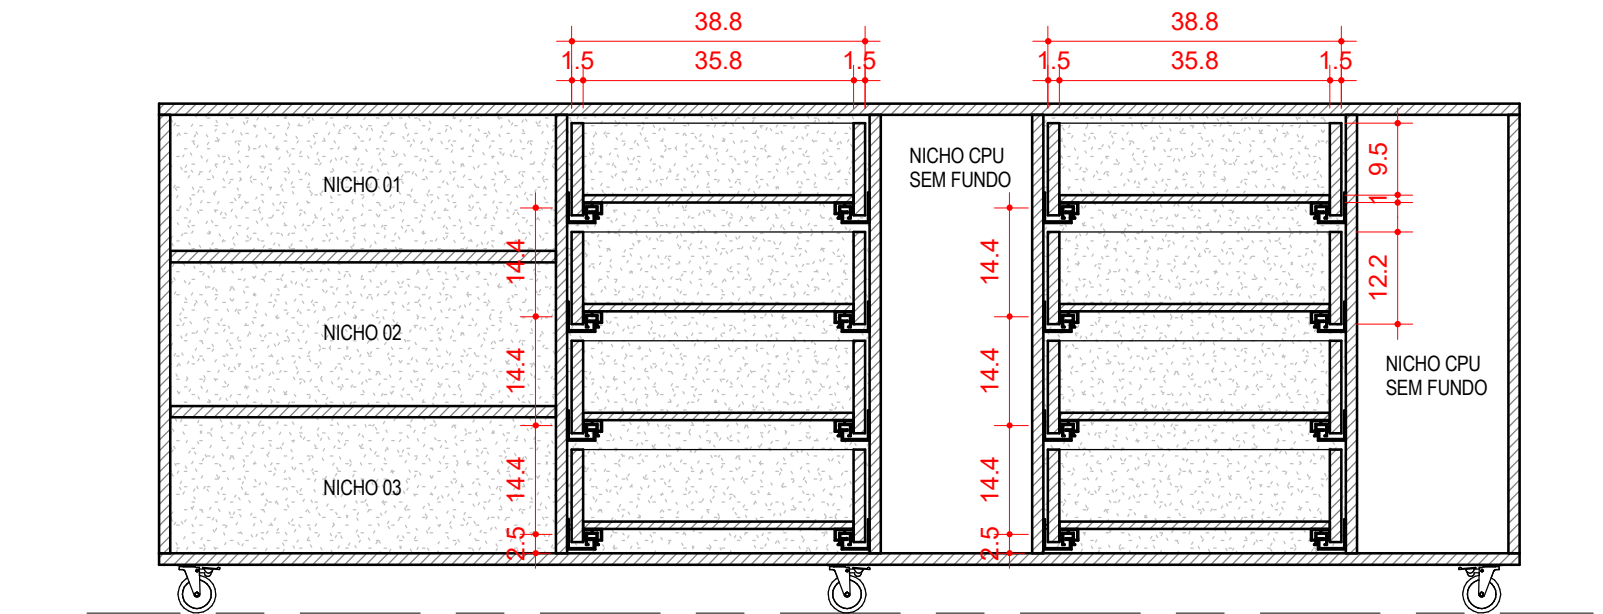

3 CORTE MÓD. 02_BRANCO-A
1 : 10

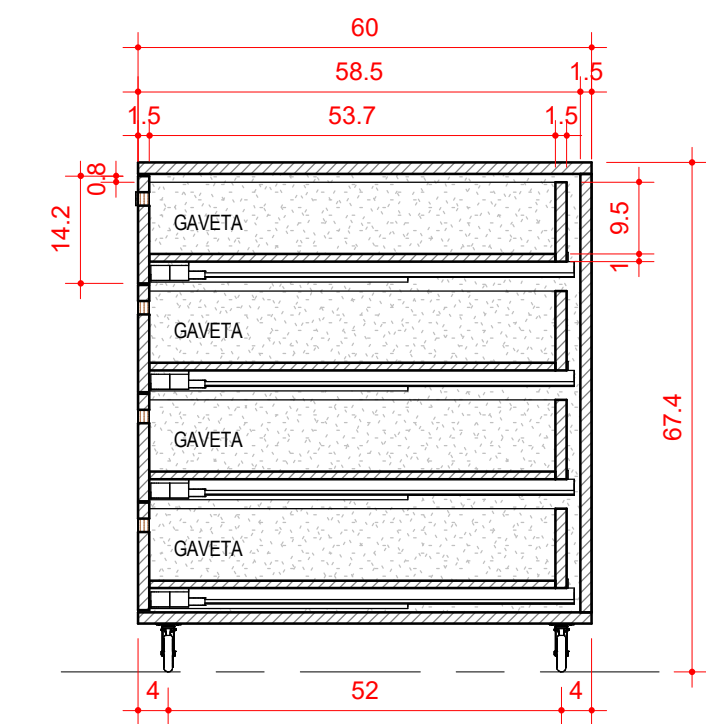

2 CORTE MÓD 02_BRANCO-B
1 : 10

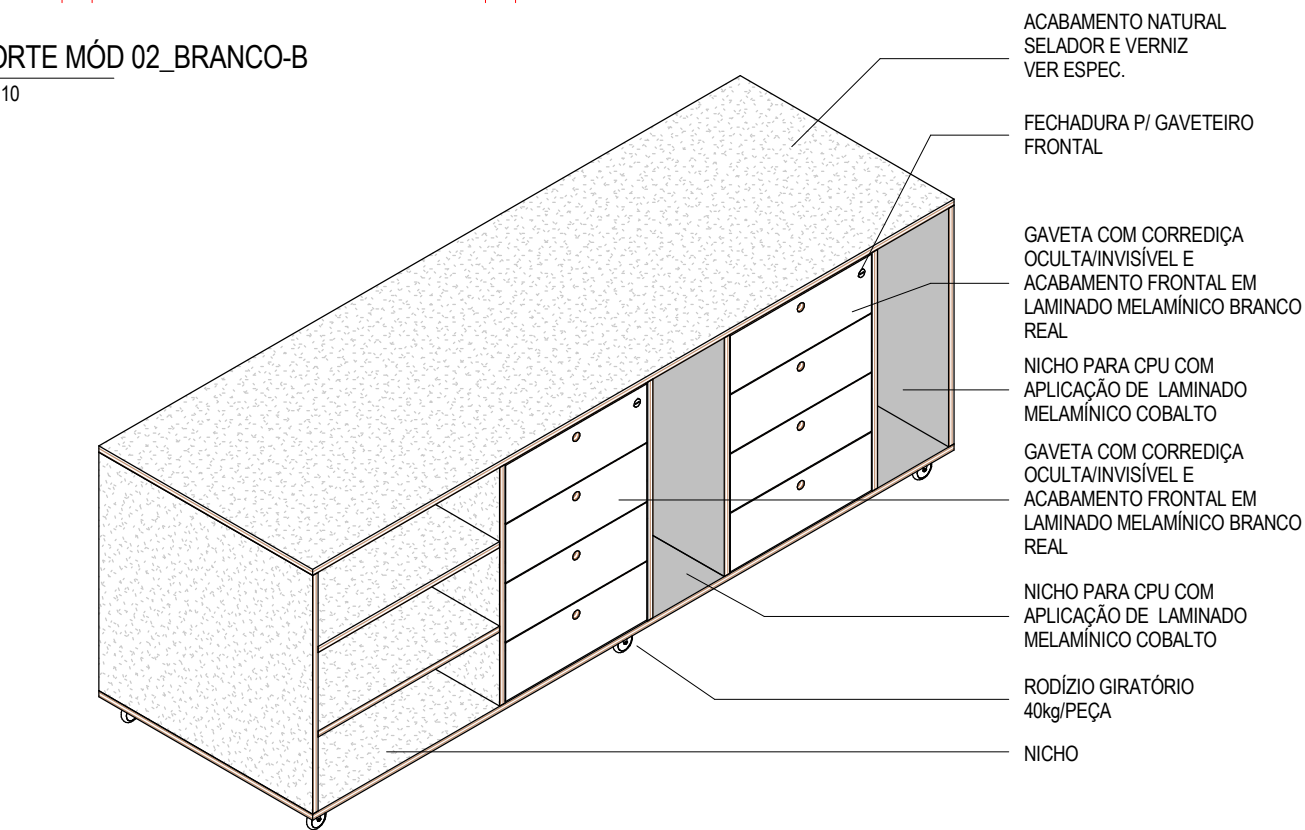

4 ISOMÉTRICA MÓD. 02_BRANCO

MÓDULO 02_BRANCO 1 UNIDADE

ESPECIFICAÇÕES:

ESTRUTRA EM COMPENSADO NAVAL VIROLA, Esp. 15mm;
FUNDO DE GAVETAS EM COMPENSADO NAVAL VIROLA, Esp. 10mm;
Ref. COMPENSADO VIROLA NAVAL GLOBALPLAC OU SIMILAR.

COM EXCEÇÃO DAS FRENTES DAS GAVETAS E FACES INTERIORES
DOS NICHOS PARA CPU, TODAS AS SUPERFÍCIES EXTERNAS
REstantes SÃO EM ACABAMENTO NATURAL, COM AS SEGUINTES
ESPECIFICAÇÕES:

1º DEMÃO - APLICAR SELADOR CONCENTRADO DE NITROCELULOSE
(APLICAÇÃO POR PISTOLA OU BONECA), SEGUIDO DE LIXAMENTO
USANDO LIXA GRANA 320, Ref. SELADOR NC FUNDO 222.001 FARBEN;
2º DEMÃO - APLICAR SELADOR CONCENTRADO DE NITROCELULOSE
(APLICAÇÃO POR PISTOLA OU BONECA), SEGUIDO DE LIXAMENTO
USANDO LIXA GRANA 320, Ref. SELADOR NC FUNDO 222.001 FARBEN;
3º DEMÃO - APLICAR VERNIZ NITROCELULOSE SEMI FOSCO
(APLICAÇÃO POR PISTOLA), Ref. VERNIZ NC SEMI FOSCO 242.031
FARBEN;

SUPERFÍCIES INTERNAS E FUNDOS, RECEBEM APENAS UMA DEMÃO
DE SELADOR NC REFERENCIADO ANTERIORMENTE.

GAVETAS RECEBEM EM SUAS SUPERFÍCIES FRONTAIS APLICAÇÃO
DE LAMINADO MELAMÍNICO;
Ref. FORMICA STANDARD L515 BRANCO REAL TEXTURIZADO (TX).
PUXADOR EM FURO 2cm DE DIAMETRO, COM CENTRO A 3cm DA
BORDA SUPERIOR DA GAVETA.

NICHOS PARA CPU RECEBEM EM SUAS SUPERFÍCIES INTERNAS
APLICAÇÃO DE LAMINADO MELAMÍNICO;
Ref. FORMICA STANDARD L118 COBALTO TEXTURIZADO (TX).


FECHADURA PARA GAVETAS DE ACIONAMENTO SIMULTÂNEO
FRONTAL EM AÇO COM ACABAMENTO NIQUELADO, CONJUNTO
COMPLETO COM BARRA E ACESSÓRIOS;
Ref. FECHADURA PARA GAVETEIRO FRONTAL COM ACESSÓRIOS +
BARRA 500mm PARA 4 GAVETAS FGVtn Brasil CÓD. 0089 288 502 OU
SIMILAR.
2 CONJUNTOS

COMPONENTE GAVETA:
CORREDIÇA INVISÍVEL / OCULTA DE EXTRAÇÃO TOTAL COM
FECHAMENTO SUAVE TIPO SLOWMOTION;
ESTRUTURA EM AÇO E COMPONENTES EM PLASTICO RESISTENTE;
ACABAMENTO EM ZINCO ELETROLÍTICO CROMATIZADO; CAPACIDADE
Min. DE CARGA: 35kg/par DE CORREDIÇAS;
8 PARES;
Ref. CORREDIÇA TN OCULTA SLOWMOTION ET 500mm FGVtn Brasil.


RODÍZIO GIRATÓRIO EM GEL COR FUMÊ COM FREIO;
ESTRUTURA EM AÇO CROMADA E POLIURETANO, BASE PARA 4
PARAFUSOS, FIXAÇÃO TIPO PARAFUSO UNIÃO;
CARGA Min. 40kg/PEÇA;
DIAMETRO: 50mm; ALTURA: 64mm
Ref. RODÍZIO GIRATÓRIO GEL TN MODELO RG50 FUMÊ COM FREIO
FGVtn Brasil;
6 UNIDADES;

DEVE-SE ATENTAR AS INSTRUÇÕES DE MONTAGEM E/OU
INSTALAÇÃO, USO E/OU APLICAÇÃO RECOMENDADAS PELOS
FABRICANTES DOS COMPONENTES E MATERIAS EMPREGADOS.


ASSINATURA:		<div>[AT]</div> <div>PROJETO ARQUITETÔNICO RESPONSÁVEIS TÉCNICOS:</div> <div>ARYADNE DE ALBUQUERQUE CAU: A105825-8</div> <div>JOÃO ANTONIO TEIXEIRA DOS SANTOS CAU: A107003-7</div>		AVENIDA MONTEIRO LOBATO, 1214, SALA 05 AKI CORPORAÇÕES - ZONA 08 87050-280 - MARINGA - PR TEL. 3123-8808 www.albuquerquefeixeira.com - arquitetos@albuquerquefeixeira.com		PROJETO PROJETO DE INTERIORES PARA GERENCIA TÉCNICA - CAU/SC Avenida Prefeito Osmar Cunha, nº 260, Ed. Royal Business Center - Florianópolis - SC		CONTRATANTE: CONSELHO DE ARQUITETURA E URBANISMO DE SANTA CATARINA - CAU/SC		CONTEÚDO: ARMÁRIO MÓDULO 02_BRANCO		ETAPA: PROJ. EXECUTIVO		REVISÃO		ASSUNTO		DATA		ETAPA									
LUIZ ALBERTO DE SOUZA - PRESIDENTE DO CAU/SC														REVISÕES	03	PROJETO EXECUTIVO DE ARQUITETURA DE INTERIORES	22/11/2016	ENTREGA 04											
CAU: A105825-8 ARYADNE DE ALBUQUERQUE		CAU: A107003-7 JOÃO ANTONIO TEIXEIRA DOS SANTOS													02	PROJETO EXECUTIVO DE ARQUITETURA DE INTERIORES	31/10/2016	ENTREGA 03											
OBSERVAÇÕES: - CONFERIR MEDIDAS NO LOCAL; - EM CASO DE CONFLITO DE COTAS, PREVALECE A DO DESENHO DE MENOR ESCALA; - EM CASO DE DÚVIDA, CONSULTE SEMPRE O ARQUITETO.															01	PROJETO EXECUTIVO DE ARQUITETURA DE INTERIORES	26/09/2016	ENTREGA 02											
															00	PROJETO EXECUTIVO DE ARQUITETURA DE INTERIORES	15/08/2016	ENTREGA 01											
DOCUMENTO EMITIDO PARA:														ESCALA:		DATA:													
<input type="checkbox"/> ESTUDO <input type="checkbox"/> APROVAÇÃO DO CLIENTE <input type="checkbox"/> APROVAÇÃO LEGAL														1 : 10		22/11/2016													
<input type="checkbox"/> PROJ. COMPLEMENTARES <input type="checkbox"/> ORÇAMENTOS <input checked="" type="checkbox"/> EXECUÇÃO														REVISÃO:		FOLHA:													
														03		21		/49											

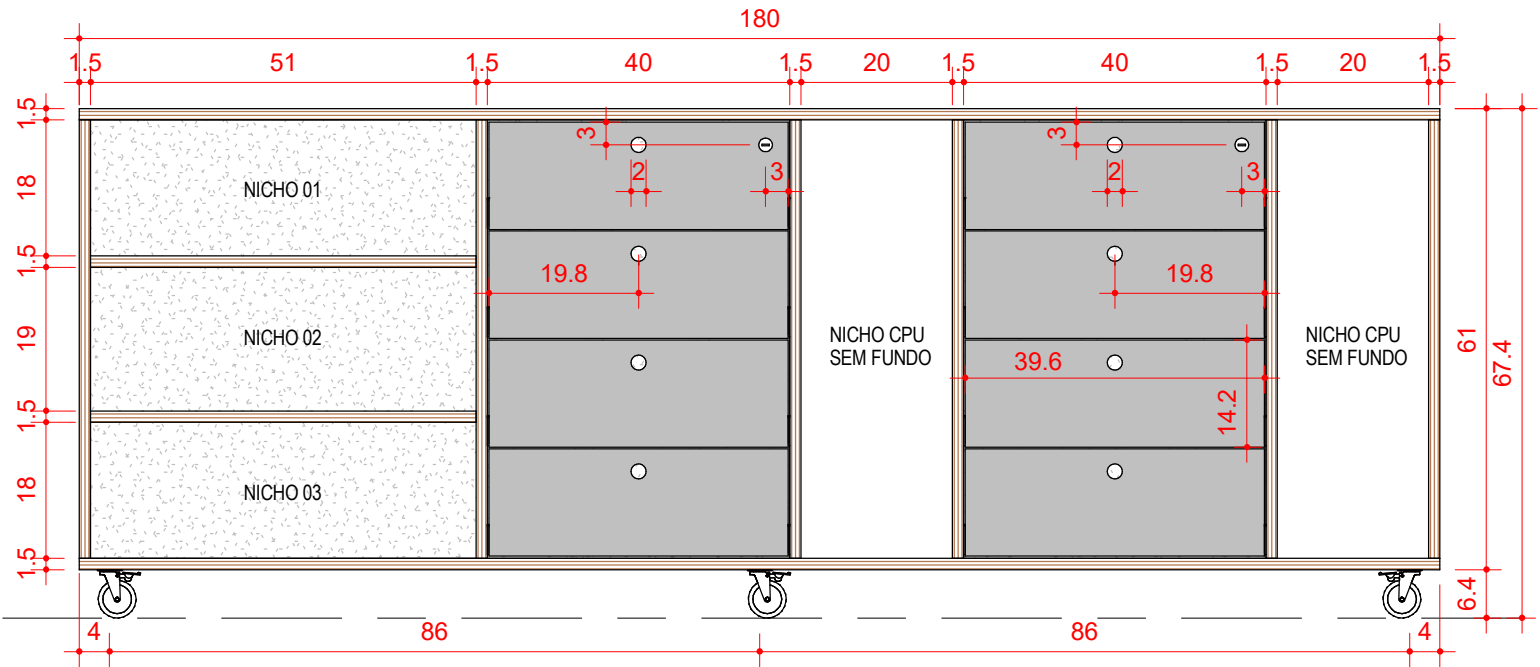


1 ELEVÇÃO FRONTAL MOD. 02_COBALTO
1 : 10

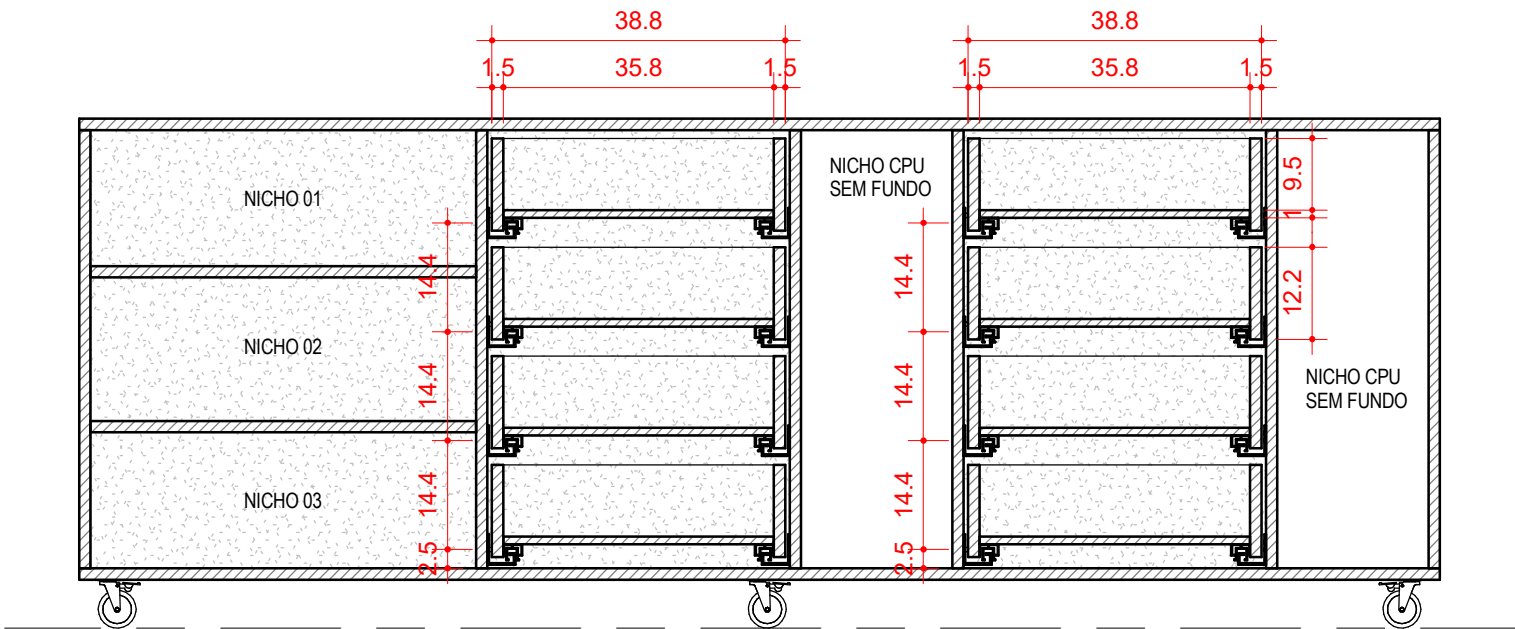

3 CORTE MÓD. 02-A_COBALTO
1 : 10

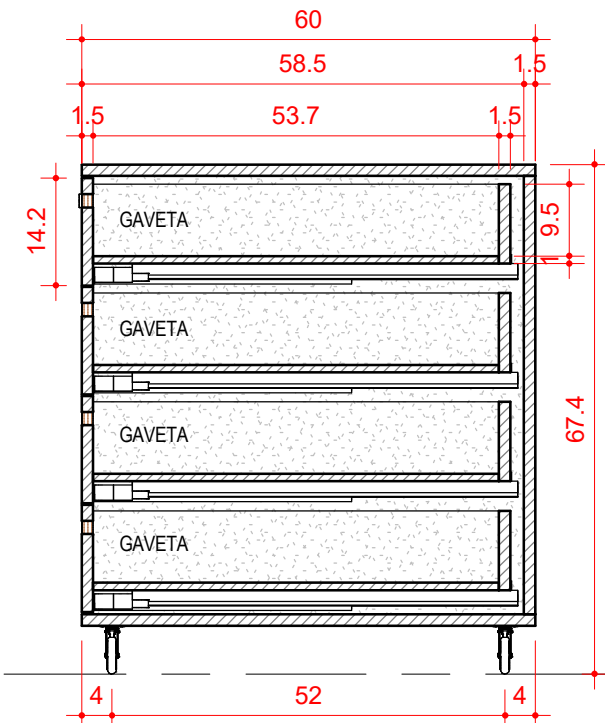

2 CORTE MÓD. 02_COBALTO-B
1 : 10

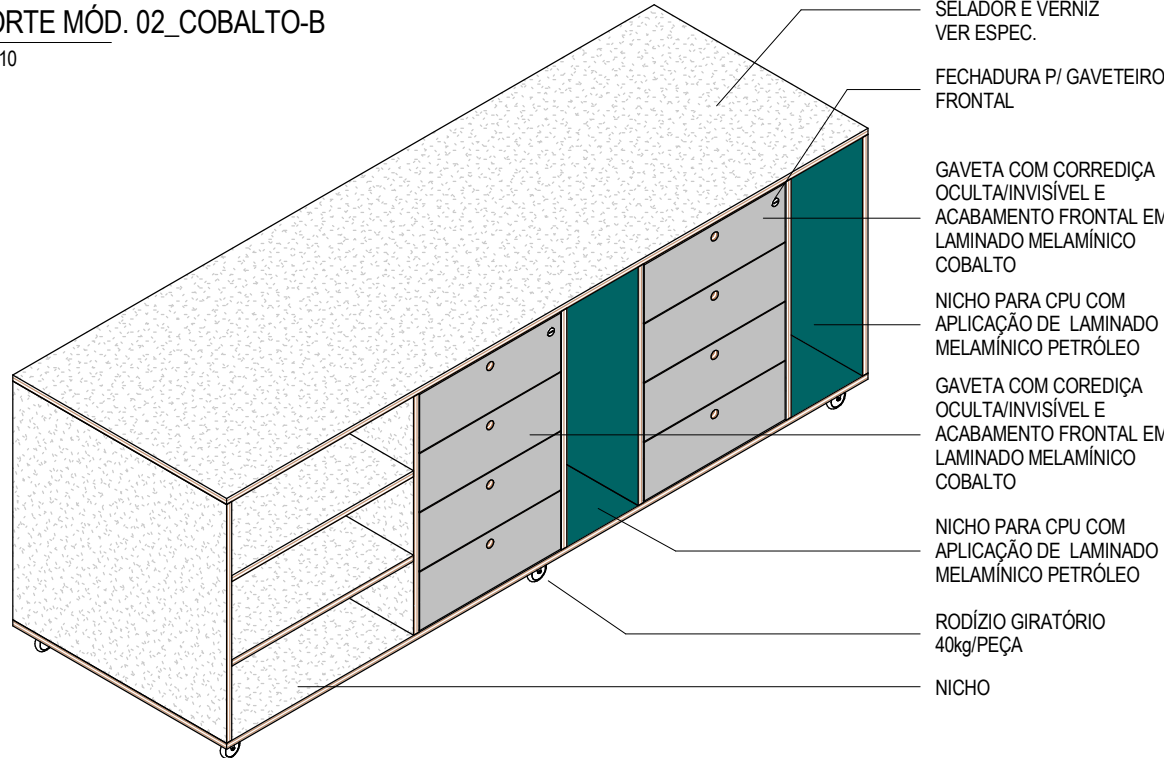

4 ISOMÉTRICA MÓD. 02_COBALTO

MÓDULO 02_COBALTO
1 UNIDADE
ESPECIFICAÇÕES:

ESTRUTRA EM COMPENSADO NAVAL VIROLA, Esp. 15mm;
FUNDO DE GAVETAS EM COMPENSADO NAVAL VIROLA, Esp. 10mm;
Ref. COMPENSADO VIROLA NAVAL GLOBALPLAC OU SIMILAR.

COM EXCEÇÃO DAS FRENTES DAS GAVETAS E FACES INTERIORES
DOS NICHOS PARA CPU, TODAS AS SUPERFÍCIES EXTERNAS
REstantes SÃO EM ACABAMENTO NATURAL, COM AS SEGUINTEs
ESPECIFICAÇÕES:

1º DEMÃO - APLICAR SELADOR CONCENTRADO DE NITROCELULOSE
(APLICAÇÃO POR PISTOLA OU BONECA), SEGUIDO DE LIXAMENTO
USANDO LIXA GRANA 320, Ref. SELADOR NC FUNDO 222.001 FARBEN;
2º DEMÃO - APLICAR SELADOR CONCENTRADO DE NITROCELULOSE
(APLICAÇÃO POR PISTOLA OU BONECA), SEGUIDO DE LIXAMENTO
USANDO LIXA GRANA 320, Ref. SELADOR NC FUNDO 222.001 FARBEN;
3º DEMÃO - APLICAR VERNIZ NITROCELULOSE SEMI FOSCO
(APLICAÇÃO POR PISTOLA), Ref. VERNIZ NC SEMI FOSCO 242.031
FARBEN;

SUPERFÍCIES INTERNAS E FUNDOS, RECEBEM APENAS UMA DEMÃO
DE SELADOR NC REFERENCIADO ANTERIORMENTE.

GAVETAS RECEBEM EM SUAS SUPERFÍCIES FRONTALIS APLICAÇÃO
DE LAMINADO MELAMÍNICO;
Ref. FORMICA STANDARD L118 COBALTO TEXTURIZADO (TX).
PUXADOR EM FURO 2cm DE DIAMETRO, COM CENTRO A 3cm DA
BORDA SUPERIOR DA GAVETA.

NICHOS PARA CPU RECEBEM EM SUAS SUPERFÍCIES INTERNAS
APLICAÇÃO DE LAMINADO MELAMÍNICO;
Ref. FORMICA STANDARD L114 PETRÓLEO TEXTURIZADO (TX).

FECHADURA PARA GAVETAS DE ACIONAMENTO SIMULTÂNEO
FRONTAL EM AÇO COM ACABAMENTO NIQUELADO, CONJUNTO
COMPLETO COM BARRA E ACESSÓRIOS;
Ref. FECHADURA PARA GAVETEIRO FRONTAL COM ACESSÓRIOS +
BARRA 500mm PARA 4 GAVETAS FGVtn Brasil Cód. 0089 288 502 OU
SIMILAR.
2 CONJUNTOS

COMPONENTE GAVETA:
CORREDIÇA INVISÍVEL / OCULTA DE EXTRAÇÃO TOTAL COM
FECHAMENTO SUAVE TIPO SLOWMOTION;
ESTRUTURA EM AÇO E COMPONENTES EM PLÁSTICO RESISTENTE;
ACABAMENTO EM ZINCO ELETROLÍTICO CROMATIZADO; CAPACIDADE
Min. DE CARGA: 35kg/par DE CORREDIÇAS;
8 PARES;
Ref. CORREDIÇA TN OCULTA SLOWMOTION ET 500mm FGVtn Brasil.

RODÍZIO GIRATÓRIO EM GEL COR FUMÉ COM FREIO;
ESTRUTURA EM AÇO CROMADA E POLIURETANO, BASE PARA 4
PARAFUSOS, FIXAÇÃO TIPO PARAFUSO UNIÃO;
CARGA Min. 40kg/PEÇA;
DIAMETRO: 50mm; ALTURA: 64mm
Ref. RODÍZIO GIRATÓRIO GEL TN MODELO RG50 FUMÉ COM FREIO
FGVtn Brasil;
6 UNIDADES;

DEVE-SE ATENTAR AS INSTRUÇÕES DE MONTAGEM E/OU
INSTALAÇÃO, USO E/OU APLICAÇÃO RECOMENDADAS PELOS
FABRICANTES DOS COMPONENTES E MATERIAS EMPREGADOS.

ASSINATURA:

LUIZ ALBERTO DE SOUZA - PRESIDENTE DO CAU/SC
CONTRATANTE

CAU: A105825-8 ARYADNE DE ALBUQUERQUE
CAU: A107003-7 JOÃO ANTONIO TEIXEIRA DOS SANTOS

OBSERVAÇÕES:
- CONFERIR MEDIDAS NO LOCAL;
- EM CASO DE CONFLITO DE COTAS, PREVALECE A DO DESENHO DE MENOR ESCALA;
- EM CASO DE DÚVIDA, CONSULTE SEMPRE O ARQUITETO.

[AT]

PROJETO ARQUITETÔNICO
RESPONSÁVEIS TÉCNICOS:

ARYADNE DE ALBUQUERQUE
CAU: A105825-8

JOÃO ANTONIO TEIXEIRA DOS SANTOS
CAU: A107003-7

AVENIDA MONTEIRO LOBATO, 1214, SALA 05 AKI CORPORAÇÕES - ZONA 08 87050-280 - MARINGÁ - PR
TEL. 3123-8808 www.albuquerqueteixeira.com - arquitetos@albuquerqueteixeira.com

PROJETO
PROJETO DE INTERIORES PARA GERENCIA TÉCNICA - CAU/SC
Avenida Prefeito Osmar Cunha, nº 260, Ed. Royal Business Center - Florianópolis - SC

CONTRATANTE:
CONSELHO DE ARQUITETURA E URBANISMO DE SANTA CATARINA - CAU/SC

CONTEÚDO:
ARMÁRIO MÓDULO 02_COBALTO

ETAPA:
PROJ. EXECUTIVO

REVISÕES	REVISÃO	ASSUNTO	DATA	ETAPA
	03	PROJETO EXECUTIVO DE ARQUITETURA DE INTERIORES	22/11/2016	ENTREGA 04
	02	PROJETO EXECUTIVO DE ARQUITETURA DE INTERIORES	31/10/2016	ENTREGA 03
	01	PROJETO EXECUTIVO DE ARQUITETURA DE INTERIORES	26/09/2016	ENTREGA 02
	00	PROJETO EXECUTIVO DE ARQUITETURA DE INTERIORES	15/08/2016	ENTREGA 01

DOCUMENTO EMITIDO PARA:

☐ ESTUDO
☐ APROVAÇÃO DO CLIENTE
☐ APROVAÇÃO LEGAL






☐ PROJ. COMPLEMENTARES
☐ ORÇAMENTOS
☒ EXECUÇÃO

ESCALA:
1 : 10

DATA:
22/11/2016

REVISÃO:
03

FOLHA:
22/49

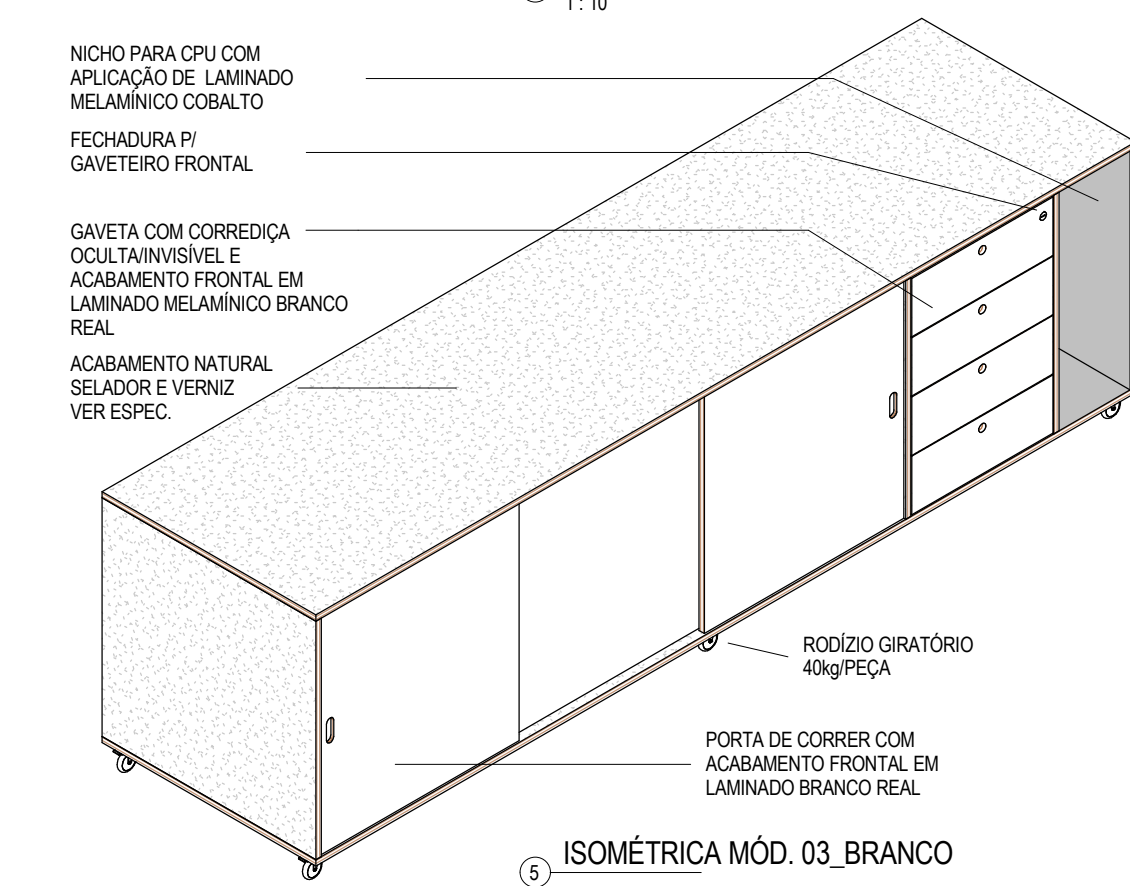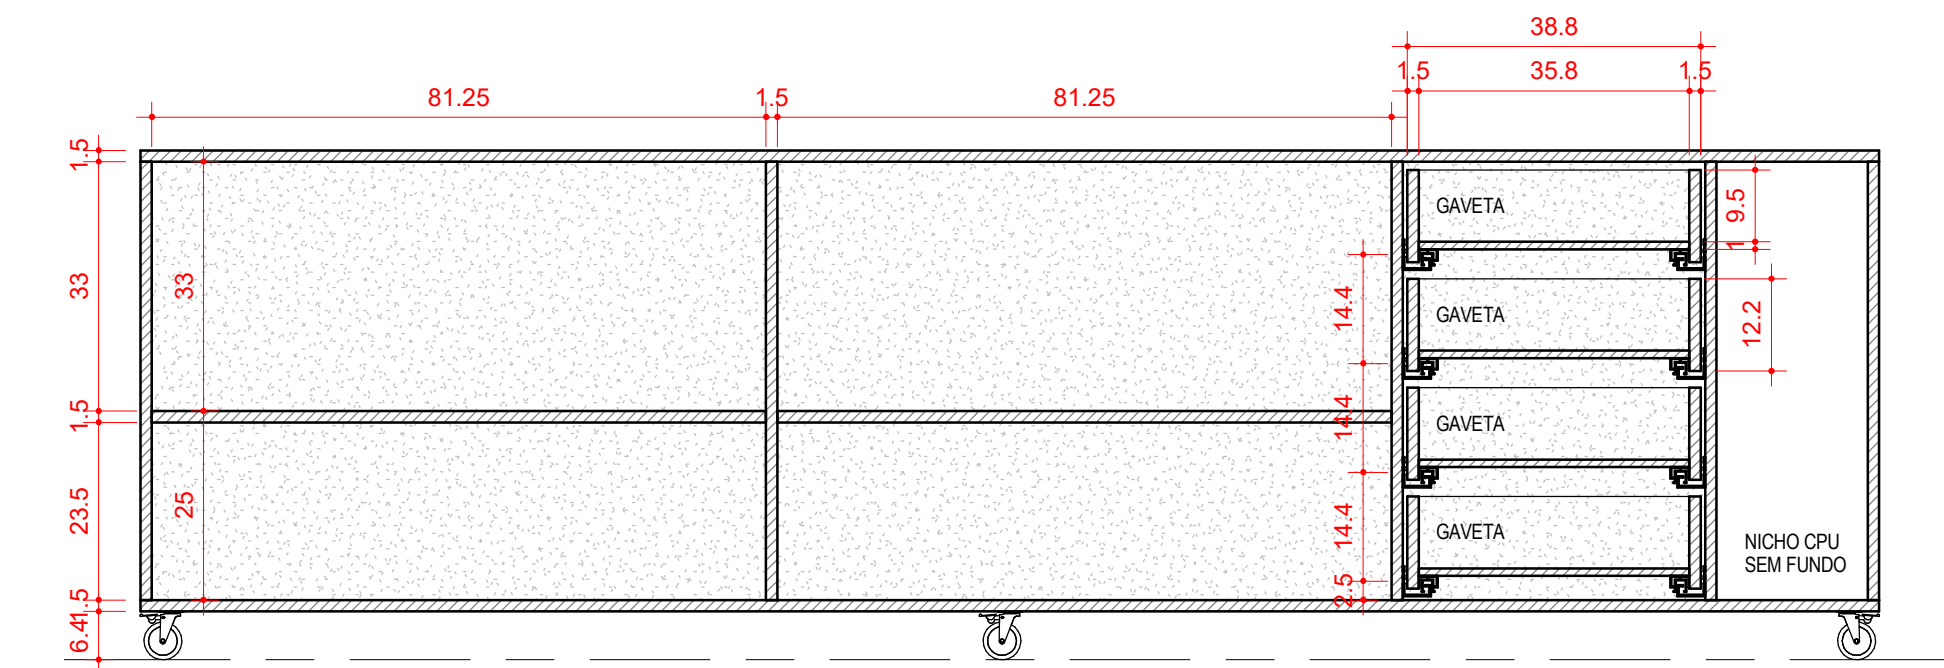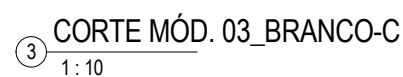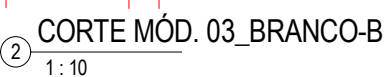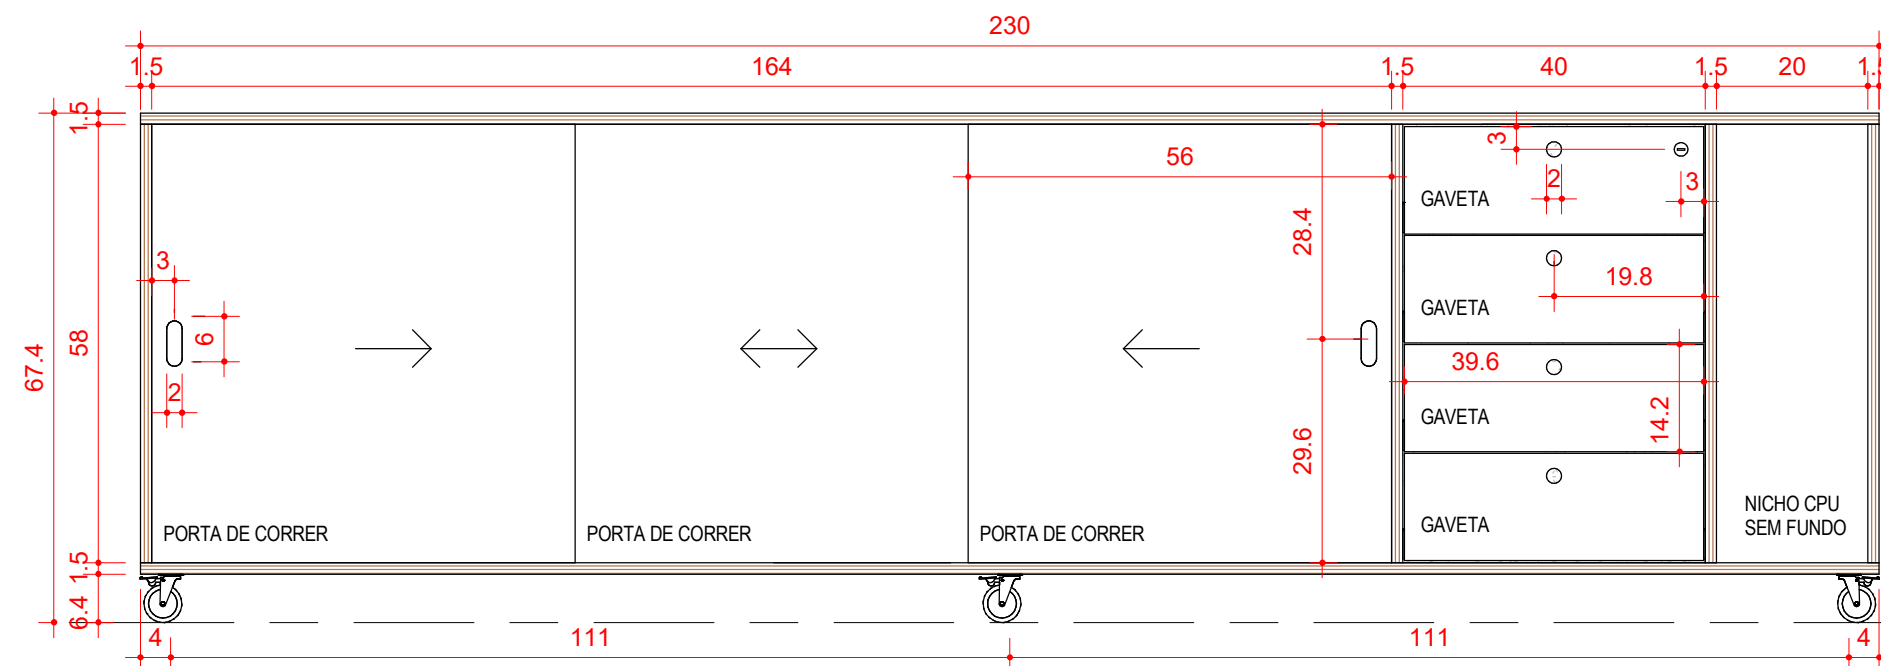

MÓDULO 03_BRANCO
1 UNIDADE
ESPECIFICAÇÕES:

ESPECIFICAÇÕES:

ESTRUTURA EM COMPENSADO NAVAL VIOLA, Esp. 15mm;
FUNDO DE GAVETAS EM COMPENSADO NAVAL VIOLA, Esp. 10mm;
Ref. COMPENSADO VIOLA NAVAL GLOBALPLAC OU SIMILAR.

COM EXCEÇÃO DAS FRENTES DAS GAVETAS, PORTAS E FACES INTERIORES DOS NICHOS PARA CPU, TODAS AS SUPERFÍCIES EXTERNAS RESTANTES SÃO EM ACABAMENTO NATURAL, COM AS SEGUINTEES ESPECIFICAÇÕES:

1º DEMÃO - APLICAR SELADOR CONCENTRADO DE NITROCELULOSE (APLICAÇÃO POR PISTOLA OU BONECA), SEGUIDO DE LIXAMENTO USANDO LIXA GRANA 320, Ref. SELADOR NC FUNDO 222.001 FARBEN;
2º DEMÃO - APLICAR SELADOR CONCENTRADO DE NITROCELULOSE (APLICAÇÃO POR PISTOLA OU BONECA), SEGUIDO DE LIXAMENTO USANDO LIXA GRANA 320, Ref. SELADOR NC FUNDO 222.001 FARBEN;
3º DEMÃO - APLICAR VERNIZ NITROCELULOSE SEMI FOSCO (APLICAÇÃO POR PISTOLA), Ref. VERNIZ NC SEMI FOSCO 242.031 FARBEN;

SUPERFÍCIES INTERNAS E FUNDOS, RECEBEM APENAS UMA DEMÃO DE SELADOR NC REFERENCIADO ANTERIORMENTE.

GAJETAS RECEBEM EM SUAS SUPERFÍCIES FRONTAIS APLICAÇÃO DE LAMINADO MELAMÍNICO;
Ref. FORMICA STANDARD L515 BRANCO REAL TEXTURIZADO (TX).

PORTAS RECEBEM EM SUAS SUPERFÍCIES FRONTAIS APLICAÇÃO DE LAMINADO MELAMÍNICO;
Ref. FORMICA STANDARD L515 BRANCO REAL TEXTURIZADO (TX).

NICHOS PARA CPU RECEBEM EM SUAS SUPERFÍCIES INTERNAS APLICAÇÃO DE LAMINADO MELAMÍNICO;
Ref. FORMICA STANDARD L118 COBALTO TEXTURIZADO (TX).

FECHADURA PARA GAVETAS DE ACIONAMENTO SIMULTÂNEO FRONTAL EM AÇO COM ACABAMENTO NIQUELADO, CONJUNTO COMPLETO COM BARRA E ACESSÓRIOS;
Ref. FECHADURA PARA GAVETEIRO FRONTAL COM ACESSÓRIOS + BARRA 500mm PARA 4 GAVETAS FGVtn Brasil CÓD. 0089 288 502 OU SIMILAR. 1 CONJUNTO.

COMPONENTE GAVETA:
CORREÇÃO INVISÍVEL / OCULTA DE EXTRAÇÃO TOTAL COM FECHAMENTO
SUAVE TIPO SLOWMOTION;
ESTRUTURA EM AÇO E COMPONENTES EM PLÁSTICO RESISTENTE;
ACABAMENTO EM ZINCO ELETROLÍTICO CROMATIZADO; CAPACIDADE Min. DE
CARGA: 35kg/par DE CORREÇÕES;
Ref. CORREÇÃO TN OCULTA SLOWMOTION ET 500mm FGVtn Brasil;
4 PARES.

COMPONENTE PORTA:
SISTEMA PARA PORTAS DE CORRER DE ATÉ 15kg COM AMORTECEDOR;
PERFIL PLÁSTICO DE ALTA RESISTÊNCIA , RODÍZIOS INFERIORES COM AJUSTE
DE ALTURA, PARA PORTAS EM MADEIRA DE ATÉ 15kg CADA;
TRILHO EMBUTIDO PARA 3 PORTAS NA COR BRANCO;
Ref. KIT SL 55 3 PORTAS 15kg 36549 HETTICH;
Ref. KIT AMORTECEDOR PARA 2 PORTAS 9079731 HETTICH;
Ref. PERFIL SL 55 BRANCO 4000mm 25120 HETTICH.

RODÍZIO GIRATÓRIO EM GEL COR FUMÊ COM FREIO;
ESTRUTURA EM AÇO CROMADA E POLIURETANO, BASE PARA 4 PARAFUSOS,
FIXAÇÃO TIPO PARAFUSO UNIÃO;
CARGA Min. 40kg/PEÇA;
DIÂMETRO: 50mm; ALTURA: 64mm
Ref. RODÍZIO GIRATÓRIO GEL TN MODELO RG50 FUMÊ COM FREIO FGVtn Brasil;
6 UNIDADES;

DEVE-SE ATENTAR AS INSTRUÇÕES DE MONTAGEM E/OU INSTALAÇÃO, USO E/OU APLICAÇÃO RECOMENDADAS PELOS FABRICANTES DOS COMPONENTES E MATERIAS EMPREGADOS.

ASSINATURA:

LUIZ ALBERTO DE SOUZA - PRESIDENTE DO CAU/SC

CONTRATANTE

CAU: A105825-8 ARYADNE DE ALBUQUERQUE

CAU: A107003-7 JOÃO ANTONIO TEIXEIRA DOS SANTOS

OBSERVAÇÕES:

- CONFERIR MEDIDAS NO LOCAL;
- EM CASO DE CONFLITO DE COTAS, PREVALECE A DO DESENHO DE MENOR ESCALA;
- EM CASO DE DÚVIDA, CONSULTE SEMPRE O ARQUITETO;

[AT]

PROJETO ARQUITETÔNICO
RESPONSÁVEIS TÉCNICOS

ARYADNE DE ALBUQUERQUE
CAU: A105825-8

JOÃO ANTONIO TEIXEIRA DOS SANTOS
CAU: A107003-7

AVENIDA MONTEIRO LOBATO, 1214, SALA 05 AKI CORPORAÇÕES - ZONA 08 87050-280 - MARINGÁ - PR
TEL. 3123-8808 www.albuquerqueteixeira.com - arquitetos@albuquerqueteixeira.com

PROJETO
PROJETO DE INTERIORES PARA GERENCIA TÉCNICA - CAU/SC
Avenida Prefeito Osmar Cunha, nº 260, Ed. Royal Business Center - Florianópolis - SC

CONTRATANTE:
CONSELHO DE ARQUITETURA E URBANISMO DE SANTA CATARINA - CAU/SC

CONTEÚDO:
ARMARIO MÓDULO 03 BRANCO

ETAPA:
PROJ. EXECUTIVO

REVISÕES	REVISÃO	ASSUNTO	DATA	ETAPA
	03	PROJETO EXECUTIVO DE ARQUITETURA DE INTERIORES	22/11/2016	ENTREGA 04
	02	PROJETO EXECUTIVO DE ARQUITETURA DE INTERIORES	31/10/2016	ENTREGA 03
	01	PROJETO EXECUTIVO DE ARQUITETURA DE INTERIORES	26/09/2016	ENTREGA 02
	00	PROJETO EXECUTIVO DE ARQUITETURA DE INTERIORES	15/08/2016	ENTREGA 01

DOCUMENTO EMITIDO PARA:

☐ ESTUDO
☐ APROVAÇÃO DO CLIENTE
☐ APROVAÇÃO LEGAL

☐ PROJ. COMPLEMENTARES
☐ ORÇAMENTOS
☒ EXECUÇÃO

ESCALA:

1 : 10

DATA:


22/11/2016

REVISÃO:


03

FOLHA:

23/49

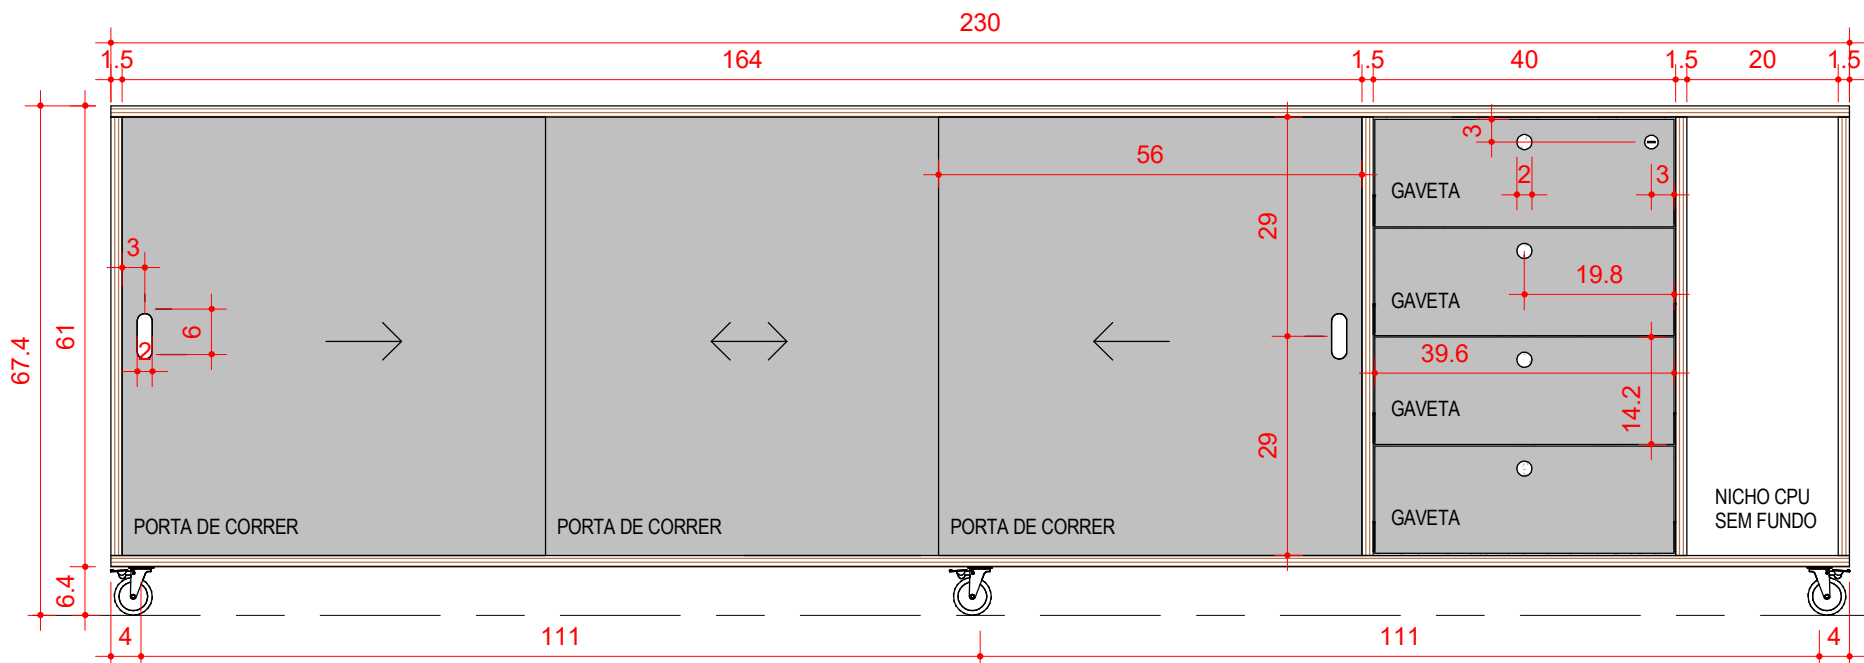


1 ELEVÇÃO FRONTAL MÓD. 03_COBALTO
1 : 10

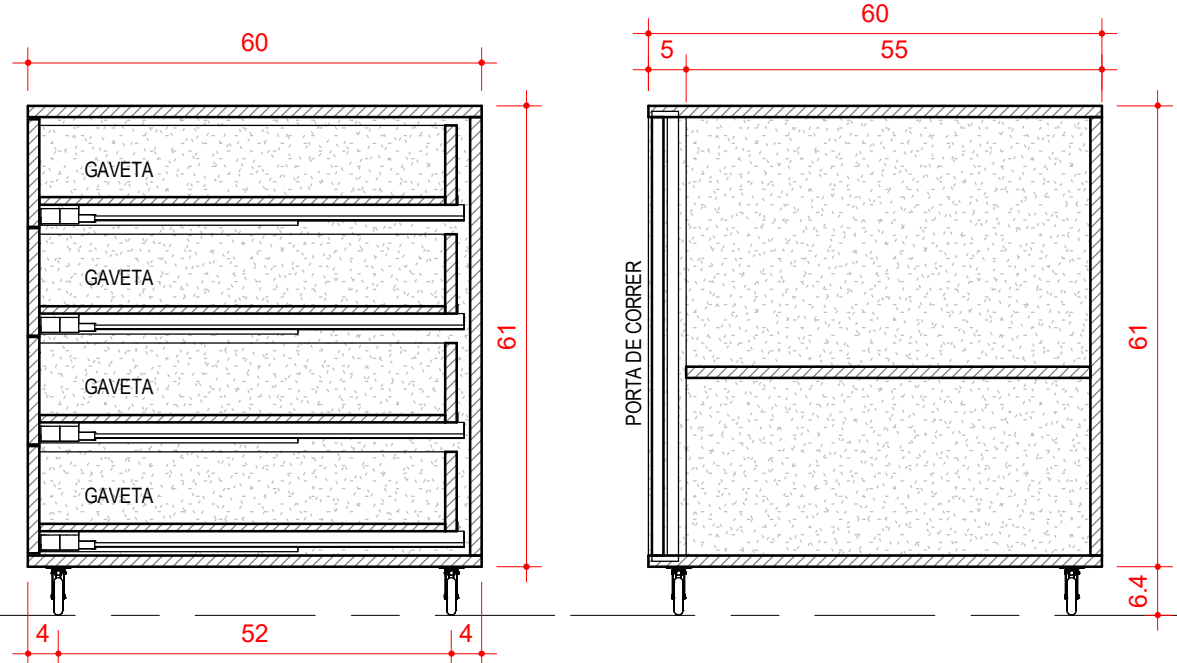


2 CORTE MÓD. 03_COBALTO-B
1 : 10

3 CORTE MÓD. 03_COBALTO-C
1 : 10

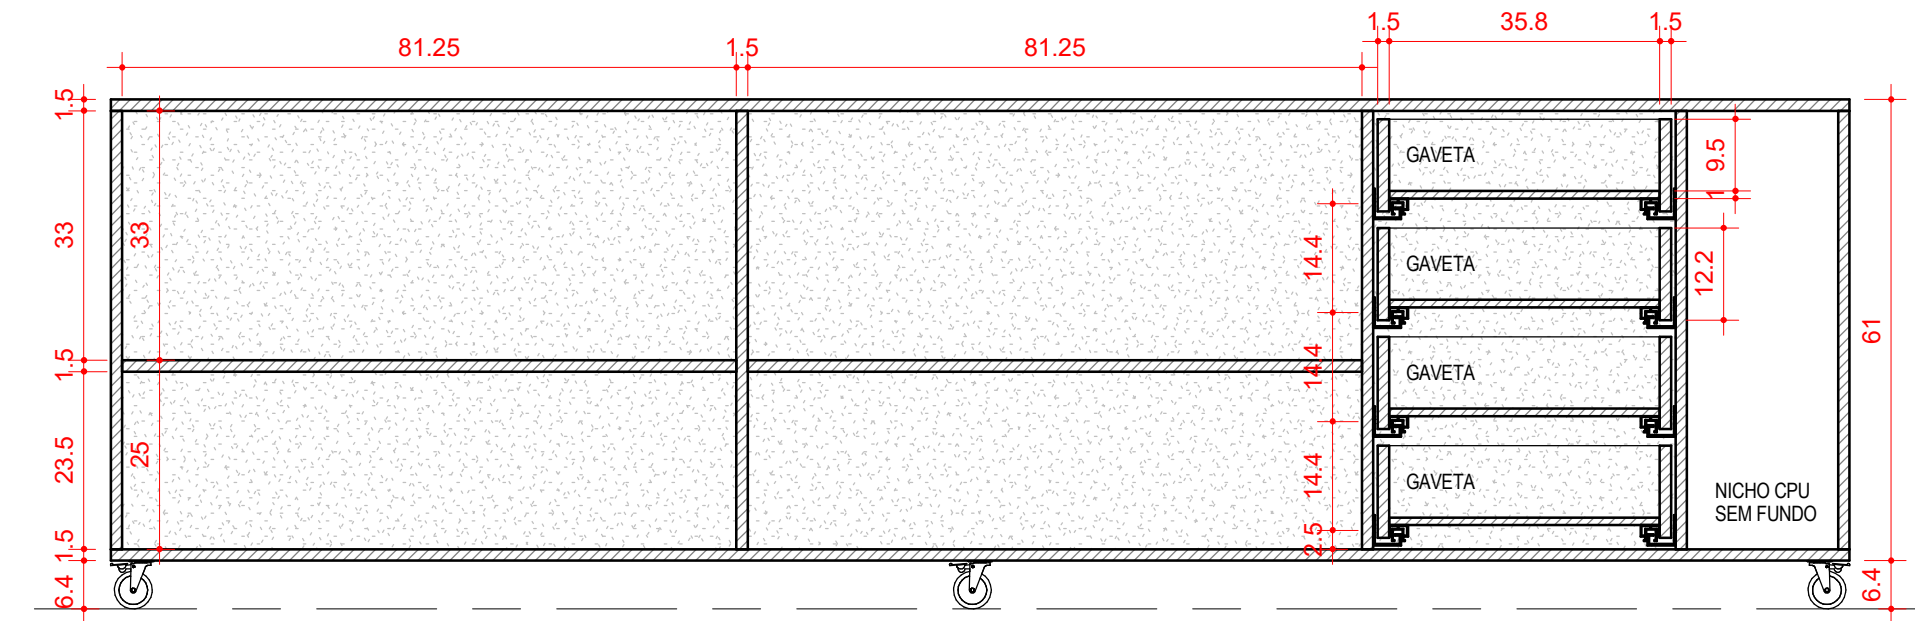

4 CORTE MÓD. 03_COBALTO-A
1 : 10

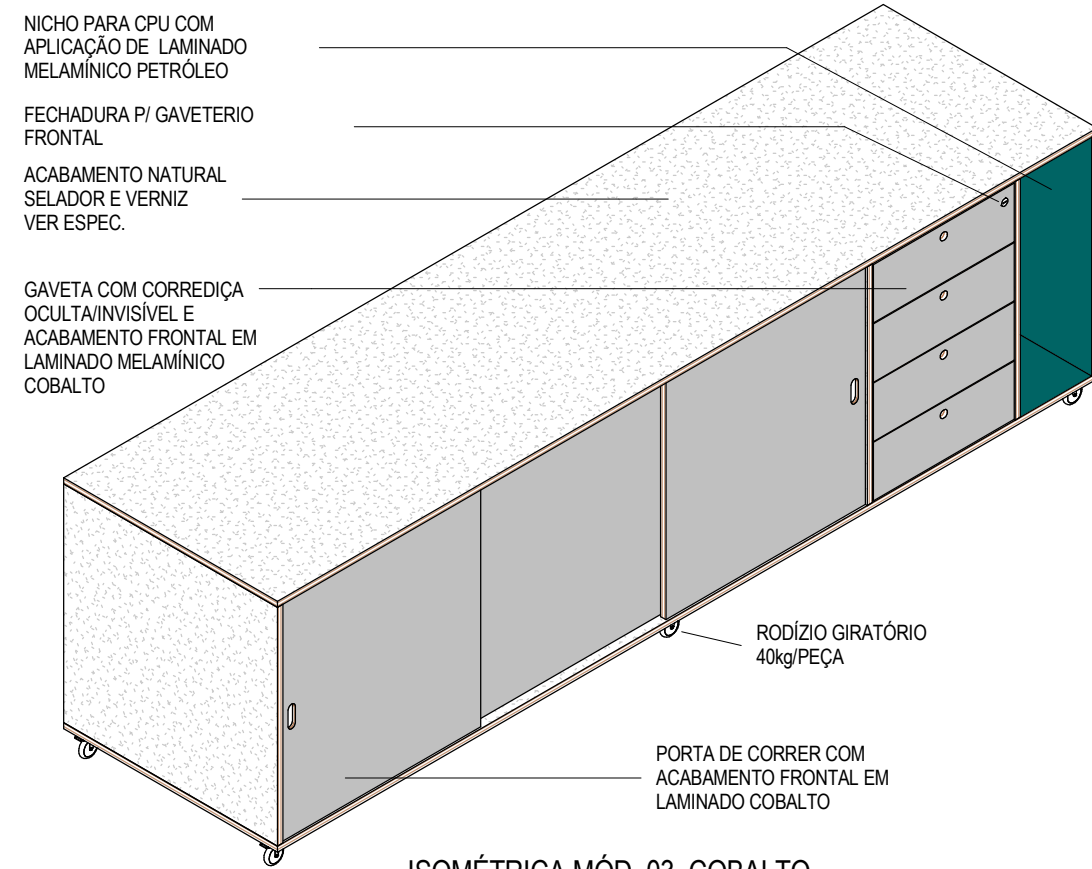

5 ISOMÉTRICA MÓD. 03_COBALTO

MÓDULO 03. COBALTO 01 UNIDADE ESPECIFICAÇÕES:

ESTRUTRA EM COMPENSADO NAVAL VIROLA, Esp. 15mm;
FUNDO DE GAVETAS EM COMPENSADO NAVAL VIROLA, Esp. 10mm;
Ref. COMPENSADO VIROLA NAVAL GLOBALPLAC OU SIMILAR.

COM EXCEÇÃO DAS FRENTES DAS GAVETAS, PORTAS E FACES INTERIORES DOS
NICHOS PARA CPU, TODAS AS SUPERFÍCIES EXTERNAS RESTANTES SÃO EM
ACABAMENTO NATURAL, COM AS SEGUINTE ESPECIFICAÇÕES:

1º DEMÃO - APLICAR SELADOR CONCENTRADO DE NITROCELULOSE (APLICAÇÃO
POR PISTOLA OU BONECA), SEGUIDO DE LIXAMENTO USANDO LIXA GRANA 320, Ref.
SELADOR NC FUNDO 222.001 FARBEN;
2º DEMÃO - APLICAR SELADOR CONCENTRADO DE NITROCELULOSE (APLICAÇÃO
POR PISTOLA OU BONECA), SEGUIDO DE LIXAMENTO USANDO LIXA GRANA 320, Ref.
SELADOR NC FUNDO 222.001 FARBEN;
3º DEMÃO - APLICAR VERNIZ NITROCELULOSE SEMI FOSCO (APLICAÇÃO POR
PISTOLA), Ref. VERNIZ NC SEMI FOSCO 242.031 FARBEN;

SUPERFÍCIES INTERNAS E FUNDOS, RECEBEM APENAS UMA DEMÃO DE SELADOR
NC REFERENCIADO ANTERIORMENTE.

GAVETAS RECEBEM EM SUAS SUPERFÍCIES FRONTAIS APLICAÇÃO DE LAMINADO
MELAMÍNICO;
Ref. FORMICA STANDARD L118 COBALTO TEXTURIZADO (TX).

PORTAS RECEBEM EM SUAS SUPERFÍCIES FRONTAIS APLICAÇÃO DE LAMINADO
MELAMÍNICO;
Ref. FORMICA STANDARD L118 COBALTO TEXTURIZADO (TX).

NICHOS PARA CPU RECEBEM EM SUAS SUPERFÍCIES INTERNAS APLICAÇÃO DE
LAMINADO MELAMÍNICO;
Ref. FORMICA STANDARD L114 PETRÓLEO TEXTURIZADO (TX).

FECHADURA PARA GAVETA DE AÇIONAMENTO SIMULTÂNEO FRONTAL EM AÇO
COM ACABAMENTO NIQUELADO, CONJUNTO COMPLETO COM BARRA E
ACESSÓRIOS;
Ref. FECHADURA PARA GAVETEIRO FRONTAL COM ACESSÓRIOS + BARRA 500mm
PARA 4 GAVETAS FGVtn Brasil CÓD. 0089 288 502 OU SIMILAR.1 CONJUNTO;

COMPONENTE GAVETA:
CORREDIÇA INVISÍVEL / OCULTA DE EXTRAÇÃO TOTAL COM FECHAMENTO SUAVE
TIPO SLOWMOTION;
ESTRUTURA EM AÇO E COMPONENTES EM PLÁSTICO RESISTENTE;
ACABAMENTO EM ZINCO ELETROLÍTICO CROMATIZADO; CAPACIDADE Min. DE
CARGA: 35kg/par DE CORREDIÇAS;
4 PARES;
Ref. CORREDIÇA TN OCULTA SLOWMOTION ET 500mm FGVtn Brasil.

COMPONENTE PORTA:
SISTEMA PARA PORTAS DE CORRER DE ATÉ 15kg COM AMORTECEDOR;
PERFIL PLÁSTICO DE ALTA RESISTÊNCIA , RODÍZIOS INFERIORES COM AJUSTE DE
ALTURA, PARA PORTAS EM MADEIRA DE ATÉ 15kg CADA;
TRILHO EMBUTIDO PARA 3 PORTAS NA COR BRANCO;
Ref. KIT SL 55 3 PORTAS 15kg 36549 HETTICH;
Ref. KIT AMORTECEDOR PARA 2 PORTAS 9079731 HETTICH;
Ref. PERFIL SL 55 BRANCO 4000mm 25120 HETTICH.

RODÍZIO GIRATÓRIO EM GEL COR FUMÉ COM FREIO;
ESTRUTURA EM AÇO CROMADA E POLIURETANO, BASE PARA 4 PARAFUSOS,
FIXAÇÃO TIPO PARAFUSO UNIÃO;
CARGA Min. 40kg/PEÇA;
DIÂMETRO: 50mm; ALTURA: 64mm
Ref. RODÍZIO GIRATÓRIO GEL TN MODELO RG50 FUMÉ COM FREIO FGVtn Brasil;
6 UNIDADES;

DEVE-SE ATENTAR AS INSTRUÇÕES DE MONTAGEM E/OU INSTALAÇÃO, USO E/OU
APLICAÇÃO RECOMENDADAS PELOS FABRICANTES DOS COMPONENTES E
MATERIAS EMPREGADOS.

ASSINATURA:

LUIZ ALBERTO DE SOUZA - PRESIDENTE DO CAU/SC
CONTRATANTE

CAU: A105825-8 ARYADNE DE ALBUQUERQUE
CAU: A107003-7 JOÃO ANTONIO TEIXEIRA DOS SANTOS

OBSERVAÇÕES:
- CONFERIR MEDIDAS NO LOCAL;
- EM CASO DE CONFLITO DE COTAS, PREVALECE A DO DESENHO DE MENOR ESCALA;
- EM CASO DE DÚVIDA, CONSULTE SEMPRE O ARQUITETO.

[AT]

PROJETO ARQUITETÔNICO
RESPONSÁVEIS TÉCNICOS:

ARYADNE DE ALBUQUERQUE
CAU: A105825-8

JOÃO ANTONIO TEIXEIRA DOS SANTOS
CAU: A107003-7

AVENIDA MONTEIRO LOBATO, 1214, SALA 05 AKI CORPORAÇÕES - ZONA 08 87050-280 - MARINGÁ - PR
TEL. 3123-8808 www.albuquerqueiteixeira.com - arquitetos@albuquerqueiteixeira.com

PROJETO
PROJETO DE INTERIORES PARA GERENCIA TÉCNICA - CAU/SC
Avenida Prefeito Osmar Cunha, nº 260, Ed. Royal Business Center - Florianópolis - SC

CONTRATANTE:
CONSELHO DE ARQUITETURA E URBANISMO DE SANTA CATARINA - CAU/SC


CONTEÚDO:
ARMÁRIO MÓDULO 03_COBALTO

ETAPA:
PROJ. EXECUTIVO


REVISÕES	REVISÃO	ASSUNTO	DATA	ETAPA
	03	PROJETO EXECUTIVO DE ARQUITETURA DE INTERIORES	22/11/2016	ENTREGA 04
	02	PROJETO EXECUTIVO DE ARQUITETURA DE INTERIORES	31/10/2016	ENTREGA 03
	01	PROJETO EXECUTIVO DE ARQUITETURA DE INTERIORES	26/09/2016	ENTREGA 02
	00	PROJETO EXECUTIVO DE ARQUITETURA DE INTERIORES	15/08/2016	ENTREGA 01
DOCUMENTO EMITIDO PARA:			ESCALA:	DATA:
<input type="checkbox"/> ESTUDO <input type="checkbox"/> APROVAÇÃO DO CLIENTE <input type="checkbox"/> APROVAÇÃO LEGAL			1 : 10	22/11/2016
<input type="checkbox"/> PROJ. COMPLEMENTARES <input type="checkbox"/> ORÇAMENTOS <input checked="" type="checkbox"/> EXECUÇÃO			REVISÃO:	FOLHA:
			03	24/49




1 ELEVÇÃO FRONTAL ARMÁRIO BIOMETRIA
1 : 10

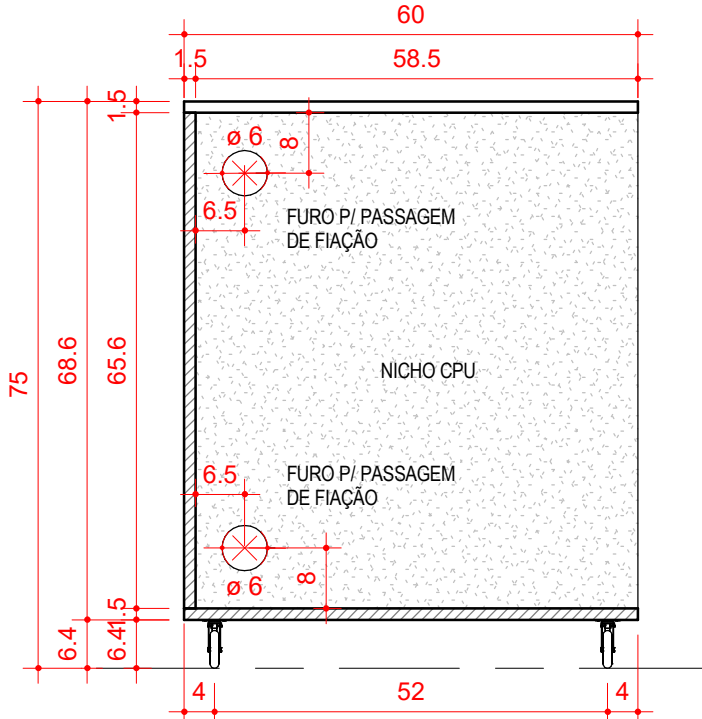


2 CORTE ARMARIO BIOMETRIA -B
1 : 10

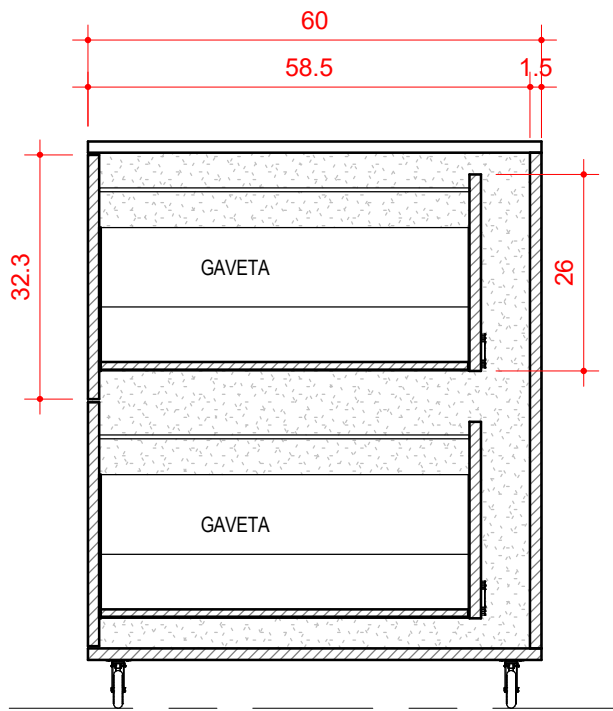

4 CORTE ARMÁRIO BIOMETRIA -C
1 : 10

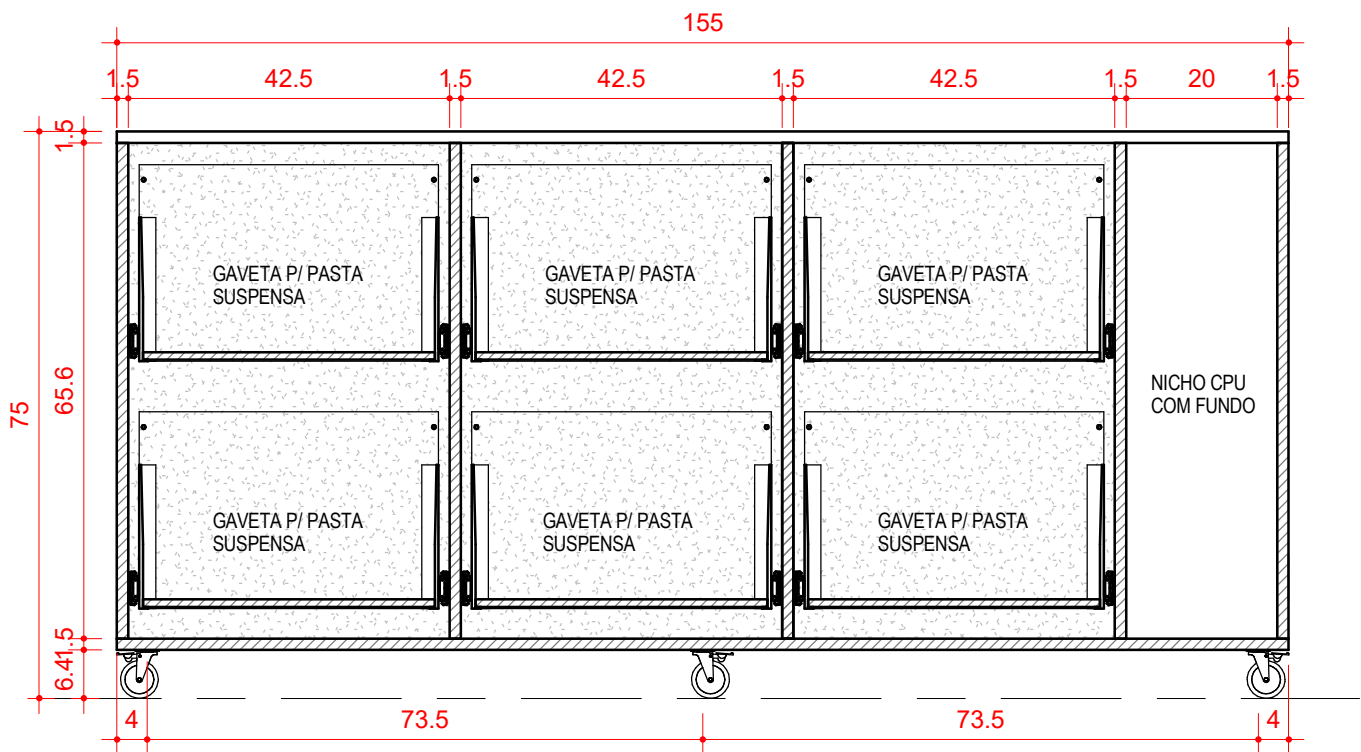

3 CORTE ARMÁRIO BIOMETRIA - A
1 : 10

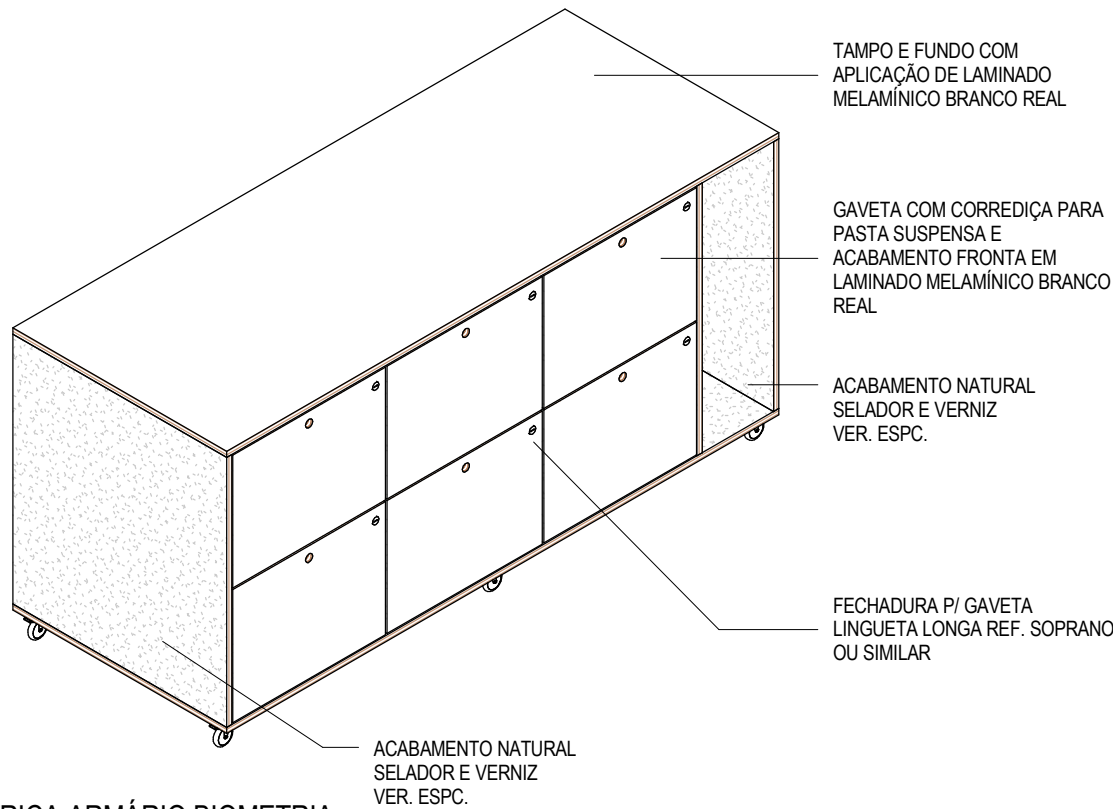

5 ISOMÉTRICA ARMÁRIO BIOMETRIA

ARMÁRIO MÓDULO 04_BIOMETRIA
1 UNIDADE
ESPECIFICAÇÕES:

ESTRUTURA EM COMPENSADO NAVAL VIOLA, Esp. 15mm;
FUNDO DE GAVETAS EM COMPENSADO NAVAL VIOLA, Esp. 10mm;
Ref. COMPENSADO VIOLA NAVAL GLOBALPLAC OU SIMILAR.

COM EXCEÇÃO DAS FRENTES DAS GAVETAS PARA PASTA SUSPensa, TAMPO E FACE EXTERNA DO FUNDO, TODAS AS SUPERFÍCIES EXTERNAS RESTANTES SÃO EM ACABAMENTO NATURAL, COM AS SEGUINTEES ESPECIFICAÇÕES:
1º DEMÃO - APLICAR SELADOR CONCENTRADO DE NITROCELULOSE (APLICAÇÃO POR PISTOLA OU BONECA), SEGUIDO DE LIXAMENTO USANDO LIXA GRANA 320, Ref. SELADOR NC FUNDO 222.001 FARBEN;
2º DEMÃO - APLICAR SELADOR CONCENTRADO DE NITROCELULOSE (APLICAÇÃO POR PISTOLA OU BONECA), SEGUIDO DE LIXAMENTO USANDO LIXA GRANA 320, Ref. SELADOR NC FUNDO 222.001 FARBEN;
3º DEMÃO - APLICAR VERNIZ NITROCELULOSE SEMI FOSCO (APLICAÇÃO POR PISTOLA), Ref. VERNIZ NC SEMI FOSCO 242.031 FARBEN;

SUPERFÍCIES INTERNAS, RECEBEM DUAS DEMÃOS DE SELADOR NC FUNDO 222.001 FARBEN.

FRENTE DAS GAVETAS, TAMPO E FACE EXTERNA DO FUNDO RECEBEM EM SUAS SUPERFÍCIES APLICAÇÃO DE LAMINADO MELAMÍNICO;
Ref. FORMICA STANDARD L515 BRANCO REAL TEXTURIZADO (TX);
PUXADOR EM FURO 2cm DE DIAMETRO, COM CENTRO A 3cm DA BORDA SUPERIOR DOS GAVETÕES.

FECHADURA PARA GAVETAS P/ PASTA SUSPensa:
ACIONAMENTO FRONTAL DE LINGUETA LONGA, EM AÇO COM ACABAMENTO NIQUELADO
Ref. FECHADURA FRONTAL PARA GAVETA LINGUETA LONGA SOPRANO OU SIMILAR.
6 UNIDADES.

COMPONENTE GAVETA P/ PASTA SUSPensa:
CORREDIÇA COM LATERAIS PARA GAVETÃO COM EXTRAÇÃO TOTAL;
DIMENSÕES: 500mm;
CAPACIDADE Min. DE CARGA: 40kg/par DE CORREDIÇAS;
6 CONJUNTOS;
Ref. CONJUNTO LATERAL COM AMORTECEDORES SOFT-CLOSE E CORREDIÇAS C/ EXTRAÇÃO TOTAL P/ GAVETÃO 40kg/par CL.SMART-BOX H180 COM PAINEL Cód. CL SMART 500 OU SIMILAR.

RODÍZIO GIRATÓRIO EM GEL COR FUMÊ COM FREIO;
ESTRUTURA EM AÇO CROMADA E POLIURETANO, BASE PARA 4 PARAFUSOS, FIXAÇÃO TIPO PARAFUSO UNIÃO;
CARGA Min. 40kg/PEÇA;
DIAMETRO: 50mm; ALTURA: 64mm
Ref. RODÍZIO GIRATÓRIO GEL TN MODELO RG50 FUMÊ COM FREIO FGVtn Brasil;
6 UNIDADES.

DEVE-SE ATENTAR AS INSTRUÇÕES DE MONTAGEM E/OU INSTALAÇÃO, USO E/OU APLICAÇÃO RECOMENDADAS PELOS FABRICANTES DOS COMPONENTES E MATERIAS EMPREGADOS.

ASSINATURA:

LUIZ ALBERTO DE SOUZA - PRESIDENTE DO CAU/SC
CONTRATANTE

CAU: A105825-8 ARYADNE DE ALBUQUERQUE

CAU: A107003-7 JOÃO ANTONIO TEIXEIRA DOS SANTOS

OBSERVAÇÕES:
- CONFERIR MEDIDAS NO LOCAL;
- EM CASO DE CONFLITO DE COTAS, PREVALECE A DO DESENHO DE MENOR ESCALA;
- EM CASO DE DÚVIDA, CONSULTE SEMPRE O ARQUITETO.

[AT]

PROJETO ARQUITETÔNICO
RESPONSÁVEIS TÉCNICOS:

ARYADNE DE ALBUQUERQUE
CAU: A105825-8

JOÃO ANTONIO TEIXEIRA DOS SANTOS
CAU: A107003-7

AVENIDA MONTEIRO LOBATO, 1214, SALA 05 AKI CORPORAÇÕES - ZONA 08 87050-280 - MARINGÁ - PR
TEL. 3123-8808 www.albuquerqueteixeira.com - arquitetos@albuquerqueteixeira.com


PROJETO
PROJETO DE INTERIORES PARA GERENCIA TÉCNICA - CAU/SC
Avenida Prefeito Osmar Cunha, nº 260, Ed. Royal Business Center - Florianópolis - SC

CONTRATANTE:
CONSELHO DE ARQUITETURA E URBANISMO DE SANTA CATARINA - CAU/SC


CONTEÚDO:
ARMÁRIO MÓDULO 04_BIOMETRIA

ETAPA:
PROJ. EXECUTIVO


REVISÕES	REVISÃO	ASSUNTO	DATA	ETAPA
	03	PROJETO EXECUTIVO DE ARQUITETURA DE INTERIORES	22/11/2016	ENTREGA 04
	02	PROJETO EXECUTIVO DE ARQUITETURA DE INTERIORES	31/10/2016	ENTREGA 03
	01	PROJETO EXECUTIVO DE ARQUITETURA DE INTERIORES	26/09/2016	ENTREGA 02
	00	PROJETO EXECUTIVO DE ARQUITETURA DE INTERIORES	15/08/2016	ENTREGA 01
DOCUMENTO EMITIDO PARA:			ESCALA:	DATA:
<input type="checkbox"/> ESTUDO <input type="checkbox"/> APROVAÇÃO DO CLIENTE <input type="checkbox"/> APROVAÇÃO LEGAL			1 : 10	22/11/2016
<input type="checkbox"/> PROJ. COMPLEMENTARES <input type="checkbox"/> ORÇAMENTOS <input checked="" type="checkbox"/> EXECUÇÃO			REVISÃO:	FOLHA:
			03	25/49

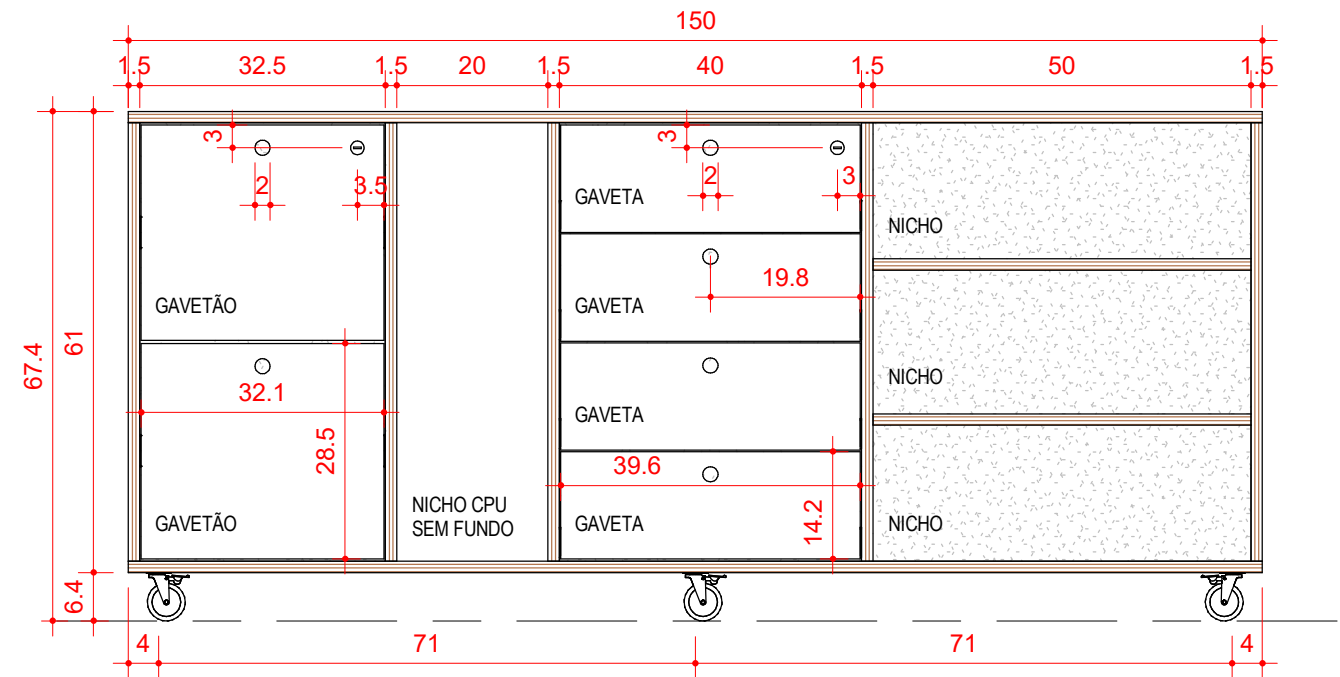


1 ELEVÇÃO FRONTAL MÓD. 05_BRANCO
1 : 10

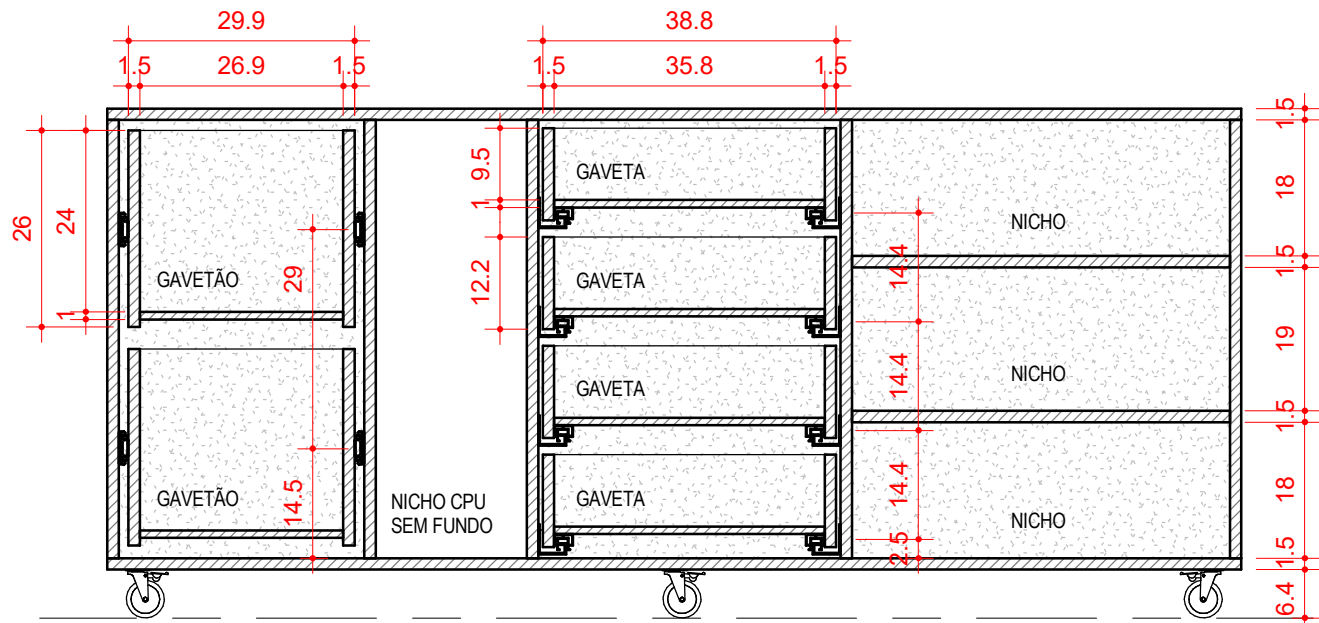


4 CORTE MÓD. 05_BRANCO-A
1 : 10

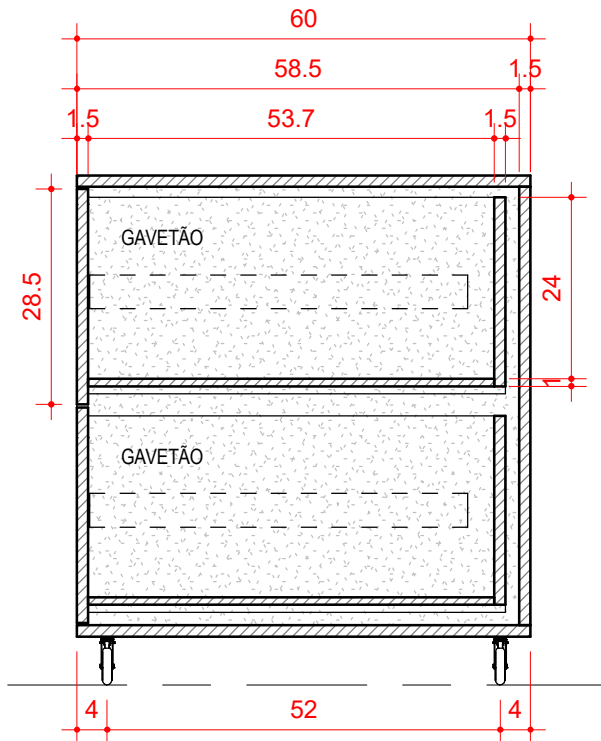

2 CORTE MÓD. 05_BRANCO-B
1 : 10

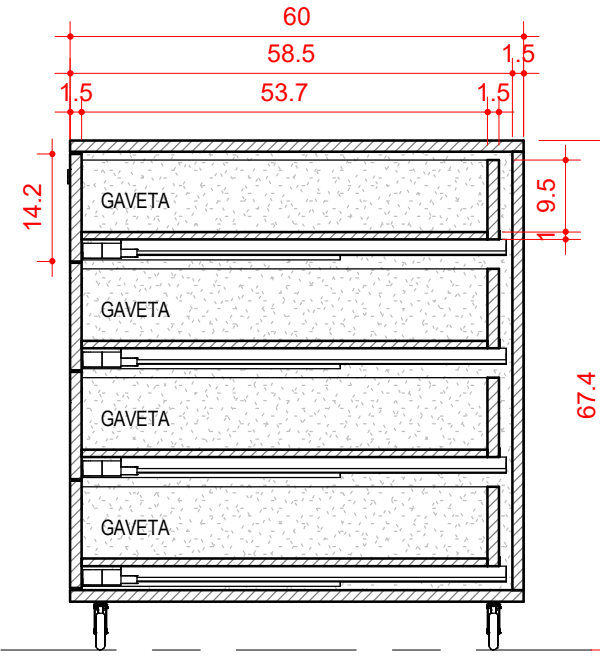

3 CORTE MÓD. 05_BRANCO-C
1 : 10

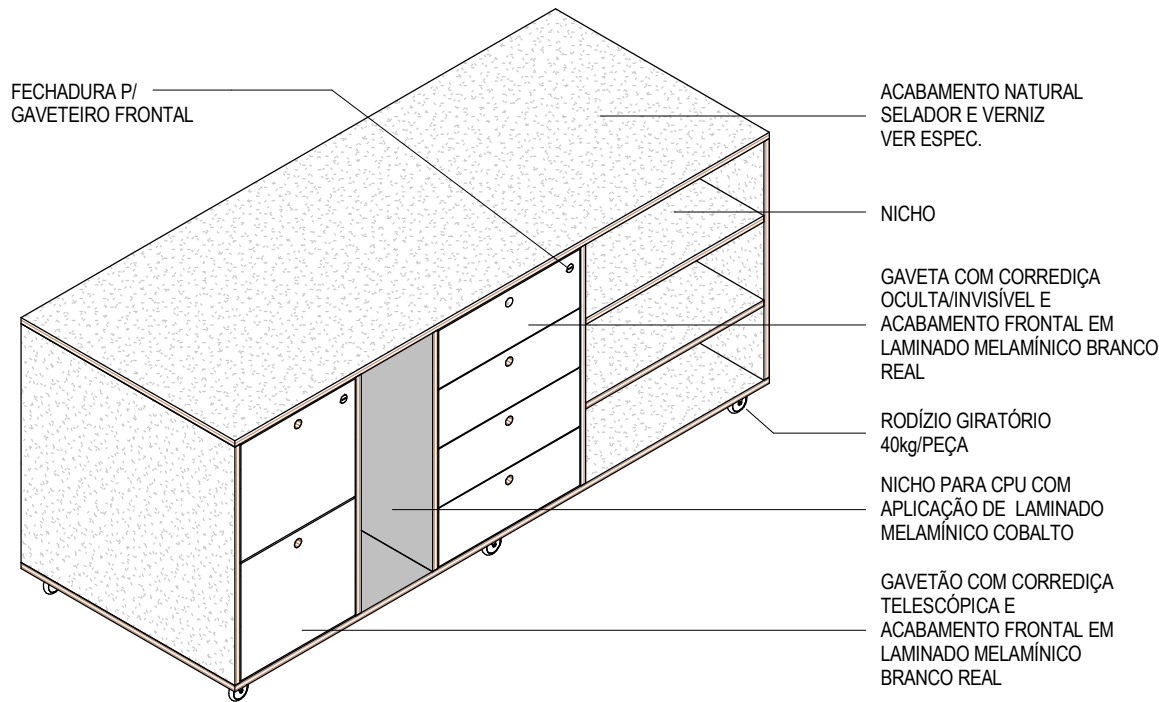

5 ISOMÉTRICA MÓD. 05_BRANCO

MÓDULO 05_BRANCO
1 UNIDADE
ESPECIFICAÇÕES:

ESTRUTRA EM COMPENSADO NAVAL VIROLA, Esp. 15mm;
FUNDO DE GAVETAS EM COMPENSADO NAVAL VIROLA, Esp. 10mm;
Ref. COMPENSADO VIROLA NAVAL GLOBALPLAC OU SIMILAR

COM EXCEÇÃO DAS FRENTES DAS GAVETAS, GAVETÕES E FACES INTERNAS DOS NICHOS DE CPU, TODAS AS SUPERFÍCIES EXTERNAS RESTANTES SÃO EM ACABAMENTO NATURAL, COM AS SEGUINTES ESPECIFICAÇÕES:

- 1º DEMÃO - APLICAR SELADOR CONCENTRADO DE NITROCELULOSE (APLICAÇÃO POR PISTOLA OU BONECA), SEGUIDO DE LIXAMENTO USANDO LIXA GRANA 320, Ref. SELADOR NC FUNDO 222.001 FARBEN;
- 2º DEMÃO - APLICAR SELADOR CONCENTRADO DE NITROCELULOSE (APLICAÇÃO POR PISTOLA OU BONECA), SEGUIDO DE LIXAMENTO USANDO LIXA GRANA 320, Ref. SELADOR NC FUNDO 222.001 FARBEN;
- 3º DEMÃO - APLICAR VERNIZ NITROCELULOSE SEMI FOSCO (APLICAÇÃO POR PISTOLA), Ref. VERNIZ NC SEMI FOSCO 242.031 FARBEN;

SUPERFÍCIES INTERNAS E FUNDOS, RECEBEM APENAS UMA DEMÃO DE SELADOR NC REFERENCIADO ANTERIORMENTE.

GAVETAS E GAVETÕES RECEBEM EM SUAS SUPERFÍCIES FRONTAIS APLICAÇÃO DE LAMINADO MELAMÍNICO;
Ref. FORMICA STANDARD L515 BRANCO REAL TEXTURIZADO (TX);
PUXADOR EM FURO 2cm DE DIAMETRO, COM CENTRO A 3cm DA BORDA SUPERIOR DA GAVETA.

NICHOS PARA CPU RECEBEM EM SUAS SUPERFÍCIES INTERNAS APLICAÇÃO DE LAMINADO MELAMÍNICO;
Ref. FORMICA STANDARD L118 COBALTO TEXTURIZADO (TX).

FECHADURA PARA GAVETAS E GAVETÃO DE ACIONAMENTO SIMULTÂNEO FRONTAL EM AÇO COM ACABAMENTO NIQUELADO, CONJUNTO COMPLETO COM BARRA E ACESSÓRIOS;
Ref. FECHADURA PARA GAVETEIRO FRONTAL COM ACESSÓRIOS + BARRA 500mm PARA 4 GAVETAS FGVtn Brasil CÓD. 0089 288 502 OU SIMILAR.
2 CONJUNTOS

COMPONENTE GAVETA:
CORREDIÇA INVISIVEL / OCULTA DE EXTRAÇÃO TOTAL COM FECHAMENTO SUAVE TIPO SLOWMOTION;
ESTRUTURA EM AÇO E COMPONENTES EM PLASTICO RESISTENTE;
ACABAMENTO EM ZINCO ELETROLÍTICO CROMATIZADO; CAPACIDADE Min. DE CARGA: 35kg/par DE CORREDIÇAS;
4 PARES;
Ref. CORREDIÇA TN OCULTA SLOWMOTION ET 500mm FGVtn Brasil.

COMPONENTE GAVETÃO:
CORREDIÇA TELESCÓPICA COM ABERTURA TOTAL DO COMPRIMENTO NOMINAL COM DESLIZAMENTO ATRAVÉS DE ESFERAS DE AÇO E FECHAMENTO SUAVE DAS GAVETAS TIPO SLOWMOTION, POR MOLAS E PISTÃO; PEÇA ÚNICA DE MONTAGEM LATERAL AUTOTRAVANTE NO FINAL DO CURSO ABERTO E TRAVAS NO FINAL DO CURSO QUE PERMITE A RETIRADA DA GAVETA; FIXAÇÃO LATERAL - SISTEMA 32mm COM PARAFUSOS CABEÇA PANELA PHS AA 3.5;
ESTRUTURA EM AÇO RELAMINADO COM ACABAMENTO EM ZINCO ELETROLÍTICO CROMATIZADO; CAPACIDADE DE GARGA: Min. 45kg/par DE CORREDIÇA;
2 PARES;
Ref. CORREDIÇA TELESCÓPICA DE ESFERAS TT45 SLOWMOTION 500mm FGVtn Brasil.

RODÍZIO GIRATÓRIO EM GEL COR FUMÊ COM FREIO;
ESTRUTURA EM AÇO CROMADA E POLIURETANO, BASE PARA 4 PARAFUSOS, FIXAÇÃO TIPO PARAFUSO UNIÃO;
CARGA Min. 40kg/PEÇA;
DIAMETRO: 50mm; ALTURA: 64mm
Ref. RODÍZIO GIRATÓRIO GEL TN MODELO RG50 FUMÊ COM FREIO FGVtn Brasil;
6 UNIDADES;

DEVE-SE ATENTAR AS INSTRUÇÕES DE MONTAGEM E/OU INSTALAÇÃO, USO E/OU APLICAÇÃO RECOMENDADAS PELOS FABRICANTES DOS COMPONENTES E MATERIAS EMPREGADOS.

ASSINATURA:

CONTRATANTE

CAU: A105825-8

ARYADNE DE ALBUQUERQUE

CAU: A107003-7

JOÃO ANTONIO TEIXEIRA DOS SANTOS

OBSERVAÇÕES:
- CONFERIR MEDIDAS NO LOCAL;
- EM CASO DE CONFLITO DE COTAS, PREVALECE A DO DESENHO DE MENOR ESCALA;
- EM CASO DE DÚVIDA, CONSULTE SEMPRE O ARQUITETO.

[AT]

PROJETO ARQUITETÔNICO
RESPONSÁVEIS TÉCNICOS:

ARYADNE DE ALBUQUERQUE
CAU: A105825-8

JOÃO ANTONIO TEIXEIRA DOS SANTOS
CAU: A107003-7

AVENIDA MONTEIRO LOBATO, 1214, SALA 05 AKI CORPORAÇÕES - ZONA 08 87050-280 - MARINGÁ - PR
TEL. 3123-8808 www.albuquerqueteixeira.com - arquitetos@albuquerqueteixeira.com


PROJETO
PROJETO DE INTERIORES PARA GERENCIA TÉCNICA - CAU/SC
Avenida Prefeito Osmar Cunha, nº 260, Ed. Royal Business Center - Florianópolis - SC

CONTRATANTE:
CONSELHO DE ARQUITETURA E URBANISMO DE SANTA CATARINA - CAU/SC


CONTEÚDO:
ARMÁRIO MÓDULO 05_BRANCO

ETAPA:
PROJ. EXECUTIVO


REVISÕES	REVISÃO	ASSUNTO	DATA	ETAPA
	03	PROJETO EXECUTIVO DE ARQUITETURA DE INTERIORES	22/11/2016	ENTREGA 04
	02	PROJETO EXECUTIVO DE ARQUITETURA DE INTERIORES	31/10/2016	ENTREGA 03
	01	PROJETO EXECUTIVO DE ARQUITETURA DE INTERIORES	26/09/2016	ENTREGA 02
	00	PROJETO EXECUTIVO DE ARQUITETURA DE INTERIORES	15/08/2016	ENTREGA 01
DOCUMENTO EMITIDO PARA:			ESCALA:	DATA:
<input type="checkbox"/> ESTUDO <input type="checkbox"/> APROVAÇÃO DO CLIENTE <input type="checkbox"/> APROVAÇÃO LEGAL			1 : 10	22/11/2016
<input type="checkbox"/> PROJ. COMPLEMENTARES <input type="checkbox"/> ORÇAMENTOS <input checked="" type="checkbox"/> EXECUÇÃO			REVISÃO:	FOLHA:
			03	26/49

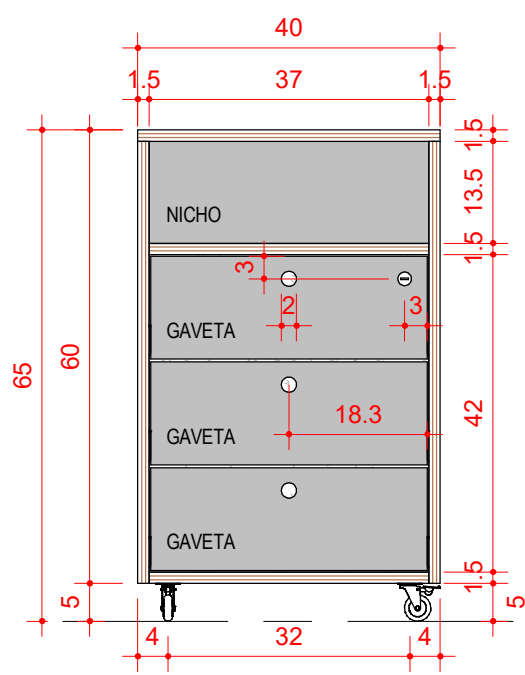


1 FRONTAL GAVET. COBALTO
1 : 10

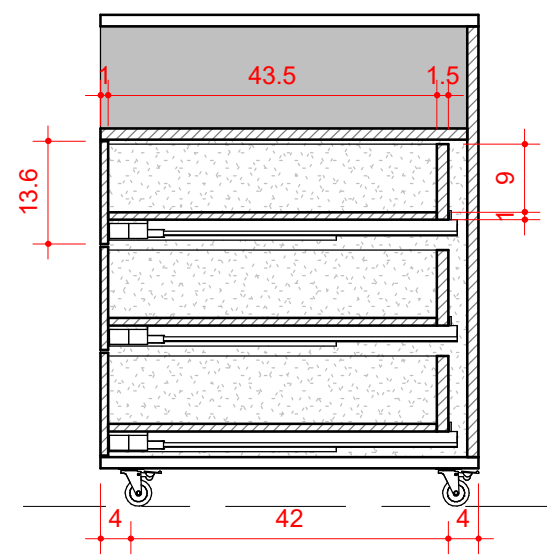


2 CORTE GAVET. COBALTO-A
1 : 10

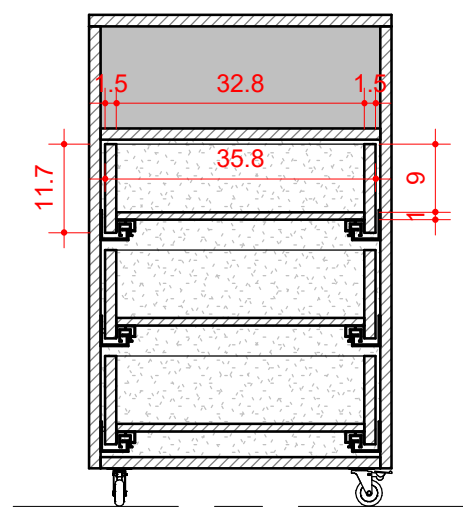


3 CORTE GAVET. COBALTO-B
1 : 10

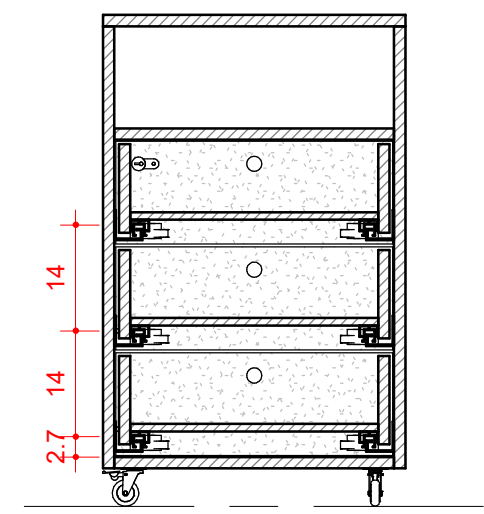


4 CORTE GAVET. COBALTO-C
1 : 10

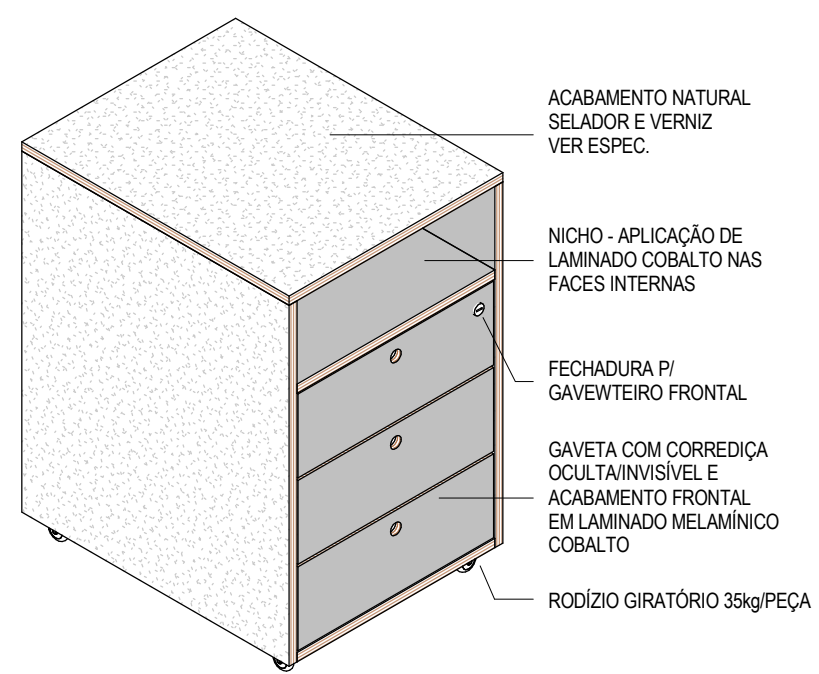


5 ISOMÉTRICA GAVET. COBALTO

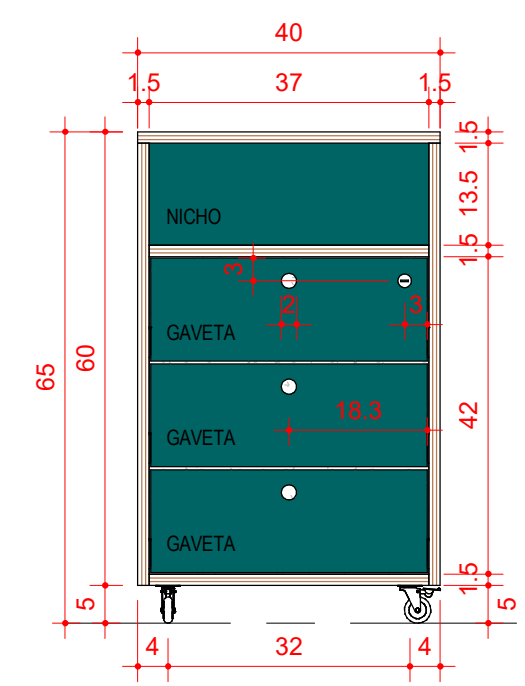


6 FRONTAL GAVET. PETRÓLEO
1 : 10

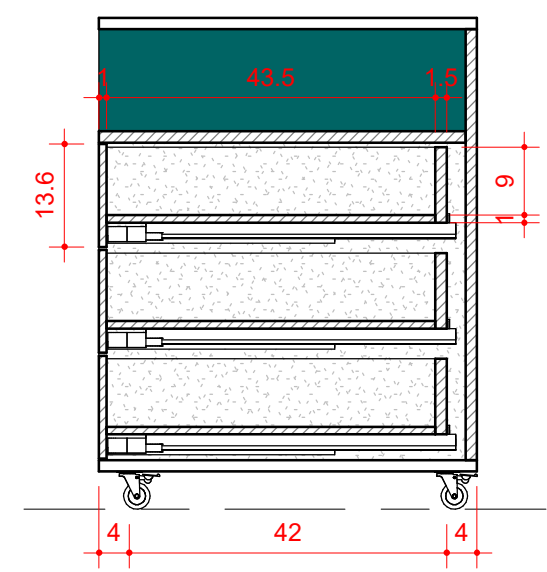


7 CORTE GAVET. PETRÓLEO-A
1 : 10

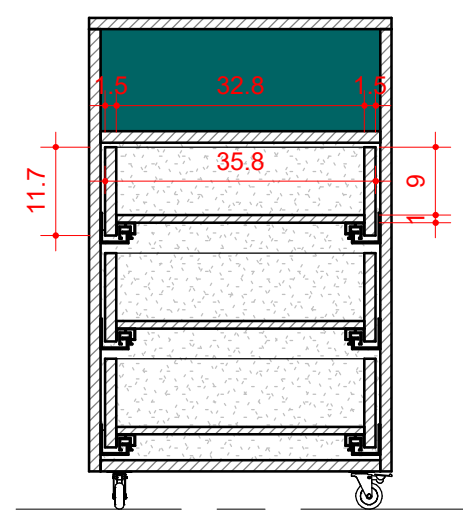

8 CORTE GAVET. PETRÓLEO-B
1 : 10

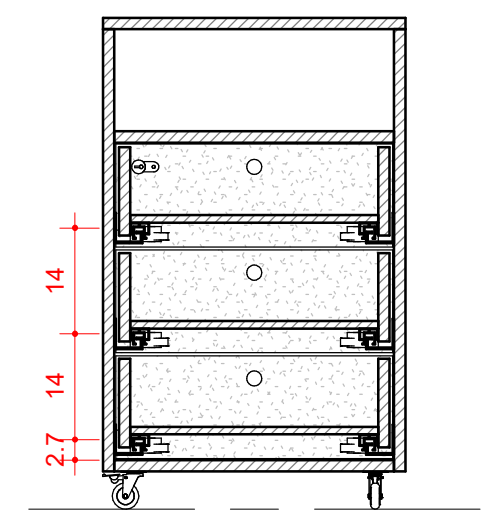

9 CORTE GAVET. PETRÓLEO-C
1 : 10

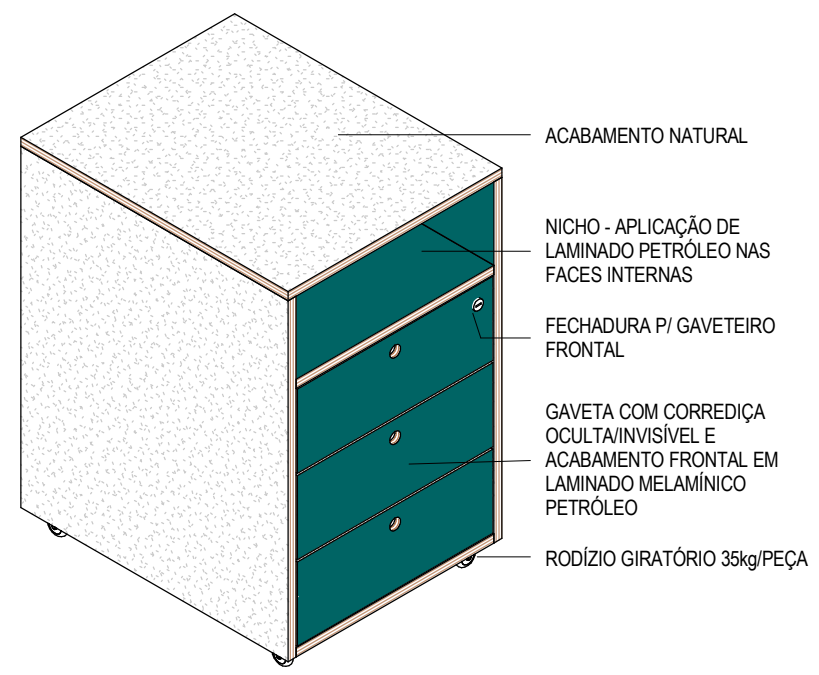

10 ISOMÉTRICA GAVET. PETRÓLEO

GAVETEIRO COBALTO - 4 UNIDADES
GAVETEIRO PETRÓLEO - 4 UNIDADES
ESPECIFICAÇÕES GERAIS:

ESTRUTURA EM COMPENSADO NAVAL VIROLA, Esp. 15mm;
FUNDO DE GAVETAS EM COMPENSADO NAVAL VIROLA, Esp. 10mm;
Ref. COMPENSADO VIROLA NAVAL GLOBALPLAC OU SIMILAR.

COM EXCEÇÃO DAS FRENTES DAS GAVETAS E FACES INTERNA DO NICHOS, TODAS AS SUPERFÍCIES EXTERNAS RESTANTES SÃO EM **ACABAMENTO NATURAL**, COM AS SEGUINTE ESPECIFICAÇÕES:

1º DEMÃO - APLICAR SELADOR CONCENTRADO DE NITROCELULOSE (APLICAÇÃO POR PISTOLA OU BONECA), SEGUIDO DE LIXAMENTO USANDO LIXA GRANA 320, Ref. SELADOR NC FUNDO 222.001 FARBEN;
2º DEMÃO - APLICAR SELADOR CONCENTRADO DE NITROCELULOSE (APLICAÇÃO POR PISTOLA OU BONECA), SEGUIDO DE LIXAMENTO USANDO LIXA GRANA 320, Ref. SELADOR NC FUNDO 222.001 FARBEN;
3º DEMÃO - APLICAR VERNIZ NITROCELULOSE SEMI FOSCO (APLICAÇÃO POR PISTOLA), Ref. VERNIZ NC SEMI FOSCO 242.031 FARBEN;

SUPERFÍCIES INTERNAS E FUNDOS, RECEBEM APENAS UMA DEMÃO DE SELADOR NC REFERENCIADO ANTERIORMENTE.

COMPONENTE GAVETA:
CORREDIÇA INVISÍVEL / OCULTA DE EXTRAÇÃO TOTAL COM FECHAMENTO SUAVE TIPO SLOWMOTION;
ESTRUTURA EM AÇO E COMPONENTES EM PLÁSTICO RESISTENTE;
ACABAMENTO EM ZINCO ELETROLÍTICO CROMATIZADO; CAPACIDADE Min. DE CARGA: 35kg/par DE CORREDIÇAS;
3 PARES POR GAVETEIRO;
Ref. CORREDIÇA TN OCULTA SLOWMOTION ET 450 mm FGVtn Brasil;

RODÍZIO GIRATÓRIO EM GEL COR FUMÊ COM FREIO;
ESTRUTURA EM AÇO CROMADA E POLIURETANO, BASE PARA 4 PARAFUSOS, FIXAÇÃO TIPO PARAFUSO UNIÃO;
CARGA Min. 35kg/PEÇA;
DIÂMETRO: 2"; ALTURA: 50mm
Ref. RODÍZIO GIRATÓRIO GEL TN MODELO RG35 FUMÊ COM FREIO FGVtn Brasil;
4 UNIDADES POR GAVETEIRO;

FECHADURA PARA GAVETAS DE ACIONAMENTO SIMULTÂNEO FRONTAL EM AÇO COM ACABAMENTO NIQUELADO, CONJUNTO COMPLETO COM BARRA E ACESSÓRIOS;
Ref. FECHADURA PARA GAVETEIRO FRONTAL COM ACESSÓRIOS + BARRA 500mm PARA 4 GAVETAS FGVtn Brasil CÓD. 0089 288 502 OU SIMILAR.
1 CONJUNTO POR GAVETEIRO

ESPECIFICAÇÕES PARA GAVETEIRO PETRÓLEO:

GAVETAS, RECEBEM EM SUAS SUPERFÍCIES FRONTAIS APLICAÇÃO DE LAMINADO MELAMÍNICO;
Ref. FORMICA STANDARD L114 PETRÓLEO TEXTURIZADO (TX);
PUXADOR EM FURO 2cm DE DIÂMETRO, COM CENTRO A 3cm DA BORDA SUPERIOR DA GAVETA.

NICHOS, RECEBE EM SUAS FACES INTERNA APLICAÇÃO DE LAMINADO MELAMÍNICO;
Ref. FORMICA STANDARD L114 PETRÓLEO TEXTURIZADO (TX).

ESPECIFICAÇÕES PARA GAVETEIRO COBALTO:

GAVETAS, RECEBEM EM SUAS SUPERFÍCIES FRONTAIS APLICAÇÃO DE LAMINADO MELAMÍNICO;
Ref. FORMICA STANDARD L118 COBALTO TEXTURIZADO (TX);
PUXADOR EM FURO 2cm DE DIÂMETRO, COM CENTRO A 3cm DA BORDA SUPERIOR DA GAVETA.


NICHOS, RECEBE EM SUAS FACES INTERNA APLICAÇÃO DE LAMINADO MELAMÍNICO;
Ref. FORMICA STANDARD L118 COBALTO TEXTURIZADO (TX).

DEVE-SE ATENTAR AS INSTRUÇÕES DE MONTAGEM E/OU INSTALAÇÃO, USO E/OU APLICAÇÃO RECOMENDADAS PELOS FABRICANTES DOS COMPONENTES E MATERIAS EMPREGADOS.


ASSINATURA:		<div>[AT]</div> <div>PROJETO ARQUITETÔNICO RESPONSÁVEIS TÉCNICOS:</div> <div>ARYADNE DE ALBUQUERQUE CAU: A105825-8</div> <div>JOÃO ANTONIO TEIXEIRA DOS SANTOS CAU: A107003-7</div>	AVENIDA MONTEIRO LOBATO, 1214, SALA 05 AKI CORPORAÇÕES - ZONA 08 87050-280 - MARINGÁ - PR TEL. 3123-8808 www.albuquerqueteixeira.com - arquitetos@albuquerqueteixeira.com		<table><tr><th rowspan="5">REVISÕES</th><th>REVISÃO</th><th>ASSUNTO</th><th>DATA</th><th>ETAPA</th></tr><tr><td>03</td><td>PROJETO EXECUTIVO DE ARQUITETURA DE INTERIORES</td><td>22/11/2016</td><td>ENTREGA 04</td></tr><tr><td>02</td><td>PROJETO EXECUTIVO DE ARQUITETURA DE INTERIORES</td><td>31/10/2016</td><td>ENTREGA 03</td></tr><tr><td>01</td><td>PROJETO EXECUTIVO DE ARQUITETURA DE INTERIORES</td><td>26/09/2016</td><td>ENTREGA 02</td></tr><tr><td>00</td><td>PROJETO EXECUTIVO DE ARQUITETURA DE INTERIORES</td><td>15/08/2016</td><td>ENTREGA 01</td></tr></table>					REVISÕES	REVISÃO	ASSUNTO	DATA	ETAPA	03	PROJETO EXECUTIVO DE ARQUITETURA DE INTERIORES	22/11/2016	ENTREGA 04	02	PROJETO EXECUTIVO DE ARQUITETURA DE INTERIORES	31/10/2016	ENTREGA 03	01	PROJETO EXECUTIVO DE ARQUITETURA DE INTERIORES	26/09/2016	ENTREGA 02	00	PROJETO EXECUTIVO DE ARQUITETURA DE INTERIORES	15/08/2016	ENTREGA 01
REVISÕES	REVISÃO		ASSUNTO	DATA	ETAPA																									
	03		PROJETO EXECUTIVO DE ARQUITETURA DE INTERIORES	22/11/2016	ENTREGA 04																									
	02		PROJETO EXECUTIVO DE ARQUITETURA DE INTERIORES	31/10/2016	ENTREGA 03																									
	01	PROJETO EXECUTIVO DE ARQUITETURA DE INTERIORES	26/09/2016	ENTREGA 02																										
	00	PROJETO EXECUTIVO DE ARQUITETURA DE INTERIORES	15/08/2016	ENTREGA 01																										
LUIZ ALBERTO DE SOUZA - PRESIDENTE DO CAU/SC		CONTRATANTE	PROJETO DE INTERIORES PARA GERENCIA TÉCNICA - CAU/SC Avenida Prefeito Osmar Cunha, nº 260, Ed. Royal Business Center - Florianópolis - SC		DOCUMENTO EMITIDO PARA:				ESCALA:	DATA:																				
CAU: A105825-8 ARYADNE DE ALBUQUERQUE		CAU: A107003-7 JOÃO ANTONIO TEIXEIRA DOS SANTOS	CONTRATANTE: CONSELHO DE ARQUITETURA E URBANISMO DE SANTA CATARINA - CAU/SC		<div><input type="checkbox"/> ESTUDO <input type="checkbox"/> PROJ. COMPLEMENTARES</div> <div><input type="checkbox"/> APROVAÇÃO DO CLIENTE <input type="checkbox"/> ORÇAMENTOS</div> <div><input type="checkbox"/> APROVAÇÃO LEGAL <input checked="" type="checkbox"/> EXECUÇÃO</div>				1 : 10	22/11/2016																				
OBSERVAÇÕES: - CONFERIR MEDIDAS NO LOCAL; - EM CASO DE CONFLITO DE COTAS, PREVALECE A DO DESENHO DE MENOR ESCALA; - EM CASO DE DÚVIDA, CONSULTE SEMPRE O ARQUITETO.			CONTEÚDO: GAVETEIRO COBALTO / GAVETEIRO PETRÓLEO		ETAPA: PROJ. EXECUTIVO				REVISÃO: 03	FOLHA: 27/49																				




1 MESA BIOMETRIA
1 : 10

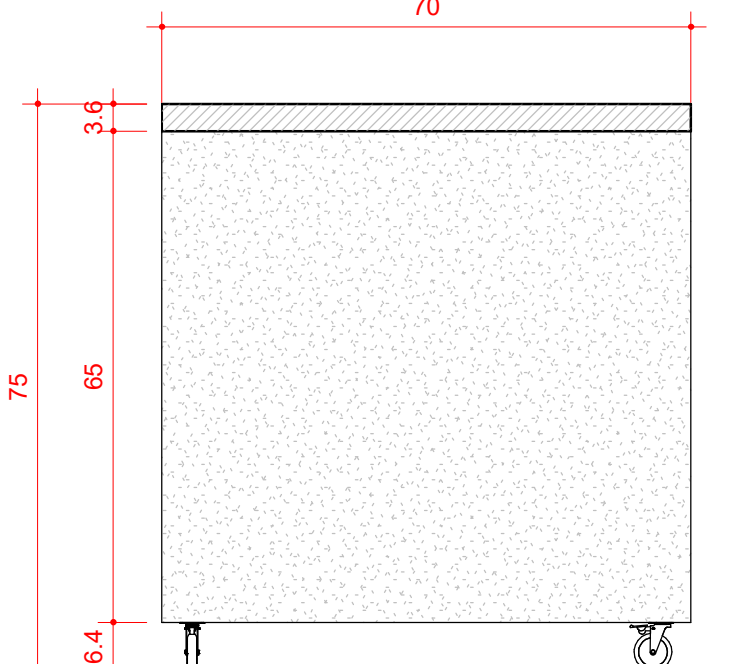

3 CORTE Corte 11
1 : 10

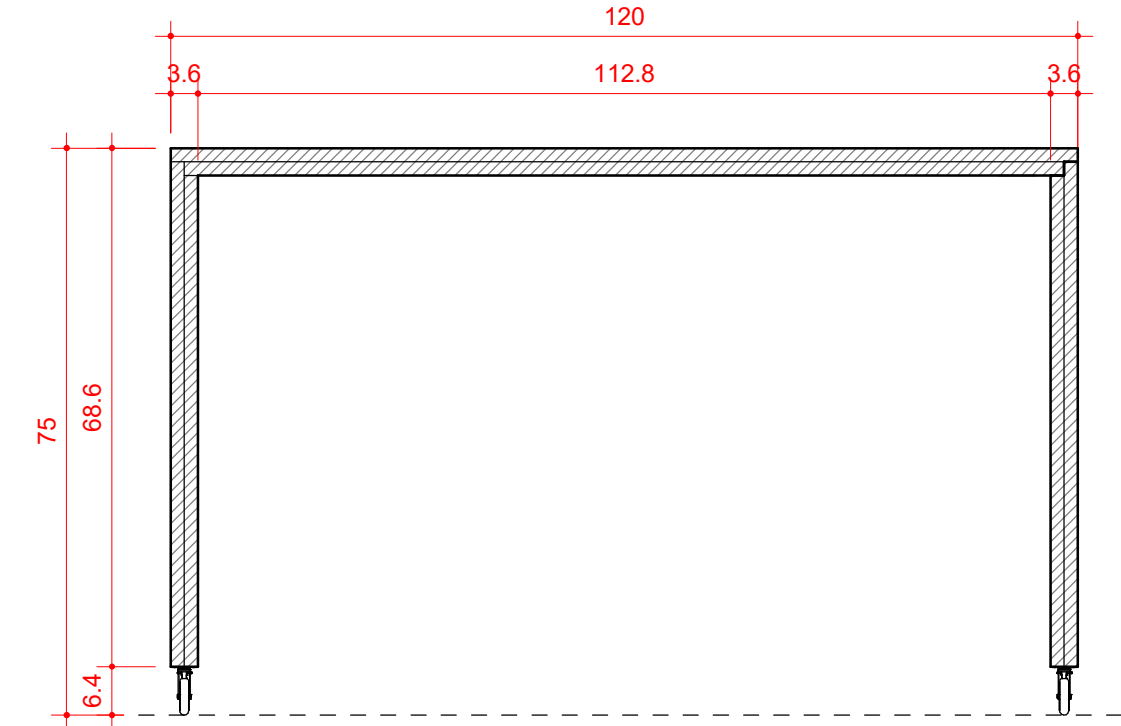

2 CORTE LONGITUDINAL MESA BIOMETRIA
1 : 10

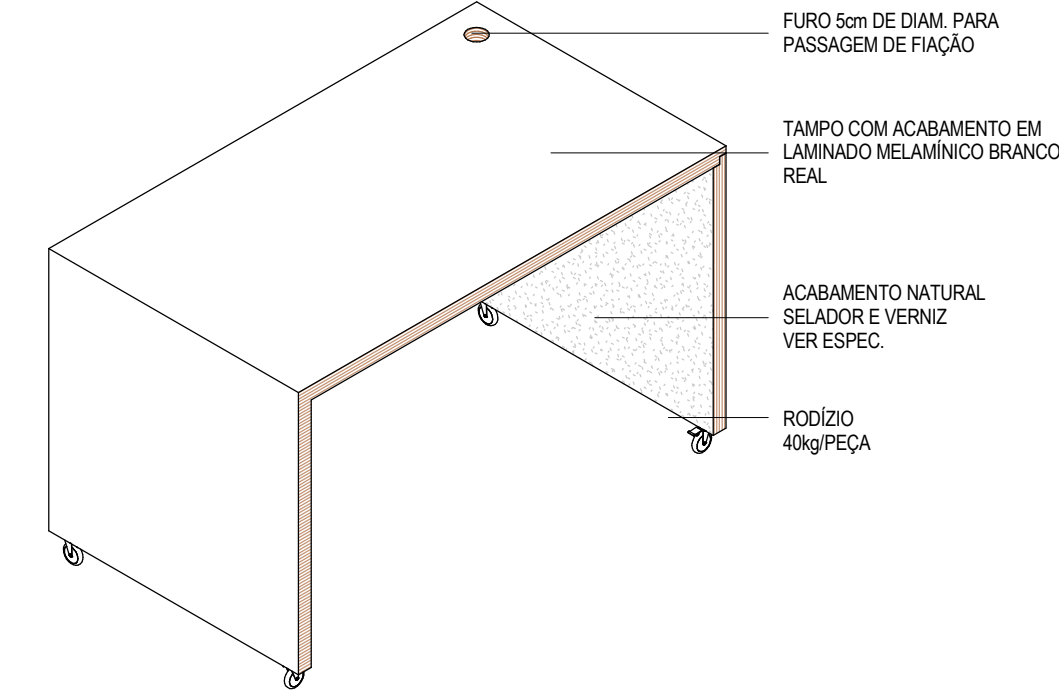

4 ISOMÉTRICA MESA BIOMETRIA

MESA BIOMETRIA
1 UNIDADE

ESPECIFICAÇÕES:

ESTRUTRA EM COMPENSADO NAVAL VIROLA, Esp. 18mm;
Ref. COMPENSADO VIROLA NAVAL GLOBALPLAC OU SIMILAR.

COM EXCEÇÃO DO TAMPO E FACES LATERAIS EXTERNAS, QUE TÊM APLICAÇÃO DE LAMINADO, TODAS AS SUPERFÍCIES RESTANTES SÃO EM ACABAMENTO NATURAL, COM AS SEGUINTEES ESPECIFICAÇÕES:

1º DEMÃO - APLICAR SELADOR CONCENTRADO DE NITROCELULOSE (APLICAÇÃO POR PISTOLA OU BONECA), SEGUIDO DE LIXAMENTO USANDO LIXA GRANA 320,
Ref. SELADOR NC FUNDO 222.001 FARBEN;
2º DEMÃO - APLICAR SELADOR CONCENTRADO DE NITROCELULOSE (APLICAÇÃO POR PISTOLA OU BONECA), SEGUIDO DE LIXAMENTO USANDO LIXA GRANA 320,
Ref. SELADOR NC FUNDO 222.001 FARBEN;
3º DEMÃO - APLICAR VERNIZ NITROCELULOSE SEMI FOSCO (APLICAÇÃO POR PISTOLA), Ref. VERNIZ NC SEMI FOSCO 242.031 FARBEN;

RODÍZIO GIRATÓRIO EM GEL COR FUMÊ COM FREIO;
ESTRUTURA EM AÇO CROMADA E POLIURETANO, BASE PARA 4 PARAFUSOS, FIXAÇÃO TIPO PARAFUSO UNIÃO; CARGA Min. 40kg/PEÇA; DIAMETRO: 50mm; ALTURA: 64mm
Ref. RODÍZIO GIRATÓRIO GEL TN MODELO RG50 FUMÊ COM FREIO FGVtn Brasil;
4 UNIDADES;

TAMPO E FACE EXTERNA DAS LATERAIS RECEBEM APLICAÇÃO DE LAMINADO MELAMÍNICO;
Ref. FORMICA STANDARD L515 BRANCO REAL TEXTURIZADO (TX).

DEVE-SE ATENTAR AS INSTRUÇÕES DE MONTAGEM E/OU INSTALAÇÃO, USO E/OU APLICAÇÃO RECOMENDADAS PELOS FABRICANTES DOS COMPONENTES E MATERIAS EMPREGADOS.


PAINEL DE FUNDO BRANCO PARA FOTOS
1 UNIDADE

ESPECIFICAÇÕES:


ESTRUTURA EM MDF 12mm,
Ref. MDF NATURAL BERNECK GLOBALPLAC (2,75x1,60m) OU SIMILAR.

FACE FRONTAL RECEBE APLICAÇÃO DE LAMINADO MELAMÍNICO;
Ref. FORMICA STANDARD L515 BRANCO REAL TOP MATTE (MT).

FIXAÇÃO POR MÃO AMIGA

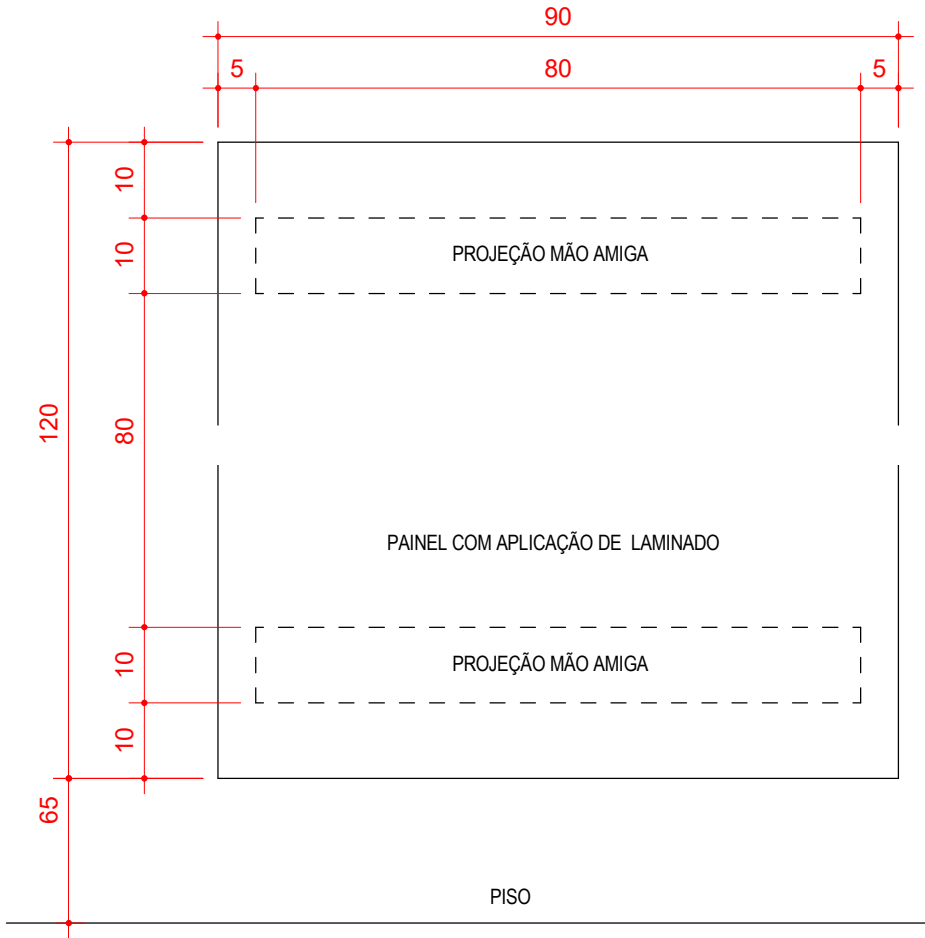

5 ELEVÇÃO PAINEL DE FUNDO BRANCO PARA FOTOS
1 : 10

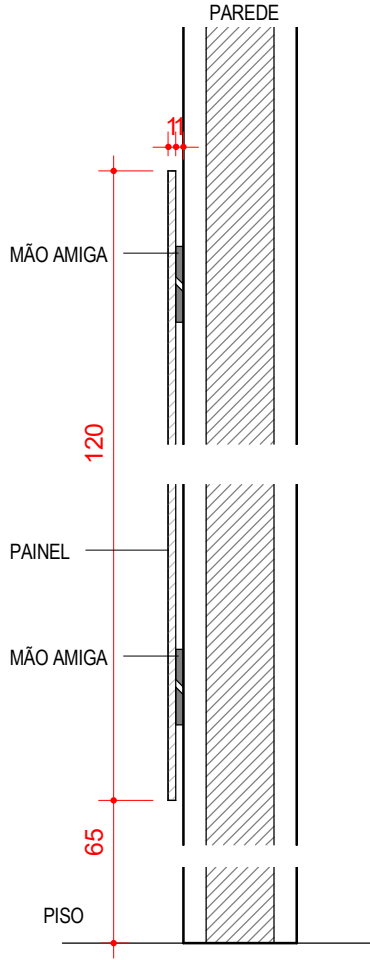


6 CORTE PAINEL FOTO
1 : 10


ASSINATURA:		<div>[AT]</div> <div>PROJETO ARQUITETÔNICO RESPONSÁVEIS TÉCNICOS:</div> <div>ARYADNE DE ALBUQUERQUE CAU: A105825-8</div> <div>JOÃO ANTONIO TEIXEIRA DOS SANTOS CAU: A107003-7</div>	AVENIDA MONTEIRO LOBATO, 1214, SALA 05 AKI CORPORAÇÕES - ZONA 08 87050-280 - MARINGÁ - PR TEL. 3123-8808 www.albuquerqueteixeira.com - arquitetos@albuquerqueteixeira.com	
LUIZ ALBERTO DE SOUZA - PRESIDENTE DO CAU/SC			CONTRATANTE: CONSELHO DE ARQUITETURA E URBANISMO DE SANTA CATARINA - CAU/SC	
CAU: A105825-8 ARYADNE DE ALBUQUERQUE			CONTEÚDO: MESA BIOMETRIA E PAINEL DE FUNDO BRANCO P/ FOTOS	
OBSERVAÇÕES: - CONFERIR MEDIDAS NO LOCAL; - EM CASO DE CONFLITO DE COTAS, PREVALECE A DO DESENHO DE MENOR ESCALA; - EM CASO DE DÚVIDA, CONSULTE SEMPRE O ARQUITETO.			ETAPA: PROJ. EXECUTIVO	

REVISÕES	REVISÃO	ASSUNTO	DATA	ETAPA
	03	PROJETO EXECUTIVO DE ARQUITETURA DE INTERIORES	22/11/2016	ENTREGA 04
	02	PROJETO EXECUTIVO DE ARQUITETURA DE INTERIORES	31/10/2016	ENTREGA 03
	01	PROJETO EXECUTIVO DE ARQUITETURA DE INTERIORES	26/09/2016	ENTREGA 02
	00	PROJETO EXECUTIVO DE ARQUITETURA DE INTERIORES	15/08/2016	ENTREGA 01

DOCUMENTO EMITIDO PARA:		ESCALA:	DATA:
<input type="checkbox"/> ESTUDO	<input type="checkbox"/> PROJ. COMPLEMENTARES	1 : 10	22/11/2016
<input type="checkbox"/> APROVAÇÃO DO CLIENTE	<input type="checkbox"/> ORÇAMENTOS	REVISÃO:	FOLHA:
<input type="checkbox"/> APROVAÇÃO LEGAL	<input checked="" type="checkbox"/> EXECUÇÃO	03	28/49

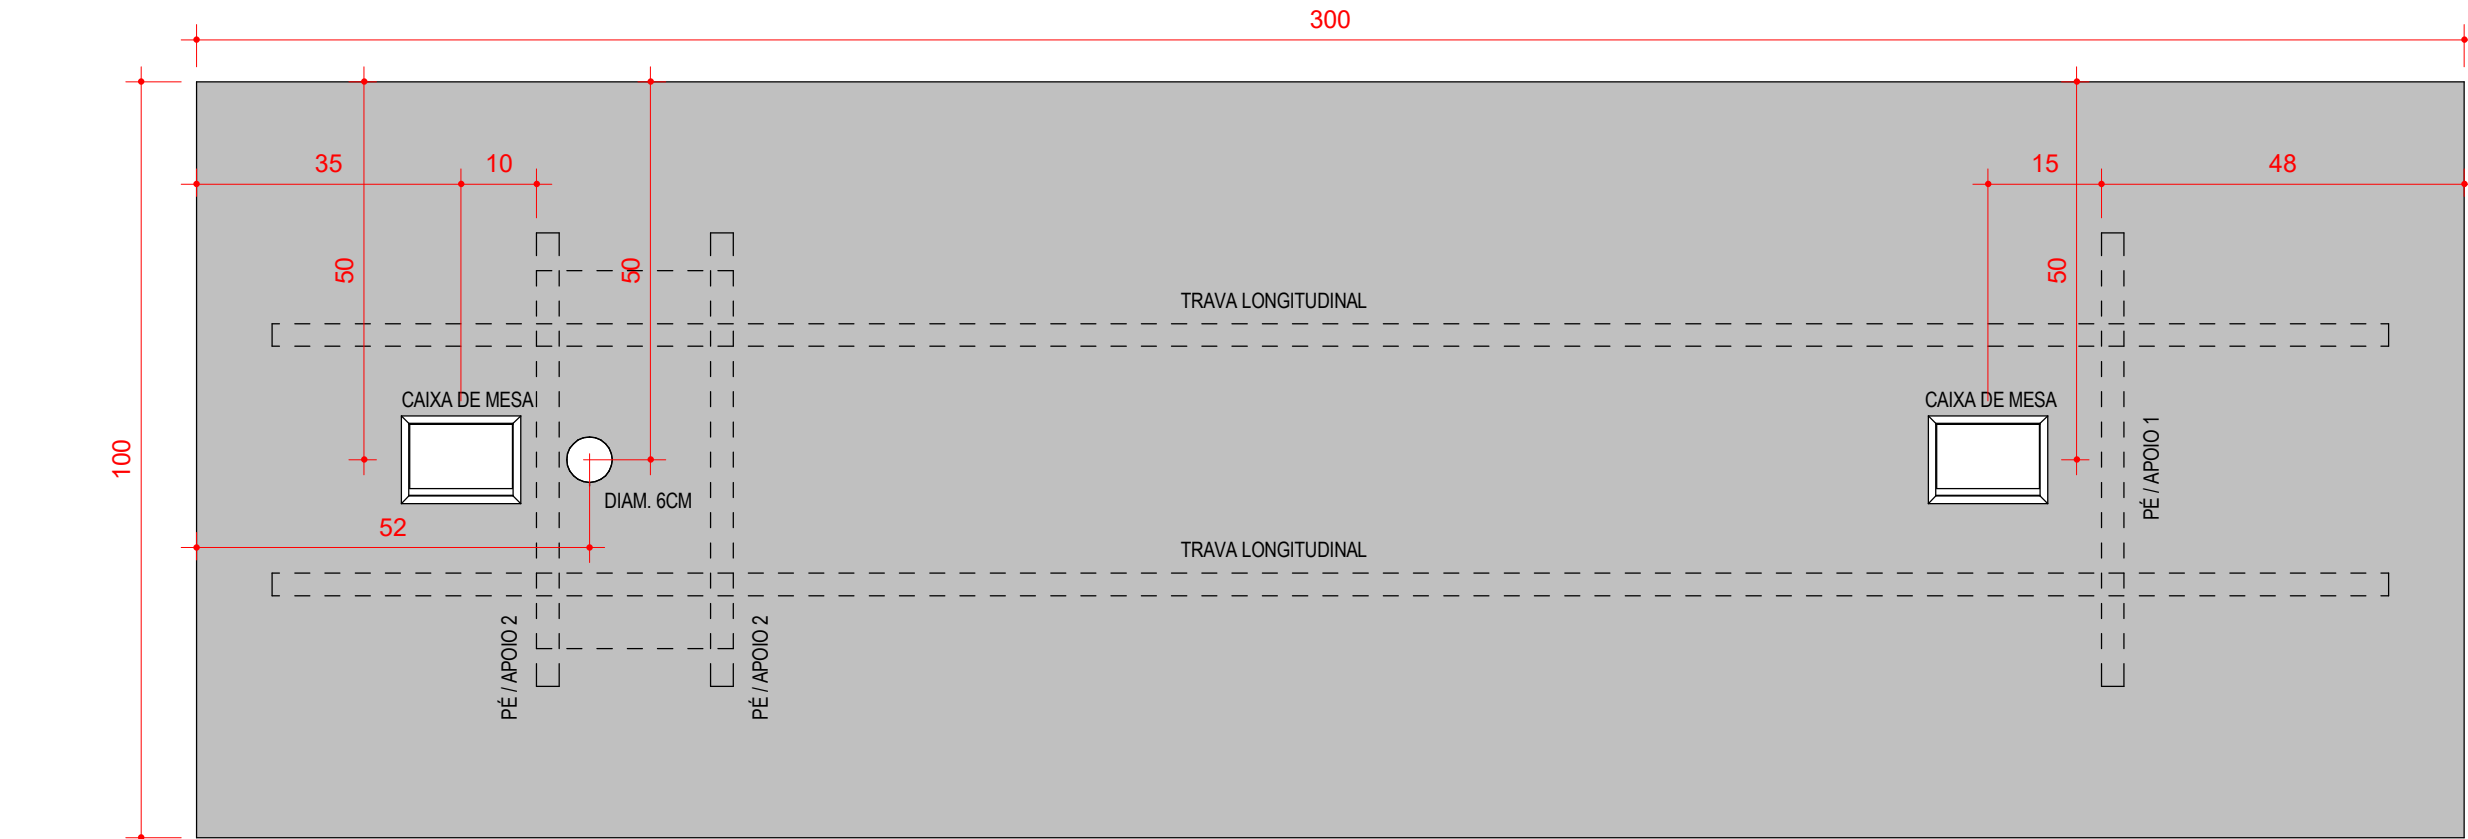


1 VISTA SUPERIOR MESA RECEPÇÃO
1:10

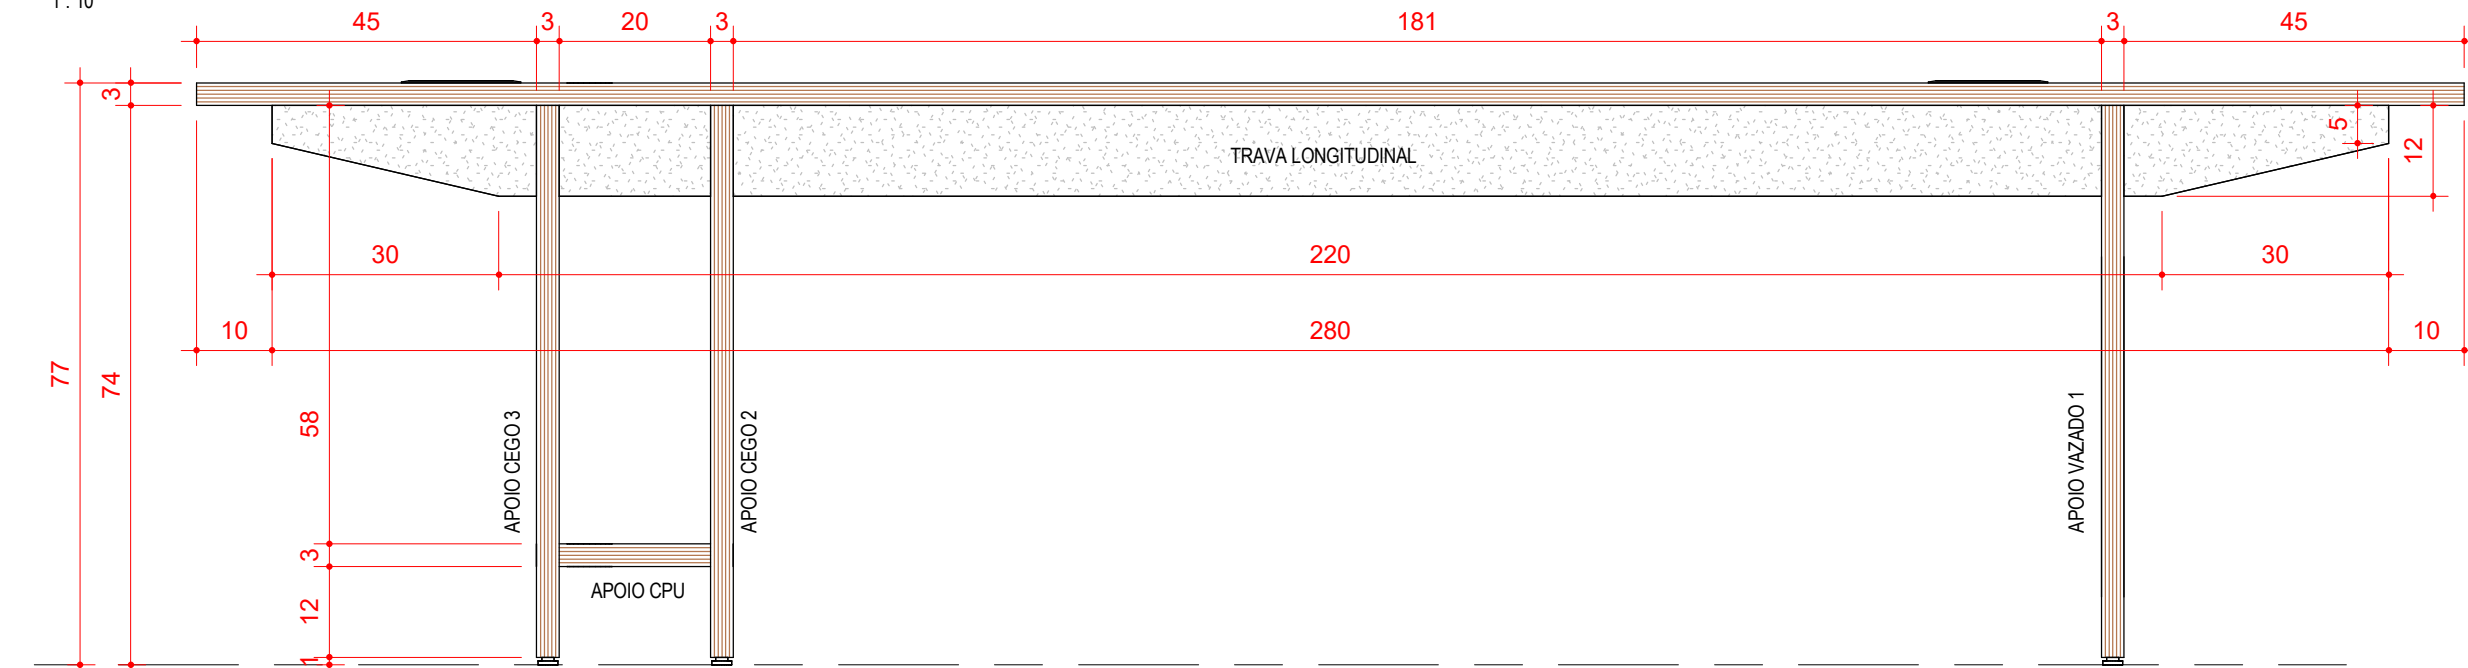

2 ELEVAÇÃO FRONTAL MESA RECEPÇÃO
1:10

3 ELEVAÇÃO LATERAL MESA RECEP.
1:10

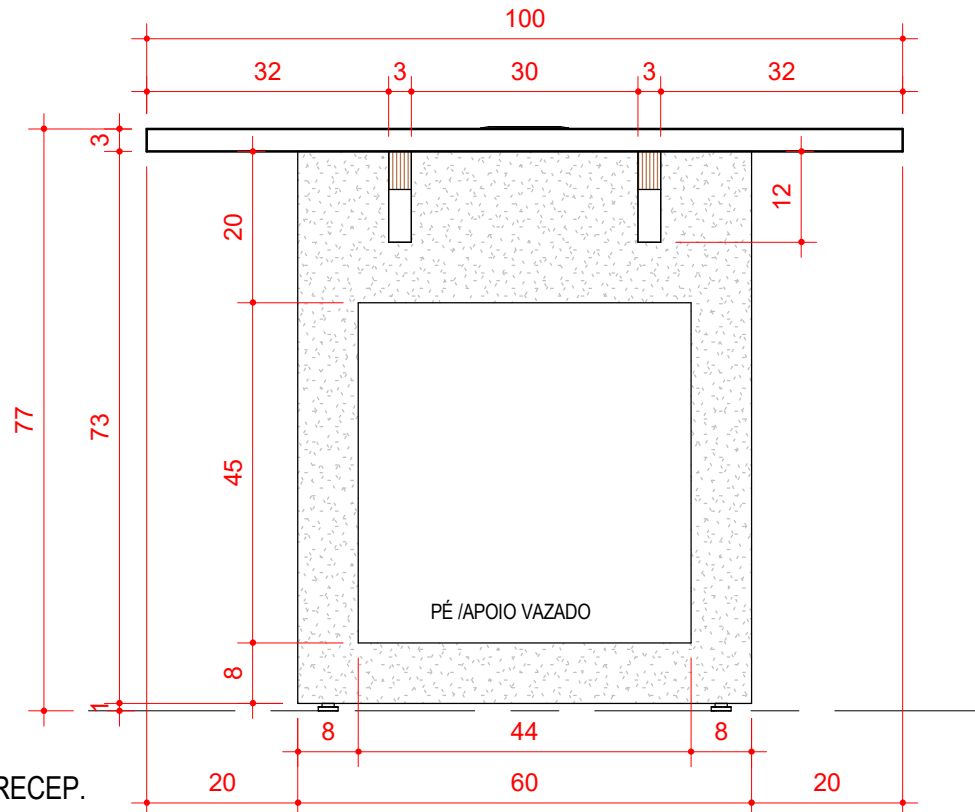

MESA RECEPÇÃO/BIOMETRIA
1 UNIDADE
ESPECIFICAÇÕES:

ESTRUTURA EM COMPENSADO NAVAL VIROLA, Esp. 15mm;
Ref. COMPENSADO VIROLA NAVAL GLOBALPLAC OU SIMILAR.

TODAS AS SUPERFÍCIES EM ACABAMENTO NATURAL, COM AS SEGUINTEES ESPECIFICAÇÕES:

- 1º DEMÃO - APLICAR SEIADOR CONCENTRADO DE NITROCELULOSE (APLICAÇÃO POR PISTOLA OU BONECA), SEGUIDO DE LIXAMENTO USANDO LIXA GRANA 320, Ref. SELADOR NC FUNDO 222.001 FARBEN;
2º DEMÃO - APLICAR SELADOR CONCENTRADO DE NITROCELULOSE (APLICAÇÃO POR PISTOLA OU BONECA), SEGUIDO DE LIXAMENTO USANDO LIXA GRANA 320, Ref. SELADOR NC FUNDO 222.001 FARBEN;
3º DEMÃO - APLICAR VERNIZ NITROCELULOSE SEMI FOSCO (APLICAÇÃO POR PISTOLA), Ref. VERNIZ NC SEMI FOSCO 242.031 FARBEN;

TAMPO RECEBE APLICAÇÃO DE LAMINADO MELAMÍNICO;
Ref. FORMICA STANDARD L118 COBALTO TEXTURIZADO (TX).

CAIXA DE MESA:
CAIXA EM ALUMÍNIO INJETADO (COLARINHO E TAMPA), GUIA DE FUNDO EM TERMOPLÁSTICO DE ENGENHARIA ABS/PC-VO. PARA 4 BLOCOS DE ENERGIA OU TELECOMUNICAÇÕES. TAMPA COM ABERTURA MECÂNICA E PASSA CABOS TIPO RAMPAS COM ABERTURA PARA CABOS DE ATÉ 10mm.
Ref. CAIXA DE ALUMÍNIO QT MOV OPEN BOX 4 BLOCOS, ACABAMENTO CINZA QM 17040.01 PADRÃO KEYSTONE, (3 BLOCOS PARA TOMADA + 1 CEGO);
2 UNIDADES POR MESA.

COMPONENTE CALHA METÁLICA PARA FIAÇÃO:
CHAPA DE METÁLICA DOBRADA CONFORME O PROJETO,
Esp. 1,5 -2,5mm, ACABAMENTO EM PINTURA CINZA ELETROSTÁTICA.

PÉ DE BORRACHA COM ALTURA Max. 1,5cm PRETO OU CINZA
6 UNIDADES

DEVE-SE ATENTAR AS INSTRUÇÕES DE MONTAGEM E/OU INSTALAÇÃO, USO E/OU APLICAÇÃO RECOMENDADAS PELOS FABRICANTES DOS COMPONENTES E MATERIAS EMPREGADOS.

ASSINATURA:

LUIZ ALBERTO DE SOUZA - PRESIDENTE DO CAU/SC
CONTRATANTE

CAU: A105825-8 ARYADNE DE ALBUQUERQUE
CAU: A107003-7 JOÃO ANTONIO TEIXEIRA DOS SANTOS

OBSERVAÇÕES:
- CONFERIR MEDIDAS NO LOCAL;
- EM CASO DE CONFLITO DE COTAS, PREVALECE A DO DESENHO DE MENOR ESCALA;
- EM CASO DE DÚVIDA, CONSULTE SEMPRE O ARQUITETO.

[AT]

PROJETO ARQUITETÔNICO
RESPONSÁVEIS TÉCNICOS:

ARYADNE DE ALBUQUERQUE
CAU: A105825-8

JOÃO ANTONIO TEIXEIRA DOS SANTOS
CAU: A107003-7

AVENIDA MONTEIRO LOBATO, 1214, SALA 05 AKI CORPORAÇÕES - ZONA 08 87050-280 - MARINGÁ - PR
TEL. 3123-8808 www.albuquerqueteixeira.com - arquitetos@albuquerqueteixeira.com


PROJETO
PROJETO DE INTERIORES PARA GERENCIA TÉCNICA - CAU/SC
Avenida Prefeito Osmar Cunha, nº 260, Ed. Royal Business Center - Florianópolis - SC

CONTRATANTE:
CONSELHO DE ARQUITETURA E URBANISMO DE SANTA CATARINA - CAU/SC

CONTEÚDO:
MESA RECEPÇÃO

ETAPA:
PROJ. EXECUTIVO

REVISÕES	REVISÃO	ASSUNTO	DATA	ETAPA
	03	PROJETO EXECUTIVO DE ARQUITETURA DE INTERIORES	22/11/2016	ENTREGA 04
	02	PROJETO EXECUTIVO DE ARQUITETURA DE INTERIORES	31/10/2016	ENTREGA 03
	01	PROJETO EXECUTIVO DE ARQUITETURA DE INTERIORES	26/09/2016	ENTREGA 02
	00	PROJETO EXECUTIVO DE ARQUITETURA DE INTERIORES	15/08/2016	ENTREGA 01
DOCUMENTO EMITIDO PARA:			ESCALA:	DATA:
<input type="checkbox"/> ESTUDO <input type="checkbox"/> APROVAÇÃO DO CLIENTE <input type="checkbox"/> APROVAÇÃO LEGAL			1 : 10	22/11/2016
<input type="checkbox"/> PROJ. COMPLEMENTARES <input type="checkbox"/> ORÇAMENTOS <input checked="" type="checkbox"/> EXECUÇÃO			REVISÃO:	FOLHA:
			03	29/49

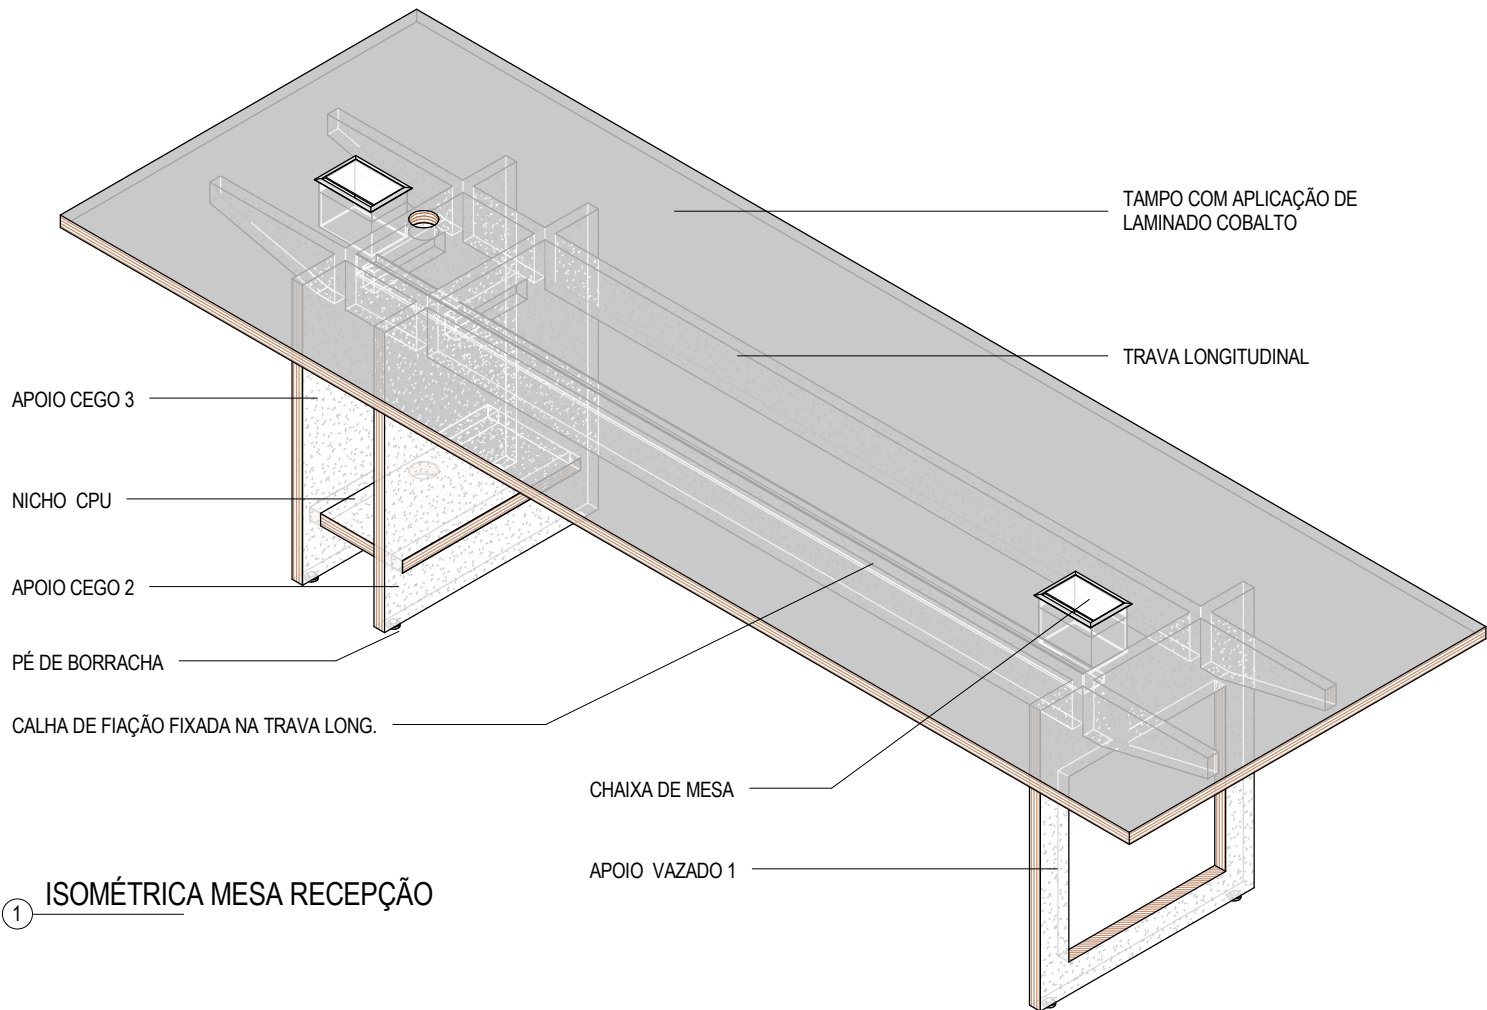

1 ISOMÉTRICA MESA RECEPÇÃO

MESA RECEPÇÃO/BIOMETRIA
1 UNIDADE
ESPECIFICAÇÕES:

ESTRUTRA EM COMPENSADO NAVAL VIROLA, Esp. 15mm;
Ref. COMPENSADO VIROLA NAVAL GLOBALPLAC OU SIMILAR.

TODAS AS SUPERFÍCIES EM ACABAMENTO NATURAL, COM AS SEGUINTES ESPECIFICAÇÕES:

1º DEMÃO - APLICAR SEIADOR CONCENTRADO DE NITROCELULOSE (APLICAÇÃO POR PISTOLA OU BONECA), SEGUIDO DE LIXAMENTO USANDO LIXA GRANA 320, Ref. SELADOR NC FUNDO 222.001 FARBEN;
2º DEMÃO - APLICAR SELADOR CONCENTRADO DE NITROCELULOSE (APLICAÇÃO POR PISTOLA OU BONECA), SEGUIDO DE LIXAMENTO USANDO LIXA GRANA 320, Ref. SELADOR NC FUNDO 222.001 FARBEN;
3º DEMÃO - APLICAR VERNIZ NITROCELULOSE SEMI FOSCO (APLICAÇÃO POR PISTOLA), Ref. VERNIZ NC SEMI FOSCO 242.031 FARBEN;


TAMPO RECEBE APLICAÇÃO DE LAMINADO MELAMÍNICO;
Ref. FORMICA STANDARD L118 COBALTO TEXTURIZADO (TX).

CAIXA DE MESA:
CAIXA EM ALUMÍNIO INJETADO (COLARINHO E TAMPA), GUIA DE FUNDO EM TERMOPLÁSTICO DE ENGENHARIA ABS/PC-VO, PARA 4 BLOCOS DE ENERGIA OU TELECOMUNICAÇÕES. TAMPA COM ABERTURA MECÂNICA E PASSA CABOS TIPO RAMPA COM ABERTURA PARA CABOS DE ATÉ 10mm.
Ref. CAIXA DE ALUMÍNIO QT MOV OPEN BOX 4 BLOCOS, ACABAMENTO CINZA QM 17040.01 PADRÃO KEYSTONE, (3 BLOCOS PARA TOMADA + 1 CEGO);
2 UNIDADES POR MESA.


COMPONENTE CALHA METÁLICA PARA FIAÇÃO:
CHAPA DE METÁLICA DOBRADA CONFORME O PROJETO, Esp. 1,5 -2,5mm, ACABAMENTO EM PINTURA CINZA ELETROSTÁTICA.

PÉ DE BORRACHA COM ALTURA Max. 1,5cm PRETO OU CINZA
6 UNIDADES

DEVE-SE ATENTAR AS INSTRUÇÕES DE MONTAGEM E/OU INSTALAÇÃO, USO E/OU APLICAÇÃO RECOMENDADAS PELOS FABRICANTES DOS COMPONENTES E MATERIAS EMPREGADOS.

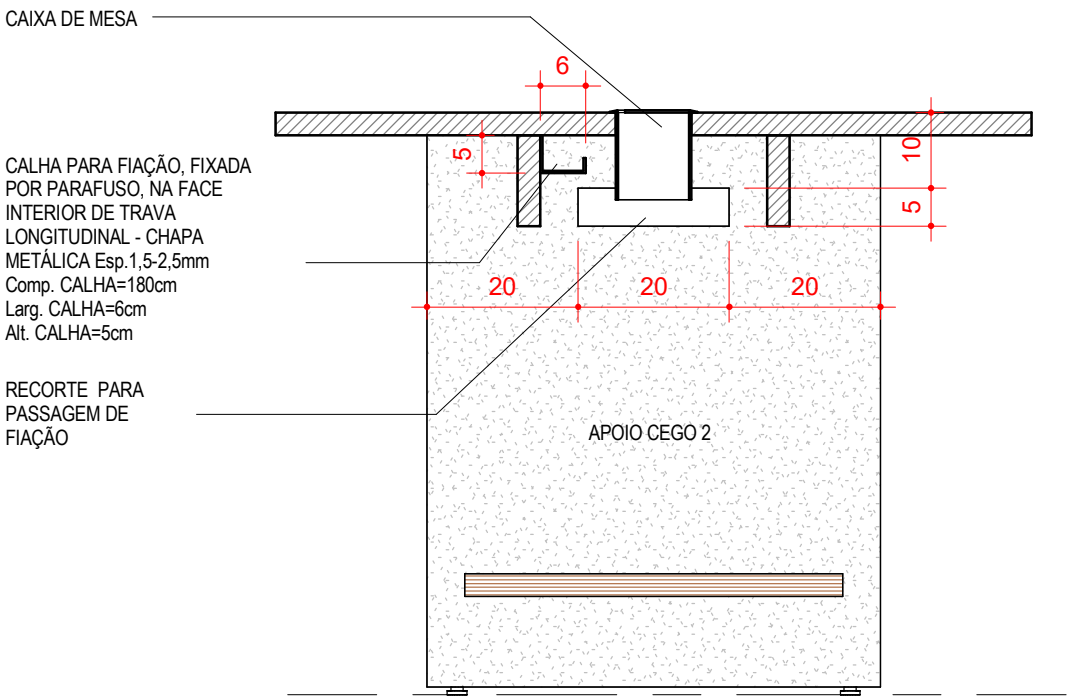

2 CORTE MESA DE RECEPÇÃO-B
1 : 10

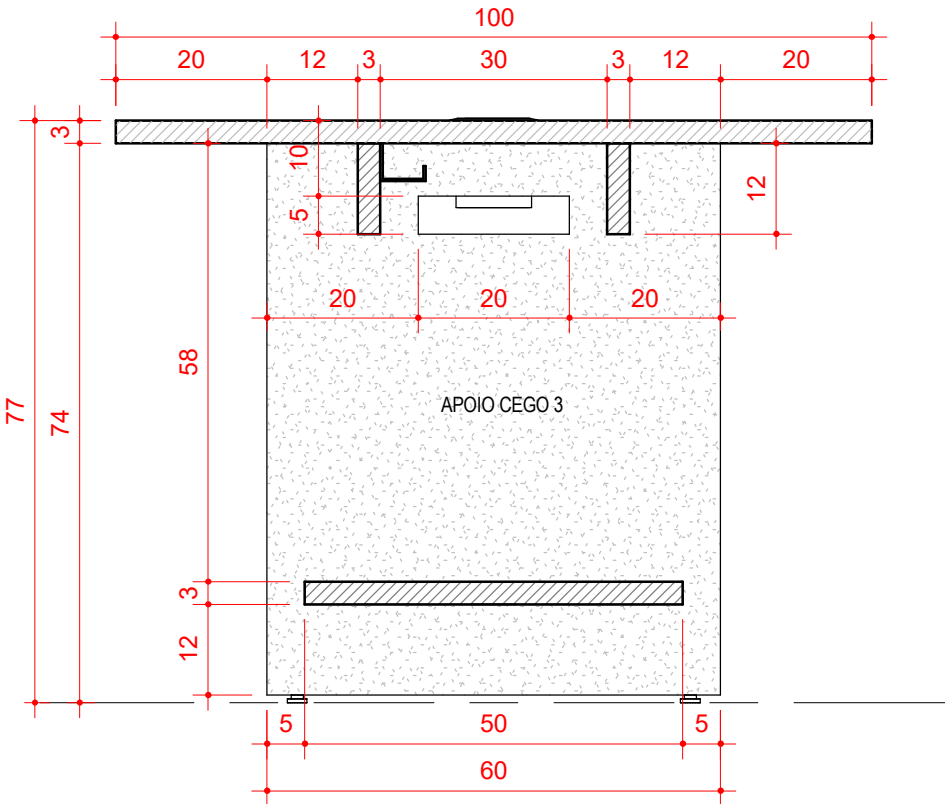

3 CORTE MESA RECEPÇÃO-A
1 : 10

ASSINATURA:

LUIZ ALBERTO DE SOUZA - PRESIDENTE DO CAU/SC

CONTRATANTE

CAU: A105825-8 ARYADNE DE ALBUQUERQUE

CAU: A107003-7 JOÃO ANTONIO TEIXEIRA DOS SANTOS

OBSERVAÇÕES:

- CONFERIR MEDIDAS NO LOCAL;
- EM CASO DE CONFLITO DE COTAS, PREVALECE A DO DESENHO DE MENOR ESCALA;
- EM CASO DE DÚVIDA, CONSULTE SEMPRE O ARQUITETO.

[AT]

PROJETO ARQUITETÔNICO
RESPONSÁVEIS TÉCNICOS:

ARYADNE DE ALBUQUERQUE
CAU: A105825-8

JOÃO ANTONIO TEIXEIRA DOS SANTOS
CAU: A107003-7

AVENIDA MONTEIRO LOBATO, 1214, SALA 05 AKI CORPORAÇÕES - ZONA 08 87050-280 - MARINGÁ - PR
TEL. 3123-8808 www.albuquerqueteixeira.com - arquitetos@albuquerqueteixeira.com


PROJETO
PROJETO DE INTERIORES PARA GERENCIA TÉCNICA - CAU/SC
Avenida Prefeito Osmar Cunha, nº 260, Ed. Royal Business Center - Florianópolis - SC

CONTRATANTE:
CONSELHO DE ARQUITETURA E URBANISMO DE SANTA CATARINA - CAU/SC

CONTEÚDO:
MESA RECEPÇÃO

ETAPA:
PROJ. EXECUTIVO

REVISÕES	REVISÃO	ASSUNTO	DATA	ETAPA
	03	PROJETO EXECUTIVO DE ARQUITETURA DE INTERIORES	22/11/2016	ENTREGA 04
	02	PROJETO EXECUTIVO DE ARQUITETURA DE INTERIORES	31/10/2016	ENTREGA 03
	01	PROJETO EXECUTIVO DE ARQUITETURA DE INTERIORES	26/09/2016	ENTREGA 02
	00	PROJETO EXECUTIVO DE ARQUITETURA DE INTERIORES	15/08/2016	ENTREGA 01
DOCUMENTO EMITIDO PARA:			ESCALA:	DATA:
<div><input type="checkbox"/> ESTUDO</div> <div><input type="checkbox"/> APROVAÇÃO DO CLIENTE</div> <div><input type="checkbox"/> APROVAÇÃO LEGAL</div>			1 : 10	22/11/2016
<div><input type="checkbox"/> PROJ. COMPLEMENTARES</div> <div><input type="checkbox"/> ORÇAMENTOS</div> <div><input checked="" type="checkbox"/> EXECUÇÃO</div>			REVISÃO:	FOLHA:
			03	30/49

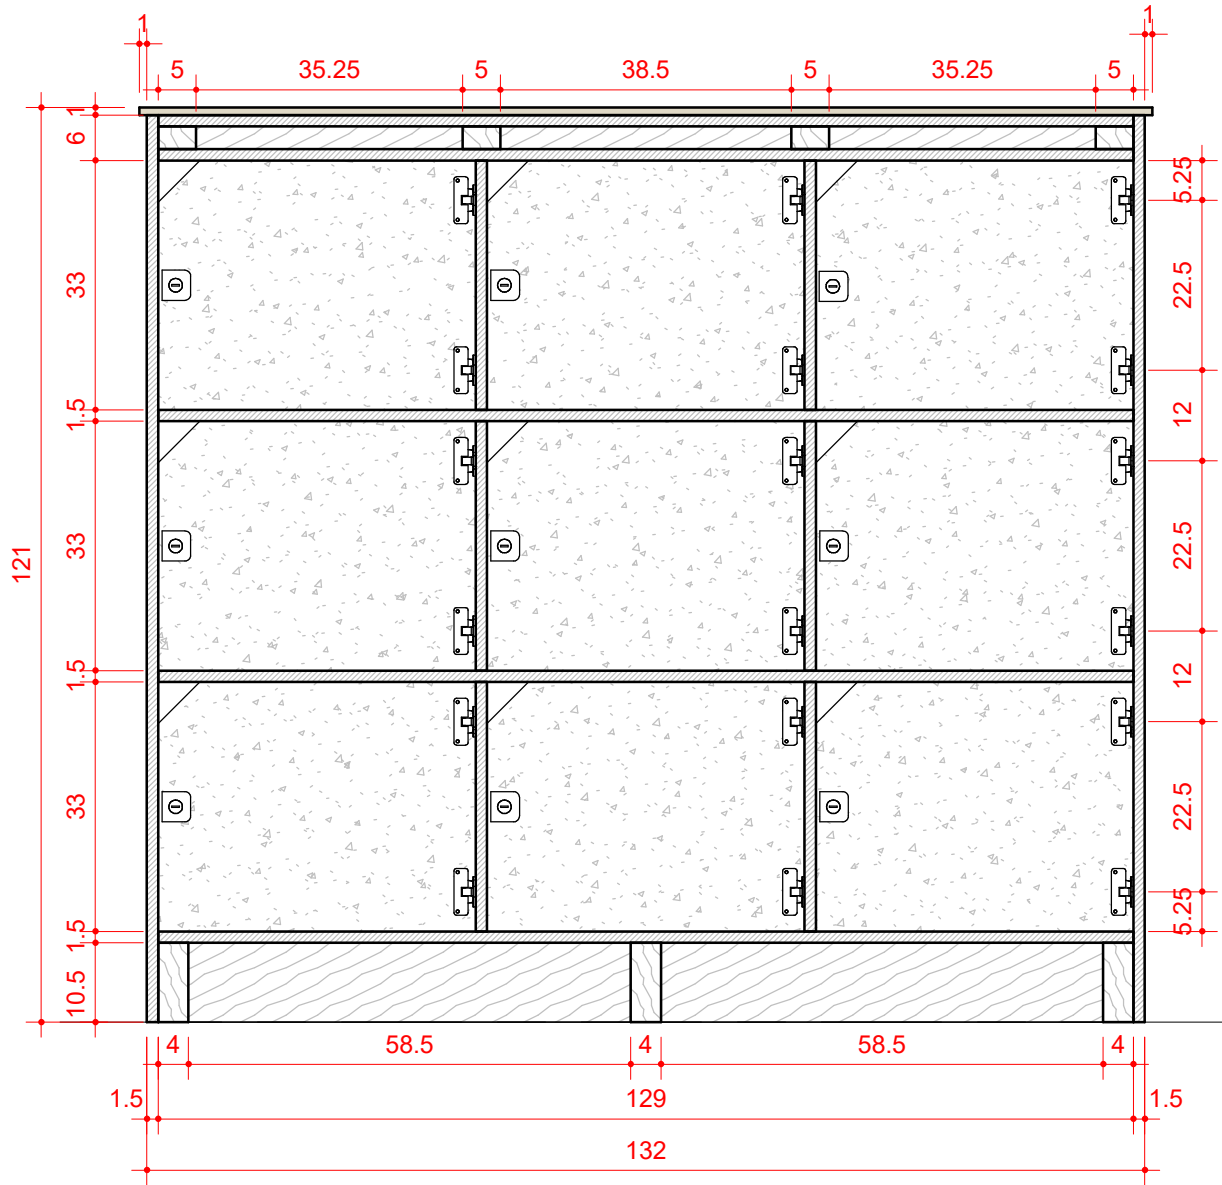


1 CORTE ARMÁRIO OSB-C
1 : 10

ARMÁRIO NICHOS
1 UNIDADE
ESPECIFICAÇÕES:

ESTRUTRA EM OSB ESPECÍFICO PARA USO MOBILIÁRIO , Esp. 15mm;
Ref. CHAPA DE OSB INDU-PLAC GLOBALPLAC;
BASE E REFORÇOS E MADEIRA DE PINUS TRATADA OU SIMILAR.

COM EXCEÇÃO DAS FACES INTERNAS DOS NICHOS, TODAS AS SUPERFÍCIES INTERNAS E EXTERNAS RESTANTES SÃO EM ACABAMENTO NATURAL, COM AS SEGUINTES ESPECIFICAÇÕES:

1º DEMÃO - APLICAR SELADOR CONCENTRADO DE NITROCELULOSE (APLICAÇÃO POR PISTOLA OU BONECA), SEGUIDO DE LIXAMENTO USANDO LIXA GRANA 320, Ref. SELADOR NC FUNDO 222.001 FARBEN;
2º DEMÃO - APLICAR SELADOR CONCENTRADO DE NITROCELULOSE (APLICAÇÃO POR PISTOLA OU BONECA), SEGUIDO DE LIXAMENTO USANDO LIXA GRANA 320, Ref. SELADOR NC FUNDO 222.001 FARBEN;
3º DEMÃO - APLICAR VERNIZ NITROCELULOSE SEMI FOSCO (APLICAÇÃO POR PISTOLA), Ref. VERNIZ NC SEMI FOSCO 242.031 FARBEN;

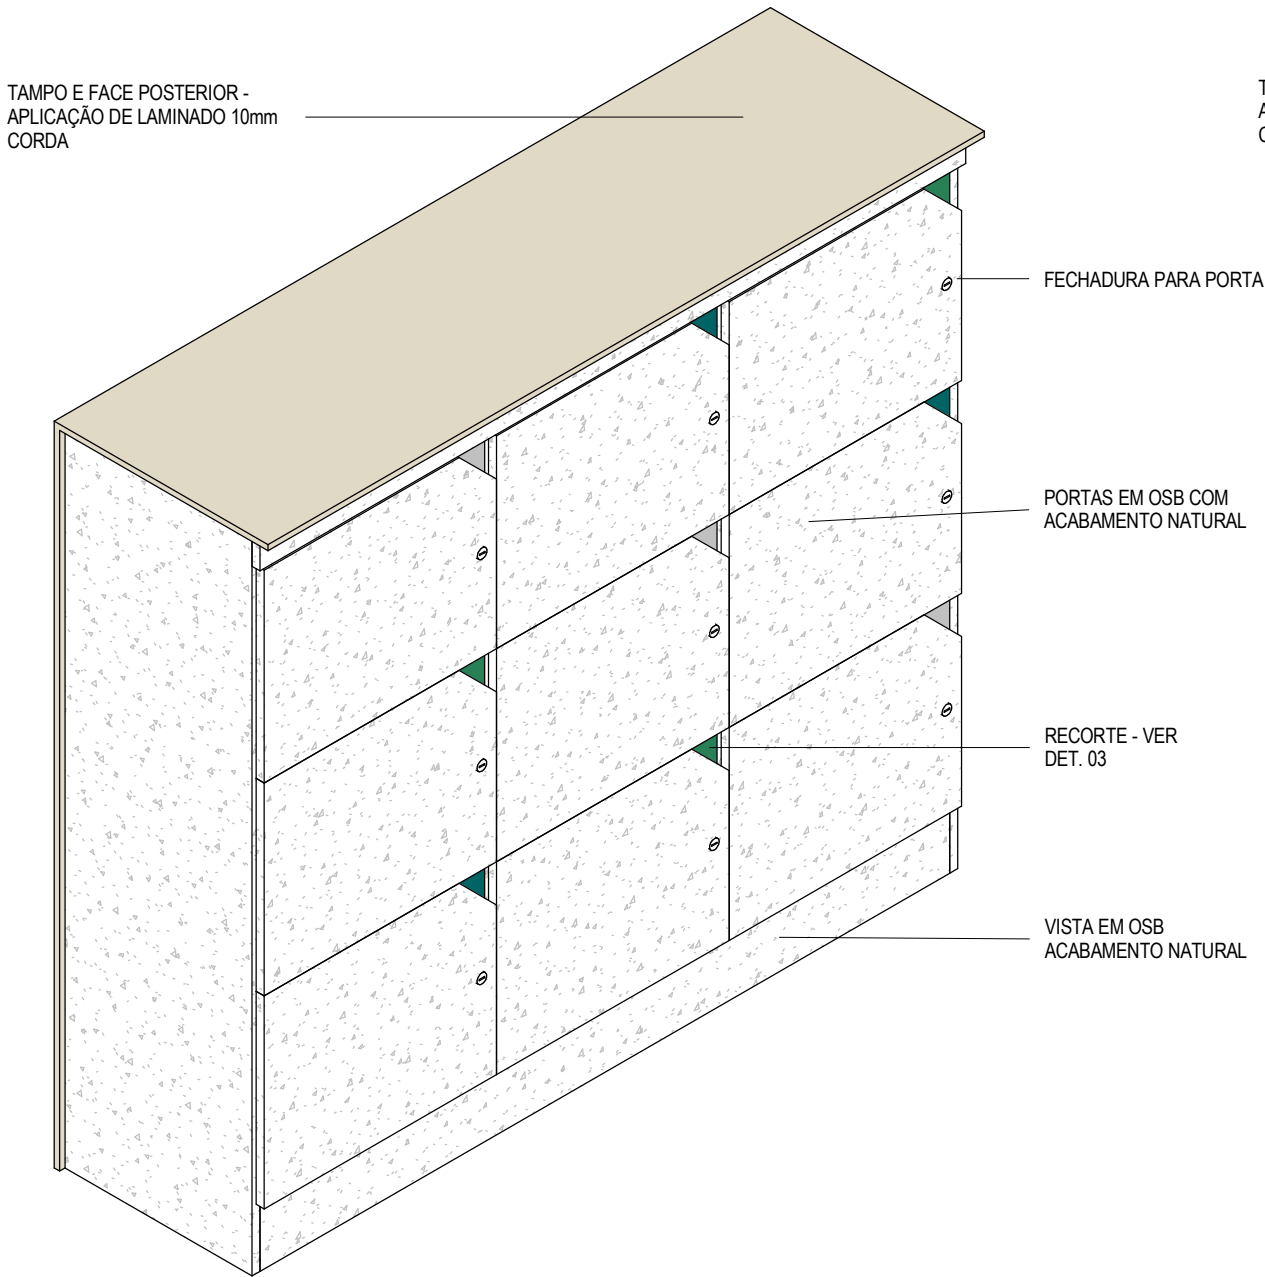


2 ISOMÉTRICA ARMÁRIO OSB

NICHOS RECEBEM EM SUAS SUPERFÍCIES INTERNAS APLICAÇÃO DE LAMINADO MELAMÍNICO DE ACORDO COM O ESPECIFICADO EM PROJETO, SENDO AS CORES:
Ref. FORMICA STANDARD L113 VERDE OFICIAL TEXTURIZADO (TX);
Ref. FORMICA STANDARD L114 PETRÓLEO TEXTURIZADO (TX);
Ref. FORMICA STANDARD L118 COBALTO TEXTURIZADO (TX);

SEGUIR DISPOSIÇÃO DAS CORES CONFORME O ESPECIFICADO EM CORTE ARMÁRIO OSB-A e ISOMÉTRICA ARMÁRIO OSB_SEM PORTAS.

COMPONENTE PORTA:
DOBRADIÇA TIPO SLOWMOTION COM AMORTECEDOR INCORPORADO;
ESTRUTURA EM AÇO INOX 201; SISTEMA DE MONTAGEM SLIDE-ON, CANECO Diam. 26mm, Prof. 9,8mm;
COM COBERTURA PARA CORPO E CANECO;
Ref. DOBRADIÇA QS MINI CURVA COMPLETA FGVtn Brasil, Cód. 51QS1505082000;
18 UNIDADES;

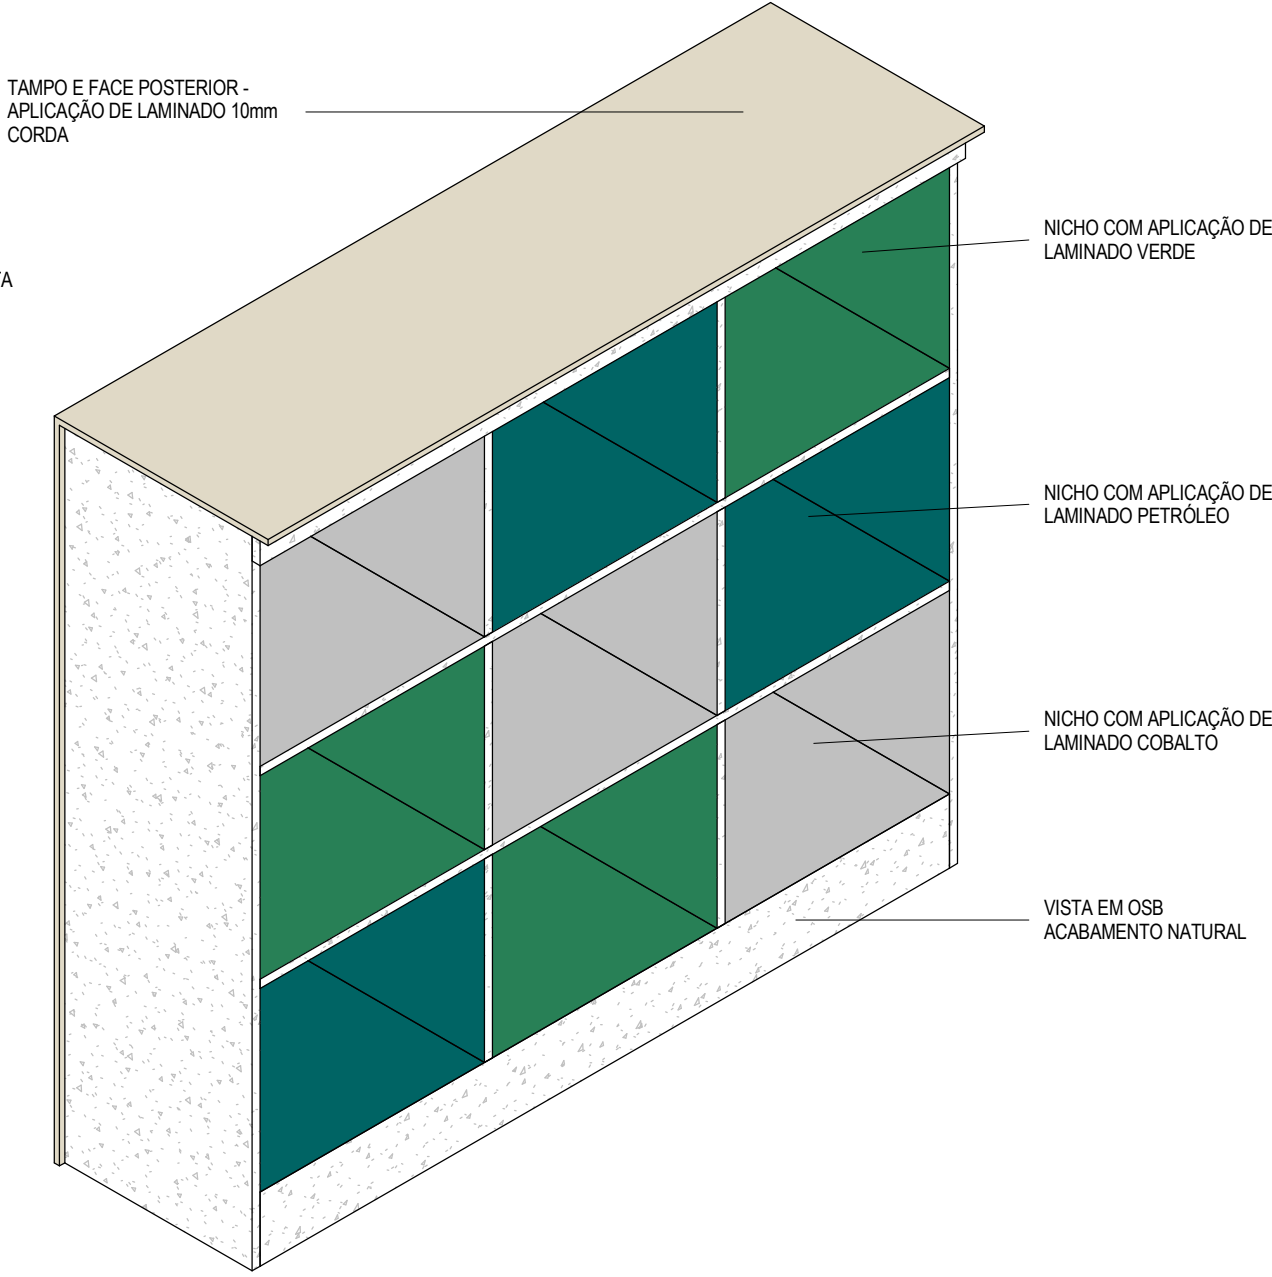

3 ISOMÉTRICA ARMÁRIO OSB_SEM PORTAS

FECHADURA PARA ARMÁRIO, EM AÇO COM ACABAMENTO NIQUELADO 29mm
Ref. FECHADURA PARA ARMÁRIO VERTICAL FGVtn Brasil Cód.0089.871231 OU SIMILAR;
9 UNIDADES.

TAMPO E FACE POSTERIOR
APLICAÇÃO DE LAMINADO MELAMÍNICO PADRÃO REALCOLOR Esp. 10mm
Ref. FORMICA REAL COLOR L562 CORDA TOP MATTE (MT);

DEVE-SE ATENTAR AS INSTRUÇÕES DE MONTAGEM E/OU INSTALAÇÃO, USO E/OU APLICAÇÃO RECOMENDADAS PELOS FABRICANTES DOS COMPONENTES E MATERIAS EMPREGADOS.

ASSINATURA:

LUIZ ALBERTO DE SOUZA - PRESIDENTE DO CAU/SC
CONTRATANTE

CAU: A105825-8 ARYADNE DE ALBUQUERQUE

CAU: A107003-7 JOÃO ANTONIO TEIXEIRA DOS SANTOS

OBSERVAÇÕES:
- CONFERIR MEDIDAS NO LOCAL;
- EM CASO DE CONFLITO DE COTAS, PREVALECE A DO DESENHO DE MENOR ESCALA;
- EM CASO DE DÚVIDA, CONSULTE SEMPRE O ARQUITETO.

[AT]

PROJETO ARQUITETÔNICO
RESPONSÁVEIS TÉCNICOS:

ARYADNE DE ALBUQUERQUE
CAU: A105825-8

JOÃO ANTONIO TEIXEIRA DOS SANTOS
CAU: A107003-7

AVENIDA MONTEIRO LOBATO, 1214, SALA 05 AKI CORPORAÇÕES - ZONA 08 87050-280 - MARINGÁ - PR
TEL. 3123-8808 www.albuquerqueteixeira.com - arquitetos@albuquerqueteixeira.com

PROJETO
PROJETO DE INTERIORES PARA GERENCIA TÉCNICA - CAU/SC
Avenida Prefeito Osmar Cunha, nº 260, Ed. Royal Business Center - Florianópolis - SC


CONTRATANTE:
CONSELHO DE ARQUITETURA E URBANISMO DE SANTA CATARINA - CAU/SC

CONTEÚDO:
ARMÁRIO EM OSB


ETAPA:
PROJ. EXECUTIVO

REVISÕES	REVISÃO	ASSUNTO	DATA	ETAPA
	03	PROJETO EXECUTIVO DE ARQUITETURA DE INTERIORES	22/11/2016	ENTREGA 04
	02	PROJETO EXECUTIVO DE ARQUITETURA DE INTERIORES	31/10/2016	ENTREGA 03
	01	PROJETO EXECUTIVO DE ARQUITETURA DE INTERIORES	26/09/2016	ENTREGA 02
	00	PROJETO EXECUTIVO DE ARQUITETURA DE INTERIORES	15/08/2016	ENTREGA 01


DOCUMENTO EMITIDO PARA:		ESCALA:	DATA:
<input type="checkbox"/> ESTUDO	<input type="checkbox"/> PROJ. COMPLEMENTARES	1 : 10	22/11/2016
<input type="checkbox"/> APROVAÇÃO DO CLIENTE	<input type="checkbox"/> ORÇAMENTOS	REVISÃO:	FOLHA:
<input type="checkbox"/> APROVAÇÃO LEGAL	<input checked="" type="checkbox"/> EXECUÇÃO	03	32/49

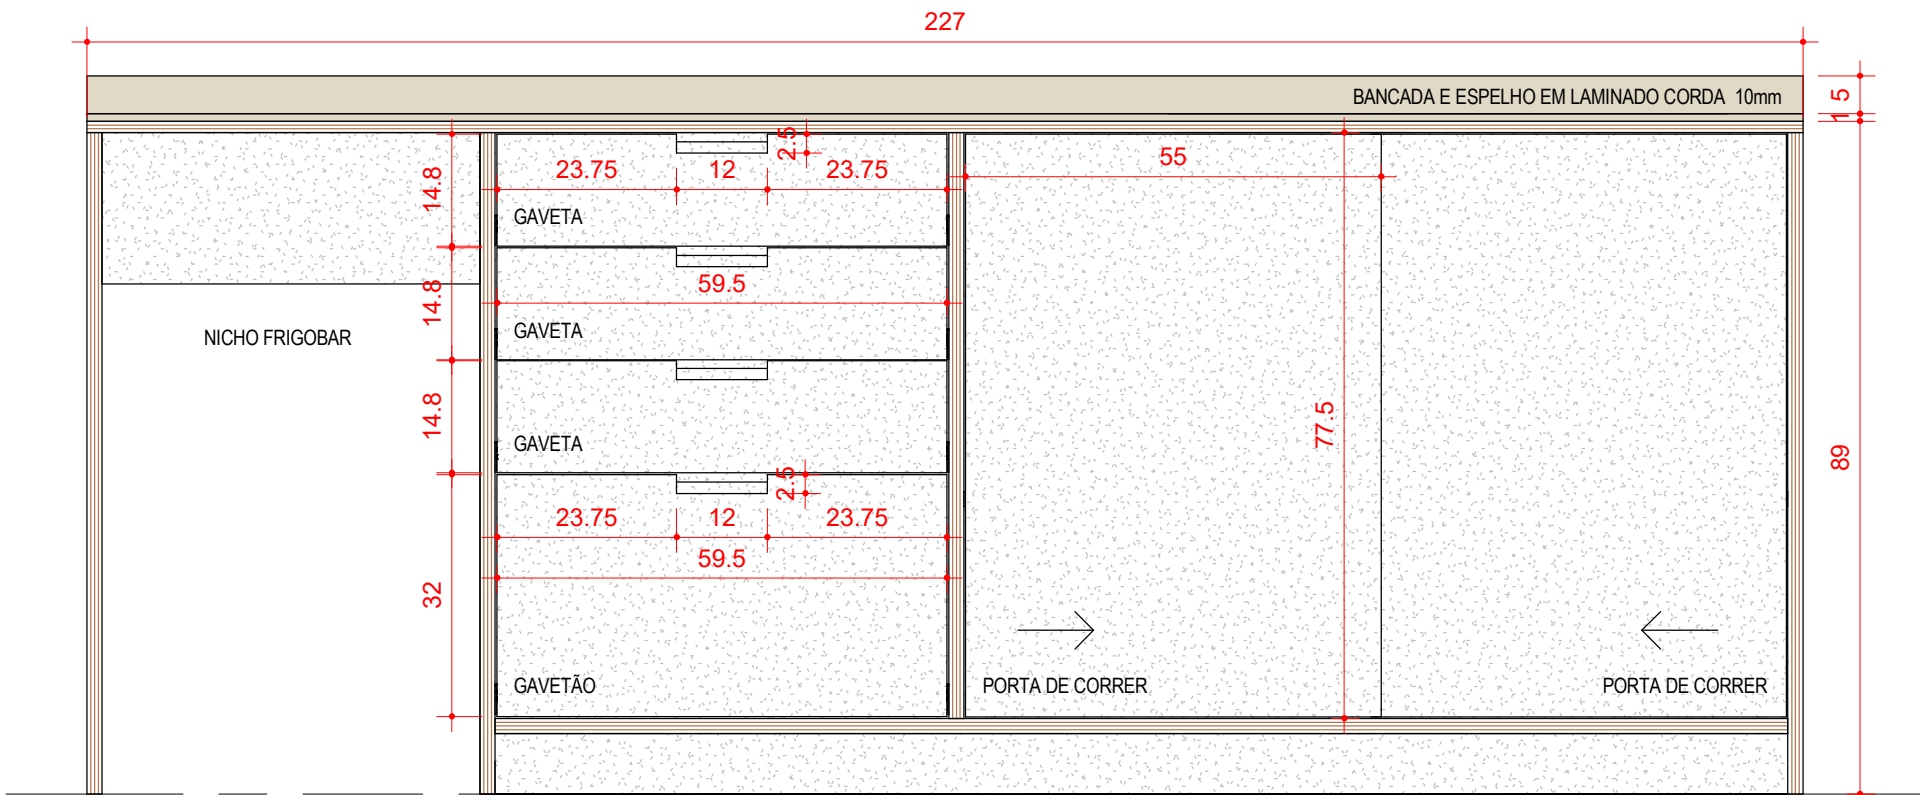


1 FRONTAL BALCÃO PIA
1: 10

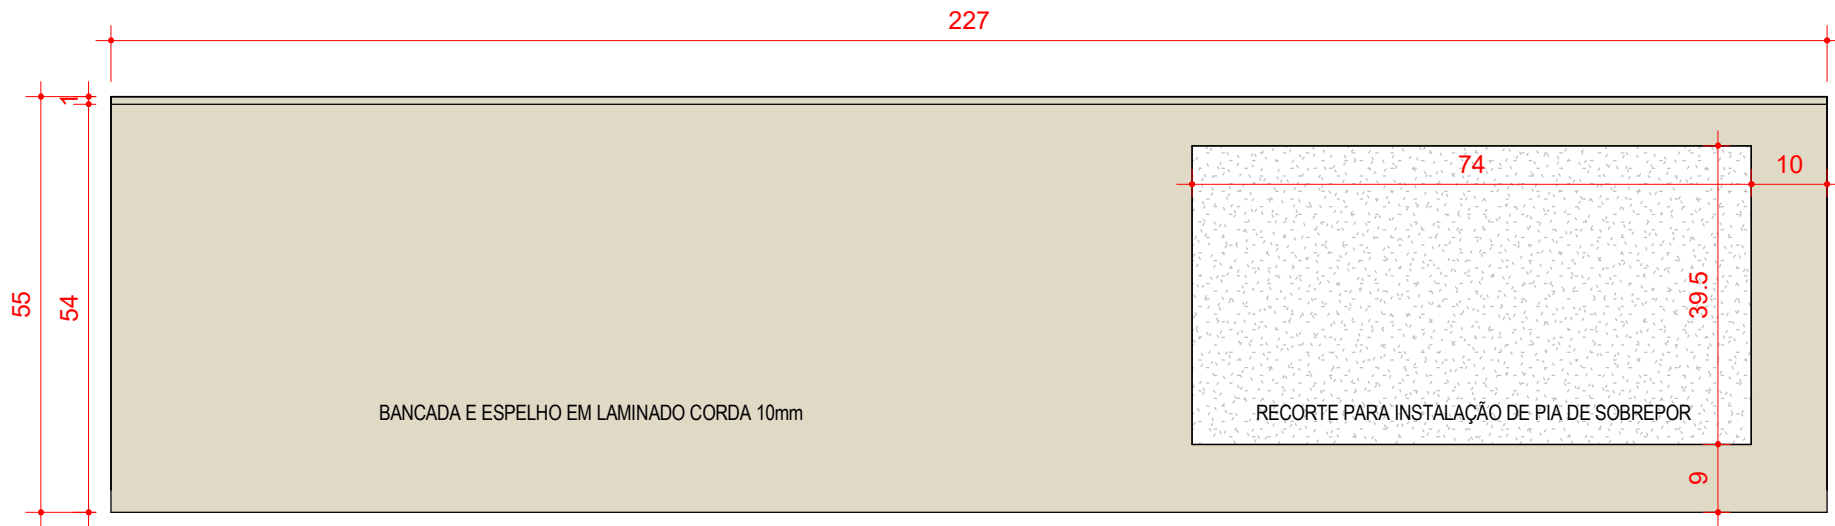

3 VISTA SUPERIOR BALCÃO PIA
1: 10

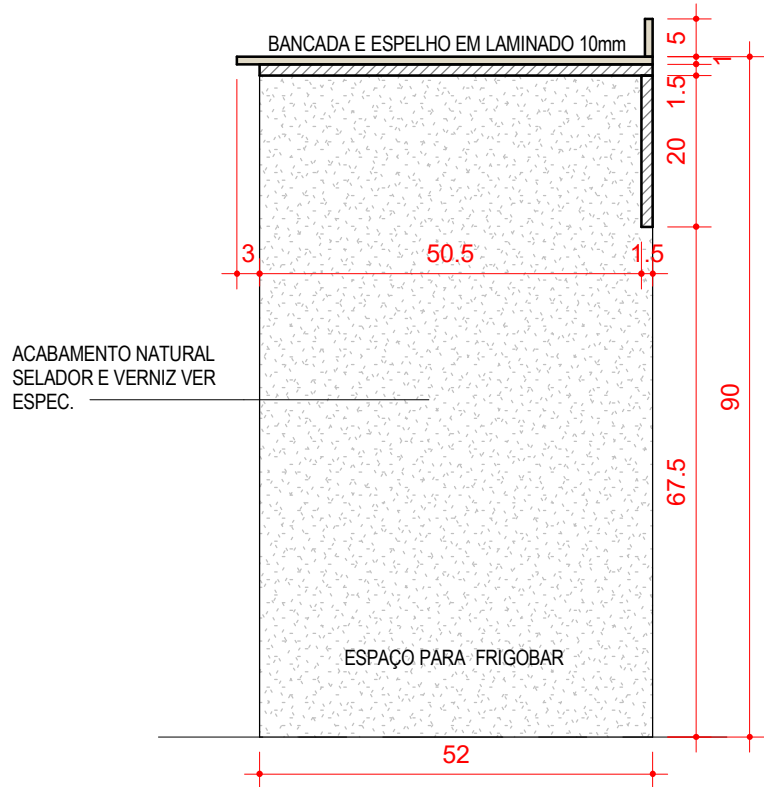

2 CORTE BALCÃO PIA-A
1: 10

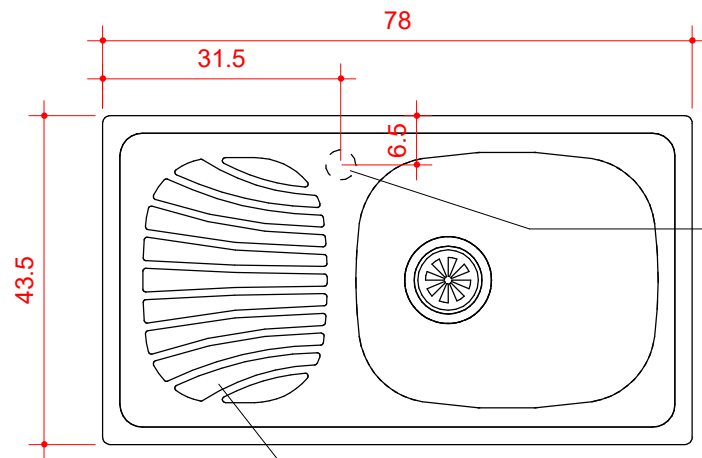

4 VISTA SUPEIOR CUBA
1: 10

BALCÃO PIA 1 UNIDADE ESPECIFICAÇÕES:

ESTRUTRA EM COMPENSADO NAVAL VIROLA, Esp. 15mm;
FUNDO DE GAVETAS EM COMPENSADO NAVAL VIROLA, Esp. 10mm;
Ref. COMPENSADO VIROLA NAVAL GLOBALPLAC OU SIMILAR;
BASE E REFORÇOS E MADEIRA DE PINUS TRATADA OU SIMILAR.

TODAS AS SUPERFÍCIES EXTERNAS SÃO EM ACABAMENTO NATURAL, COM AS SEGUINTES ESPECIFICAÇÕES:

1º DEMÃO - APLICAR SELADOR CONCENTRADO DE NITROCELULOSE (APLICAÇÃO POR PISTOLA OU BONECA), SEGUIDO DE LIXAMENTO USANDO LIXA GRANA 320, Ref. SELADOR NC FUNDO 222.001 FARBEN;
2º DEMÃO - APLICAR SELADOR CONCENTRADO DE NITROCELULOSE (APLICAÇÃO POR PISTOLA OU BONECA), SEGUIDO DE LIXAMENTO USANDO LIXA GRANA 320, Ref. SELADOR NC FUNDO 222.001 FARBEN;
3º DEMÃO - APLICAR VERNIZ NITROCELULOSE SEMI FOSCO (APLICAÇÃO POR PISTOLA), Ref. VERNIZ NC SEMI FOSCO 242.031 FARBEN;

SUPERFÍCIES INTERNAS E FUNDOS, RECEBEM APENAS UMA DEMÃO DE SELADOR NC REFERENCIADO ANTERIORMENTE.

COMPONENTE GAVETAS E GAVETÃO:
CORREDIÇA INVISÍVEL / OCULTA DE EXTRAÇÃO TOTAL COM FECHAMENTO SUAVE TIPO SLOWMOTION;
ESTRUTURA EM AÇO E COMPONENTES EM PLASTICO RESISTENTE;
ACABAMENTO EM ZINCO ELETROLÍTICO CROMATIZADO;
CAPACIDADE Min. DE CARGA: 35kg/par DE CORREDIÇAS;
4 PARES;
Ref. CORREDIÇA TN OCULTA SLOWMOTION ET 500mm FGVtn Brasil.

COMPONENTE PORTA:
SISTEMA PARA PORTAS DE CORRER DE ATÉ 15kg COM AMORTECEDOR;
PERFIL PLÁSTICO DE ALTA RESISTÊNCIA , RODÍZIOS INFERIORES COM AJUSTE DE ALTURA, PARA PORTAS EM MADEIRA DE ATÉ 15kg CADA;
TRILHO EMBUTIDO PARA 2 PORTAS NA COR BRANCO;
Ref. KIT SL 55 2 PORTAS 15kg 36549 HETTICH;
Ref. KIT AMORTECEDOR PARA 2 PORTAS 9079731 HETTICH;
Ref. PERFIL SL 55 BRANCO 4000mm 25120 HETTICH.

TAMPO DE BANCADA:
CONFECCIONADO EM LAMINADO MELAMÍNICO DE ACORDO COM DIMENSÕES DO PROJETO;
Esp. 10mm
Ref. FORMICA REAL COLOR L562 CORDA TOP MATTE (MT).

CUBA:
CUBA DE SOBREPOR EM AÇO ACETINADO 78x43,5x15,3cm;
Ref. CUBA DE SOBREPOR ALPHA 40 R TRAMONTINA 93840102 OU SIMILAR

DEVE-SE ATENTAR AS INSTRUÇÕES DE MONTAGEM E/OU INSTALAÇÃO, USO E/OU APLICAÇÃO RECOMENDADAS PELOS FABRICANTES DOS COMPONENTES E MATERIAS EMPREGADOS.

ASSINATURA:

LUIZ ALBERTO DE SOUZA - PRESIDENTE DO CAU/SC

CONTRATANTE

CAU: A105825-8 ARYADNE DE ALBUQUERQUE

CAU: A107003-7 JOÃO ANTONIO TEIXEIRA DOS SANTOS

OBSERVAÇÕES:
- CONFERIR MEDIDAS NO LOCAL;
- EM CASO DE CONFLITO DE COTAS, PREVALECE A DO DESENHO DE MENOR ESCALA;
- EM CASO DE DÚVIDA, CONSULTE SEMPRE O ARQUITETO.

[AT]

PROJETO ARQUITETÔNICO
RESPONSÁVEIS TÉCNICOS:

ARYADNE DE ALBUQUERQUE
CAU: A105825-8

JOÃO ANTONIO TEIXEIRA DOS SANTOS
CAU: A107003-7

AVENIDA MONTEIRO LOBATO, 1214, SALA 05 AKI CORPORAÇÕES - ZONA 08 87050-280 - MARINGÁ - PR
TEL. 3123-8808 www.albuquerqueteixeira.com - arquitetos@albuquerqueteixeira.com

PROJETO
PROJETO DE INTERIORES PARA GERENCIA TÉCNICA - CAU/SC
Avenida Prefeito Osmar Cunha, nº 260, Ed. Royal Business Center - Florianópolis - SC

CONTRATANTE:
CONSELHO DE ARQUITETURA E URBANISMO DE SANTA CATARINA - CAU/SC

CONTEÚDO:
BALCAO PIA

ETAPA:
PROJ. EXECUTIVO

	REVISÃO	ASSUNTO	DATA	ETAPA
REVISÕES	03	PROJETO EXECUTIVO DE ARQUITETURA DE INTERIORES	22/11/2016	ENTREGA 04
	02	PROJETO EXECUTIVO DE ARQUITETURA DE INTERIORES	31/10/2016	ENTREGA 03
	01	PROJETO EXECUTIVO DE ARQUITETURA DE INTERIORES	26/09/2016	ENTREGA 02
	00	PROJETO EXECUTIVO DE ARQUITETURA DE INTERIORES	15/08/2016	ENTREGA 01

DOCUMENTO EMITIDO PARA:

☐ ESTUDO
☐ APROVAÇÃO DO CLIENTE
☐ APROVAÇÃO LEGAL


☐ PROJ. COMPLEMENTARES
☐ ORÇAMENTOS
☒ EXECUÇÃO

ESCALA:
1 : 10


DATA:
22/11/2016

REVISÃO:
03


FOLHA:
33/49

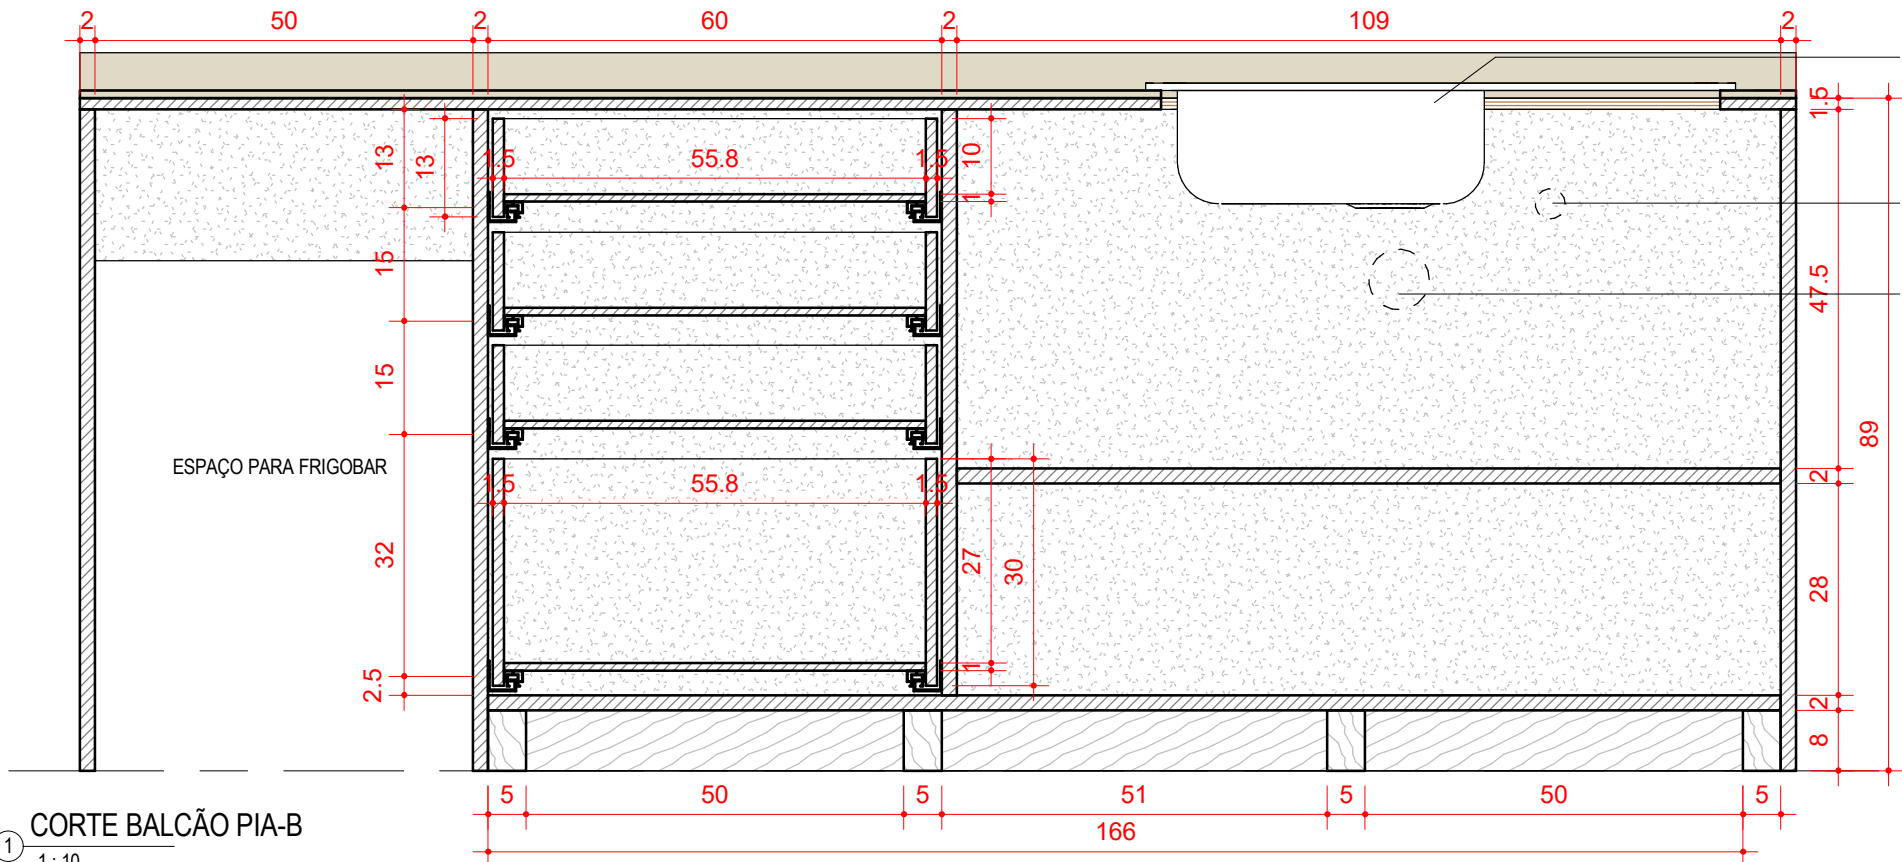


1 CORTE BALCÃO PIA-B
1 : 10

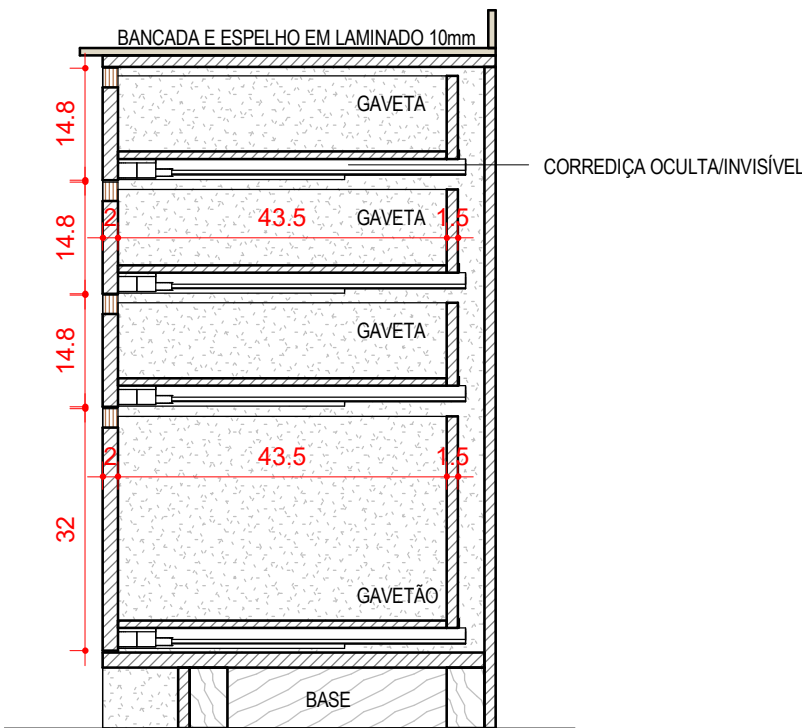

2 CORTE BALCÃO PIA-C
1 : 10

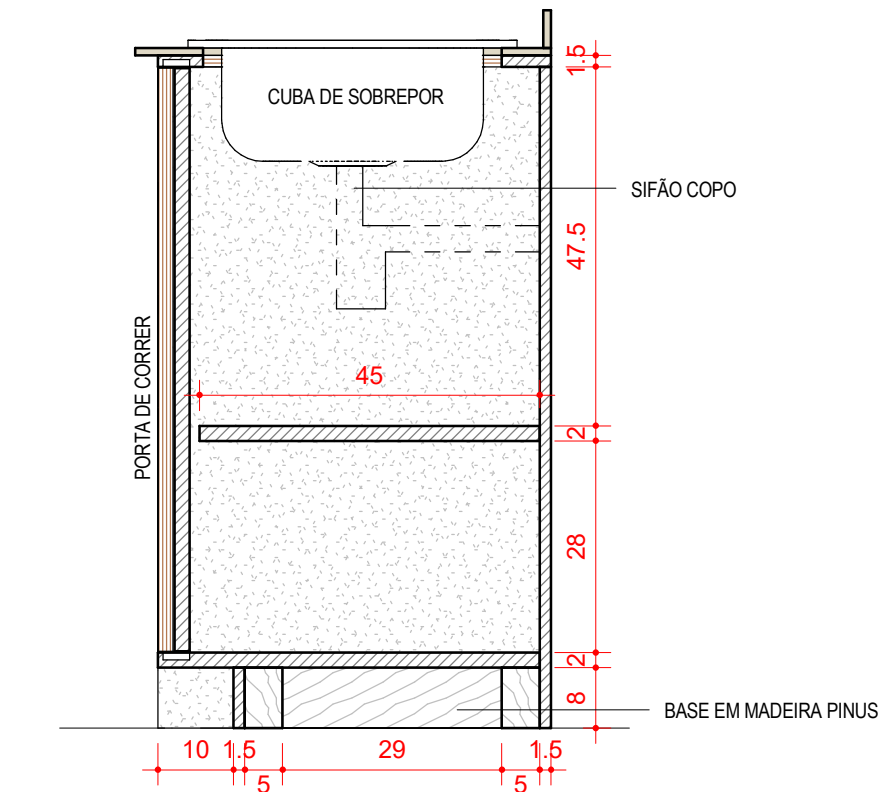

3 CORTE BALCÃO PIA-D
1 : 10

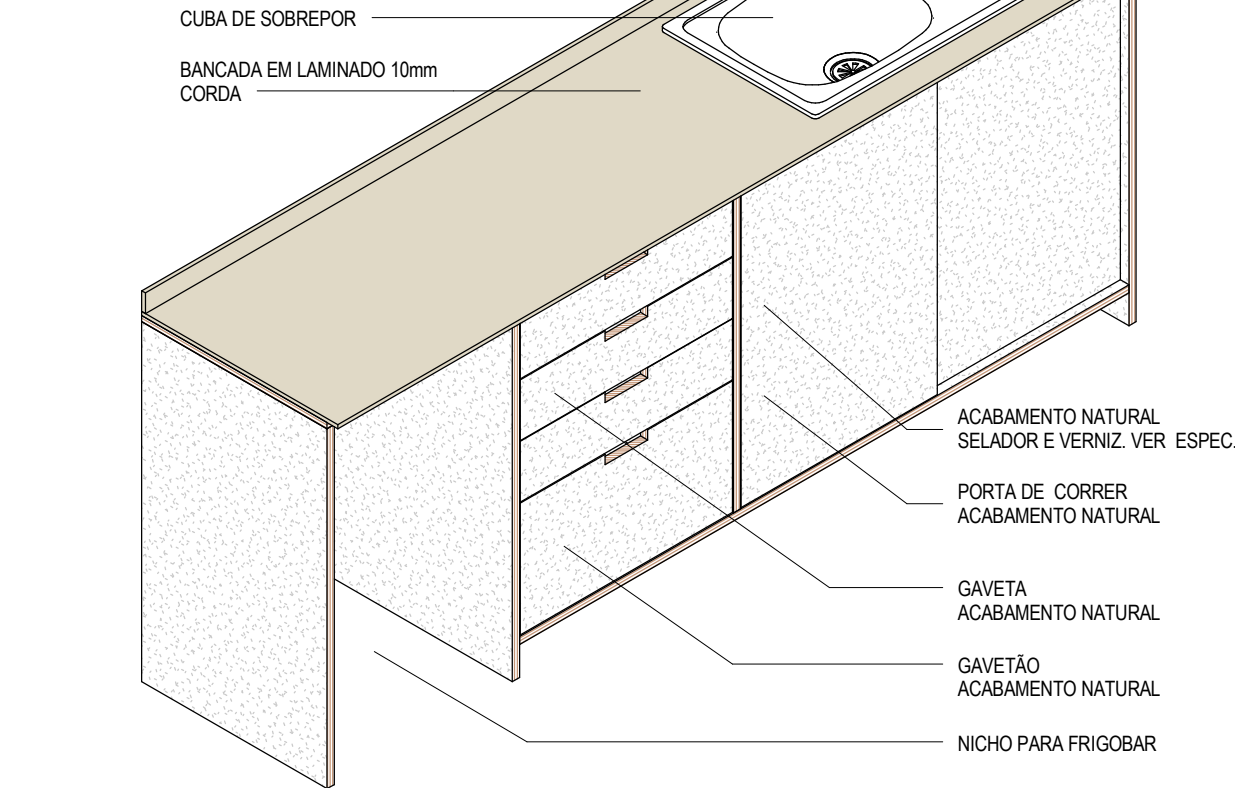

4 ISOMÉTRICA BALCÃO PIA

BALCÃO PIA 1 UNIDADE ESPECIFICAÇÕES:

ESTRUTURA EM COMPENSADO NAVAL VIROLA, Esp. 15mm;
FUNDO DE GAVETAS EM COMPENSADO NAVAL VIROLA, Esp. 10mm;
Ref. COMPENSADO VIROLA NAVAL GLOBALPLAC OU SIMILAR;
BASE E REFORÇOS E MADEIRA DE PINUS TRATADA OU SIMILARNAS
DIMENSÕES DETALHADAS

TODAS AS SUPERFÍCIES EXTERNAS SÃO EM ACABAMENTO NATURAL,
COM AS SEGUINTE ESPECIFICAÇÕES:

1º DEMÃO - APLICAR SELADOR CONCENTRADO DE NITROCELULOSE
(APLICAÇÃO POR PISTOLA OU BONECA), SEGUIDO DE LIXAMENTO
USANDO LIXA GRANA 320, Ref. SELADOR NC FUNDO 222.001 FARBEN;
2º DEMÃO - APLICAR SELADOR CONCENTRADO DE NITROCELULOSE
(APLICAÇÃO POR PISTOLA OU BONECA), SEGUIDO DE LIXAMENTO
USANDO LIXA GRANA 320, Ref. SELADOR NC FUNDO 222.001 FARBEN;
3º DEMÃO - APLICAR VERNIZ NITROCELULOSE SEMI FOSCO
(APLICAÇÃO POR PISTOLA), Ref. VERNIZ NC SEMI FOSCO 242.031
FARBEN;

SUPERFÍCIES INTERNAS E FUNDOS, RECEBEM APENAS UMA DEMÃO
DE SELADOR NC REFERENCIADO ANTERIORMENTE.

COMPONENTE GAVETAS E GAVETÃO:
CORREDIÇA INVISÍVEL / OCULTA DE EXTRAÇÃO TOTAL COM
FECHAMENTO SUAVE TIPO SLOWMOTION;
ESTRUTURA EM AÇO E COMPONENTES EM PLASTICO RESISTENTE;
ACABAMENTO EM ZINCO ELETROLÍTICO CROMATIZADO; CAPACIDADE
Min. DE CARGA: 35kg/par DE CORREDIÇAS;
4 PARES;
Ref. CORREDIÇA TN OCULTA SLOWMOTION ET 500mm FGVtn Brasil.

COMPONENTE PORTA:
SISTEMA PARA PORTAS DE CORRER DE ATÉ 15kg COM
AMORTECEDOR;
PERFIL PLÁSTICO DE ALTA RESISTÊNCIA, RODÍZIOS INFERIORES COM
AJUSTE DE ALTURA, PARA PORTAS EM MADEIRA DE ATÉ 15kg CADA;
TRILHO EMBUTIDO PARA 2 PORTAS NA COR BRANCO;
Ref. KIT SL 55 2 PORTAS 15kg 36549 HETTICH;
Ref. KIT AMORTECEDOR PARA 2 PORTAS 9079731 HETTICH;
Ref. PERFIL SL 55 BRANCO 4000mm 25120 HETTICH.

TAMPO DE BANCADA:
CONFECCIONADO EM LAMINADO MELAMÍNICO DE ACORDO COM
DIMENSÕES DO PROJETO;
Esp. 10mm
Ref. FORMICA REAL COLOR L562 CORDA TOP MATTE (MT).

CUBA:
CUBA DE SOBREPOR EM AÇO ACETINADO 78x43,5x15,3cm;
Ref. CUBA DE SOBREPOR ALPHA 40 R TRAMONTINA 93840102 OU
SIMILAR

DEVE-SE ATENTAR AS INSTRUÇÕES DE MONTAGEM E/OU
INSTALAÇÃO, USO E/OU APLICAÇÃO RECOMENDADAS PELOS
FABRICANTES DOS COMPONENTES E MATERIAS EMPREGADOS.

ASSINATURA:

LUIZ ALBERTO DE SOUZA - PRESIDENTE DO CAU/SC

CONTRATANTE

CAU: A105825-8 ARYADNE DE ALBUQUERQUE

CAU: A107003-7 JOÃO ANTONIO TEIXEIRA DOS SANTOS

OBSERVAÇÕES:
- CONFERIR MEDIDAS NO LOCAL;
- EM CASO DE CONFLITO DE COTAS, PREVALECE A DO DESENHO DE MENOR ESCALA;
- EM CASO DE DÚVIDA, CONSULTE SEMPRE O ARQUITETO;

[AT]

PROJETO ARQUITETÔNICO
RESPONSÁVEIS TÉCNICOS:

ARYADNE DE ALBUQUERQUE
CAU: A105825-8

JOÃO ANTONIO TEIXEIRA DOS SANTOS
CAU: A107003-7

AVENIDA MONTEIRO LOBATO, 1214, SALA 05 AKI CORPORAÇÕES - ZONA 08 87050-280 - MARINGÁ - PR
TEL. 3123-8808 www.albuquerqueteixeira.com - arquitetos@albuquerqueteixeira.com

PROJETO
PROJETO DE INTERIORES PARA GERENCIA TÉCNICA - CAU/SC
Avenida Prefeito Osmar Cunha, nº 260, Ed. Royal Business Center - Florianópolis - SC

CONTRATANTE:
CONSELHO DE ARQUITETURA E URBANISMO DE SANTA CATARINA - CAU/SC

CONTEÚDO:
BALCAO PIA

ETAPA:
PROJ. EXECUTIVO

REVISÕES	REVISÃO	ASSUNTO	DATA	ETAPA
	03	PROJETO EXECUTIVO DE ARQUITETURA DE INTERIORES	22/11/2016	ENTREGA 04
	02	PROJETO EXECUTIVO DE ARQUITETURA DE INTERIORES	31/10/2016	ENTREGA 03
	01	PROJETO EXECUTIVO DE ARQUITETURA DE INTERIORES	26/09/2016	ENTREGA 02
	00	PROJETO EXECUTIVO DE ARQUITETURA DE INTERIORES	15/08/2016	ENTREGA 01

DOCUMENTO EMITIDO PARA:

☐ ESTUDO
☐ APROVAÇÃO DO CLIENTE
☐ APROVAÇÃO LEGAL


☐ PROJ. COMPLEMENTARES
☐ ORÇAMENTOS
☒ EXECUÇÃO

ESCALA:
1 : 10


DATA:
22/11/2016

REVISÃO:
03


FOLHA:
34/49

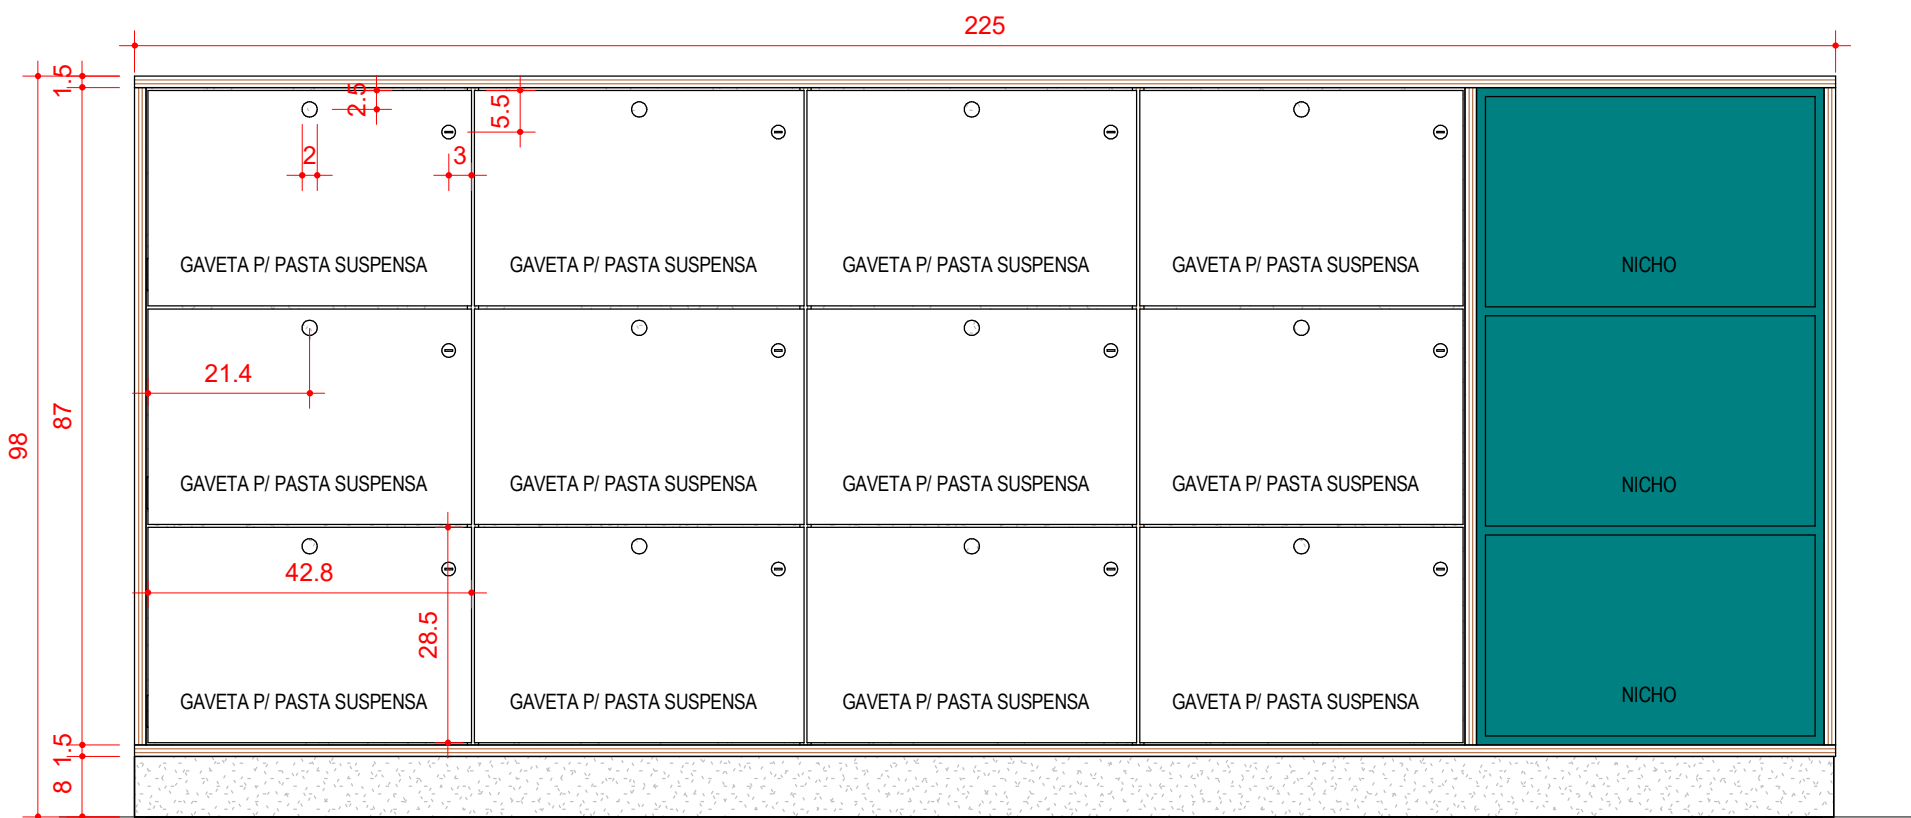

1 FRONTAL ARMÁRIO ARQUIVO
1 : 10

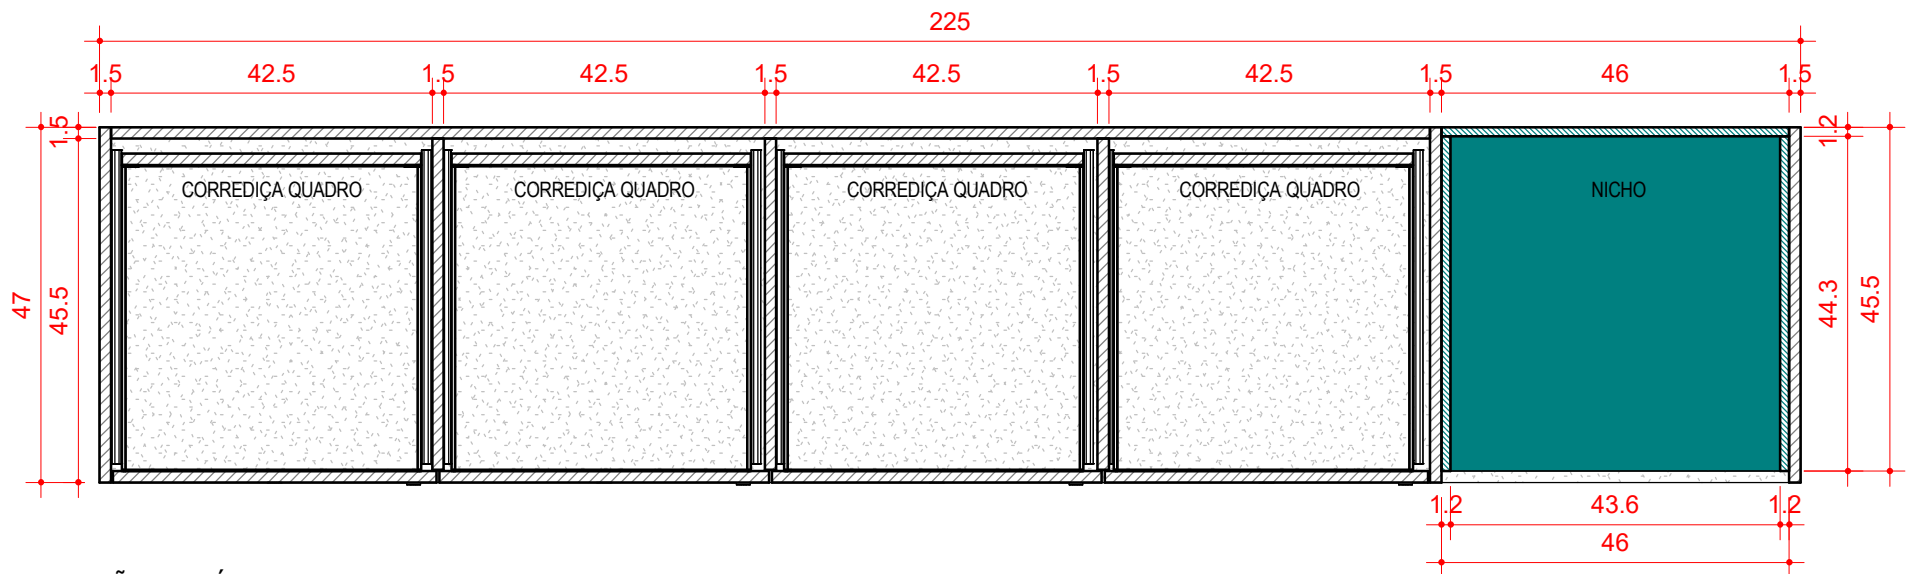

4 SEÇÃO ARMÁRIO ARQUIVO
1 : 10

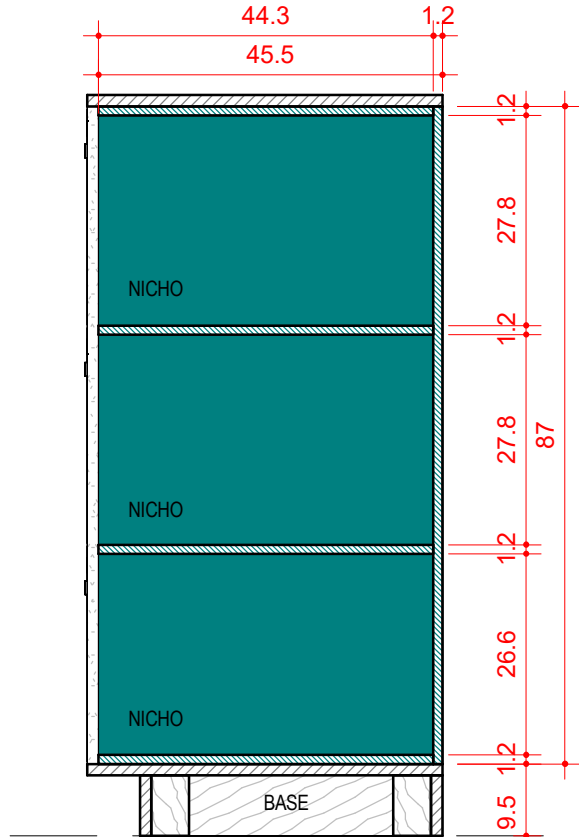

2 CORTE ARMÁRIO ARQUIVO-A
1 : 10

ARMÁRIO ARQUIVOS
1 UNIDADE
ESPECIFICAÇÕES:


ESTRUTRA EM COMPENSADO NAVAL VIROLA, Esp. 15mm;
FUNDO DE GAVETAS EM COMPENSADO NAVAL VIROLA, Esp. 10mm;
Ref. COMPENSADO VIROLA NAVAL GLOBALPLAC.
NICHOS EM MDF, Esp. 12mm
Ref. MDF NATURAL BERNECK (2,75x1,85m) OU SIMILAR
BASE E REFORÇOS E MADEIRA DE PINUS TRATADA OU SIMILAR.

COM EXCEÇÃO DAS FRENTES DAS GAVETAS P/ PASTA SUSPensa E NICHOS EM MDF, TODAS AS SUPERFÍCIES EXTERNAS RESTANTES SÃO EM ACABAMENTO NATURAL, COM AS SEGUINTEES ESPECIFICAÇÕES:

1º DEMÃO - APLICAR SELADOR CONCENTRADO DE NITROCELULOSE (APLICAÇÃO POR PISTOLA OU BONECA), SEGUIDO DE LIXAMENTO USANDO LIXA GRANA 320, Ref. SELADOR NC FUNDO 222.001 FARBEN;
2º DEMÃO - APLICAR SELADOR CONCENTRADO DE NITROCELULOSE (APLICAÇÃO POR PISTOLA OU BONECA), SEGUIDO DE LIXAMENTO USANDO LIXA GRANA 320, Ref. SELADOR NC FUNDO 222.001 FARBEN;
3º DEMÃO - APLICAR VERNIZ NITROCELULOSE SEMI FOSCO (APLICAÇÃO POR PISTOLA), Ref. VERNIZ NC SEMI FOSCO 242.031 FARBEN;

GAVETAS P/ PASTA SUSPensa RECEBEM EM SUAS SUPERFÍCIES FRONTAIS APLICAÇÃO DE LAMINADO MELAMÍNICO;
Ref. FORMICA STANDARD L515 BRANCO REAL TEXTURIZADO (TX).
FUNDO EM COMPENSADO 10mm

SUPERFÍCIES INTERNAS E FUNDOS, RECEBEM APENAS UMA DEMÃO DE SELADOR NC REFERENCIADO ANTERIORMENTE.

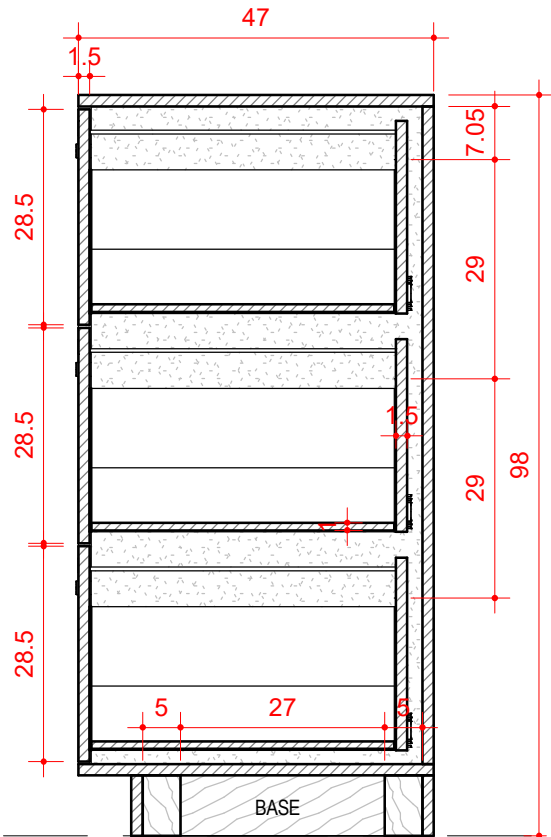

3 CORTE ARMÁRIO ARQUIVO-B
1 : 10

COMPONENTE GAVETA P/ PASTA SUSPensa:
CORREDIÇA COM LATERAIS PARA GAVETÃO COM EXTRAÇÃO TOTAL;
DIMENSÕES: 400mm;
CAPACIDADE Min. DE CARGA: 40kg/par DE CORREDIÇAS;
12 CONJUNTOS;
Ref. CONJUNTO LATERAL COM AMORTECEDORES SOFT-CLOSE E CORREDIÇAS C/ EXTRAÇÃO TOTAL P/ GAVETÃO 40kg/par CL.SMART-BOX H180 Cód. CL SMART 400 OU SIMILAR.

FECHADURA PARA GAVETAS P/ PASTA SUSPensa:
ACIONAMENTO FRONTAL DE LINGUETA LONGA, EM AÇO COM ACABAMENTO NIQUELADO
Ref. FECHADURA FRONTAL PARA GAVETA LINGUETA LONGA SOPRANO OU SIMILAR.
12 UNIDADES.

NICHOS EM MDF COM ACABAMENTO LAQUEADO NAS SEGUINTEES ESPECIFICAÇÕES:
1º APLICAR MASSA Ref. FARBEN 206.000, PARA CORRIGIR IMPERFEIÇÕES DA MADEIRA. APÓS SECAGEM PROMOVER O LIXAMENTO COM LIXA GRANA 150 ATÉ 240;
2º REMOVER COM AR OU PANO SECO E LIMPO O PÓ OU RESÍDUOS DO LIXAMENTO;
3º APLICAR DE 2-3 DEMÃOS DE PRIMER NITROCELULOSE BRANCO Ref. PRIMER NC BRANCO FABER 212.134, LIXANDO ENTRE AS DEMÃOS COM LIXA GRANA 320;
4º APLICAR 2 DEMÃO DE LACA NITROCELULOSE SEMI FOSCO Ref. LACA NITROCELULOSE FARBEN COR VERDE MOTOR 84 cód. 6980 OU SIMILAR.

DEVE-SE ATENTAR AS INSTRUÇÕES DE MONTAGEM E/OU INSTALAÇÃO, USO E/OU APLICAÇÃO RECOMENDADAS PELOS FABRICANTES DOS COMPONENTES E MATERIAS EMPREGADOS.

ASSINATURA:

LUIZ ALBERTO DE SOUZA - PRESIDENTE DO CAU/SC
CONTRATANTE

CAU: A105825-8 ARYADNE DE ALBUQUERQUE
CAU: A107003-7 JOÃO ANTONIO TEIXEIRA DOS SANTOS

OBSERVAÇÕES:
- CONFERIR MEDIDAS NO LOCAL;
- EM CASO DE CONFLITO DE COTAS, PREVALECE A DO DESENHO DE MENOR ESCALA;
- EM CASO DE DÚVIDA, CONSULTE SEMPRE O ARQUITETO.

[AT]

PROJETO ARQUITETÔNICO
RESPONSÁVEIS TÉCNICOS:

ARYADNE DE ALBUQUERQUE
CAU: A105825-8

JOÃO ANTONIO TEIXEIRA DOS SANTOS
CAU: A107003-7

AVENIDA MONTEIRO LOBATO, 1214, SALA 05 AKI CORPORAÇÕES - ZONA 08 87050-280 - MARINGÁ - PR
TEL. 3123-8808 www.albuquerqueteixeira.com - arquitetos@albuquerqueteixeira.com

PROJETO
PROJETO DE INTERIORES PARA GERENCIA TÉCNICA - CAU/SC
Avenida Prefeito Osmar Cunha, nº 260, Ed. Royal Business Center - Florianópolis - SC

CONTRATANTE:
CONSELHO DE ARQUITETURA E URBANISMO DE SANTA CATARINA - CAU/SC

CONTEÚDO:
ARMÁRIO ARQUIVO

ETAPA:
PROJ. EXECUTIVO

REVISÕES	REVISÃO	ASSUNTO	DATA	ETAPA
	03	PROJETO EXECUTIVO DE ARQUITETURA DE INTERIORES	22/11/2016	ENTREGA 04
	02	PROJETO EXECUTIVO DE ARQUITETURA DE INTERIORES	31/10/2016	ENTREGA 03
	01	PROJETO EXECUTIVO DE ARQUITETURA DE INTERIORES	26/09/2016	ENTREGA 02
	00	PROJETO EXECUTIVO DE ARQUITETURA DE INTERIORES	15/08/2016	ENTREGA 01

DOCUMENTO EMITIDO PARA:

☐ ESTUDO ☐ PROJ. COMPLEMENTARES

☐ APROVAÇÃO DO CLIENTE ☐ ORÇAMENTOS


☐ APROVAÇÃO LEGAL ☒ EXECUÇÃO

ESCALA:
1 : 10


DATA:
22/11/2016

REVISÃO:
03

FOLHA:
35/49

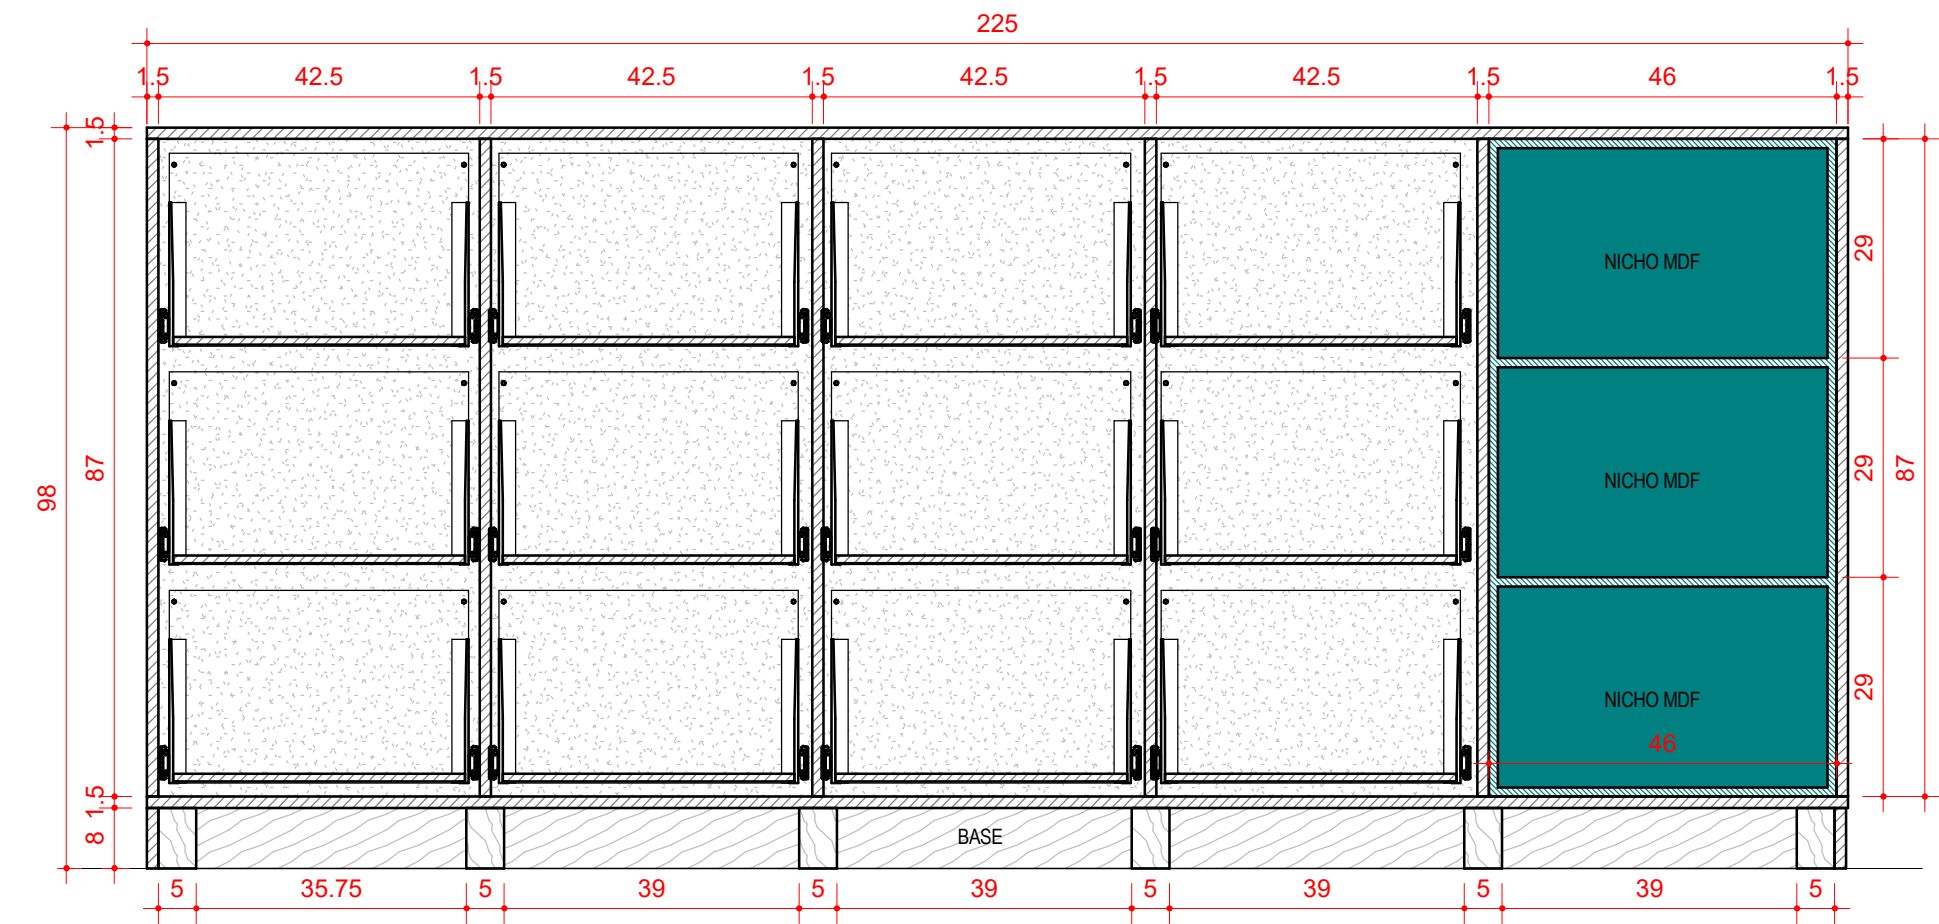

1
CORTE ARMÁRIO ARQUIVO-C
1 : 10

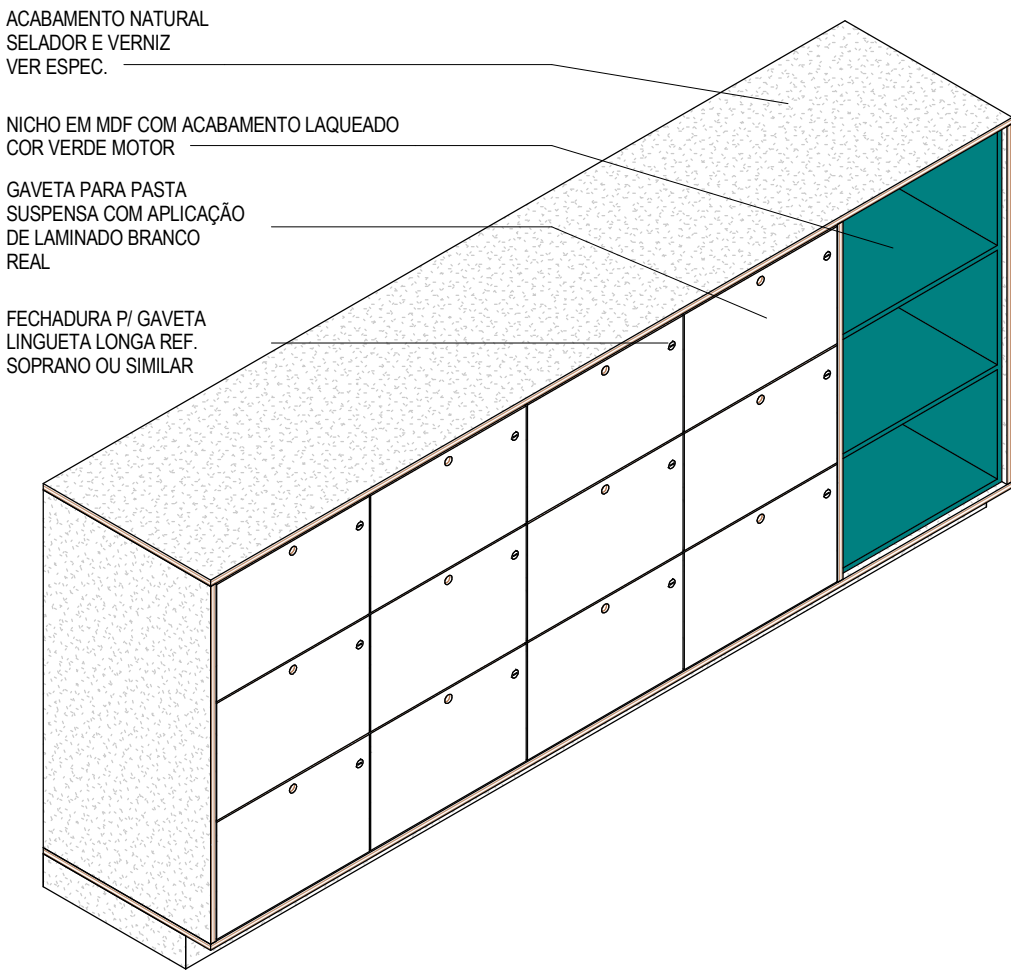

2
ISOMÉTRICA ARMÁRIO ARQUIVO

ARMÁRIO ARQUIVO
1 UNIDADES
ESPECIFICAÇÕES:

ESTRUTRA EM COMPENSADO NAVAL VIOLA, Esp. 15mm;
FUNDO DE GAVETAS EM COMPENSADO NAVAL VIOLA, Esp. 10mm;
Ref. COMPENSADO VIOLA NAVAL GLOBALPLAC.
NICHOS EM MDF, Esp. 12mm
Ref. MDF NATURAL BERNECK (2,75x1,85m) OU SIMILAR
BASE E REFORÇOS E MADEIRA DE PINUS TRATADA OU SIMILAR.

COM EXCEÇÃO DAS FRENTES DAS GAVETAS P/ PASTA SUSPensa
E NICHOS EM MDF, TODAS AS SUPERFÍCIES EXTERNAS RESTANTES
SÃO EM ACABAMENTO NATURAL, COM AS SEGUINTE
ESPECIFICAÇÕES:

1º DEMÃO - APLICAR SELADOR CONCENTRADO DE
NITROCELULOSE (APLICAÇÃO POR PISTOLA OU BONECA),
SEGUIDO DE LIXAMENTO USANDO LIXA GRANA 320, Ref. SELADOR
NC FUNDO 222.001 FARBEN;
2º DEMÃO - APLICAR SELADOR CONCENTRADO DE
NITROCELULOSE (APLICAÇÃO POR PISTOLA OU BONECA),
SEGUIDO DE LIXAMENTO USANDO LIXA GRANA 320, Ref. SELADOR
NC FUNDO 222.001 FARBEN;
3º DEMÃO - APLICAR VERNIZ NITROCELULOSE SEMI FOSCO
(APLICAÇÃO POR PISTOLA), Ref. VERNIZ NC SEMI FOSCO 242.031
FARBEN;

SUPERFÍCIES INTERNAS E FUNDOS, RECEBEM APENAS UMA
DEMÃO DE SELADOR NC REFERENCIADO ANTERIORMENTE.

GAVETAS P/ PASTA SUSPensa RECEBEM EM SUAS SUPERFÍCIES
FRONTAIS APLICAÇÃO DE LAMINADO MELAMINICO;
Ref. FORMICA STANDARD L515 BRANCO REAL TEXTURIZADO (TX)
FUNDO EM COMPENSADO 10mm.

COMPONENTE GAVETA P/ PASTA SUSPensa:
CORREDIÇA COM LATERAIS PARA GAVETÃO COM EXTRAÇÃO
TOTAL;
DIMENSÕES: 400mm;
CAPACIDADE Min. DE CARGA: 40kg/par DE CORREDIÇAS;
12 CONJUNTOS;
Ref. CONJUNTO LATERAL COM AMORTECEDORES SOFT-CLOSE E
CORREDIÇAS C/ EXTRAÇÃO TOTAL P/ GAVETÃO 40kg/par BATISTA
GOMES LTDA - CL.SMART-BOX H180 Cód. CL SMART 400 OU
SIMILAR.

FECHADURA PARA GAVETAS P/ PASTA SUSPensa:
ACIONAMENTO FRONTAL DE LINGUETA LONGA, EM AÇO COM
ACABAMENTO NIQUELADO
Ref. FECHADURA FRONTAL PARA GAVETA LINGUETA LONGA
SOPRANO OU SIMILAR.
12 UNIDADES.


NICHOS EM MDF COM ACABAMENTO LAQUEADO NAS SEGUINTE
ESPECIFICAÇÕES:
1º APLICAR MASSA BRANCA Ref. FARBEN 206.000, PARA CORRIGIR
IMPERFEIÇÕES DA MADEIRA. APÓS SECAGEM PROMOVER O
LIXAMENTO COM LIXA GRANA 150 ATÉ 240;
2º REMOVER COM AR OU PANO SECO E LIMPO O PÓ OU RESÍDUOS
DO LIXAMENTO;
3º APLICAR DE 2-3 DEMÃOS DE PRIMER NITROCELULOSE BRANCO
Ref. PRIMER NC BRANCO FABER 212.134, LIXANDO ENTRE AS
DEMÃOS COM LIXA GRANA 320;
4º APLICAR 2 DEMÃO DE LACA NITROCELULOSE SEMI FOSCO Ref.
LACA NITROCELULOSE FARBEN COR VERDE MOTOR 84 cód. 6980
OU SIMILAR.

DEVE-SE ATENTAR AS INSTRUÇÕES DE MONTAGEM E/OU
INSTALAÇÃO, USO E/OU APLICAÇÃO RECOMENDADAS PELOS
FABRICANTES DOS COMPONENTES E MATERIAS EMPREGADOS.


ASSINATURA:		<div>[AT]</div>		AVENIDA MONTEIRO LOBATO, 1214, SALA 05 AKI CORPORAÇÕES - ZONA 08 87050-280 - MARINGA - PR TEL. 3123-8808 www.albuquerquefeixeira.com - arquitetos@albuquerquefeixeira.com	
LUIZ ALBERTO DE SOUZA - PRESIDENTE DO CAU/SC		CONTRATANTE		PROJETO PROJETO DE INTERIORES PARA GERENCIA TÉCNICA - CAU/SC Avenida Prefeito Osmar Cunha, nº 260, Ed. Royal Business Center - Florianópolis - SC	
CAU: A105825-8 ARYADNE DE ALBUQUERQUE		CAU: A107003-7 JOÃO ANTONIO TEIXEIRA DOS SANTOS		CONTRATANTE: CONSELHO DE ARQUITETURA E URBANISMO DE SANTA CATARINA - CAU/SC	
OBSERVAÇÕES: - CONFERIR MEDIDAS NO LOCAL; - EM CASO DE CONFLITO DE COTAS, PREVALECE A DO DESENHO DE MENOR ESCALA; - EM CASO DE DÚVIDA, CONSULTE SEMPRE O ARQUITETO.		JOÃO ANTONIO TEIXEIRA DOS SANTOS CAU: A107003-7		CONTEÚDO: ARMÁRIO ARQUIVO	
				ETAPA: PROJ. EXECUTIVO	

REVISÕES	REVISÃO	ASSUNTO	DATA	ETAPA
	03	PROJETO EXECUTIVO DE ARQUITETURA DE INTERIORES	22/11/2016	ENTREGA 04
	02	PROJETO EXECUTIVO DE ARQUITETURA DE INTERIORES	31/10/2016	ENTREGA 03
	01	PROJETO EXECUTIVO DE ARQUITETURA DE INTERIORES	26/09/2016	ENTREGA 02
	00	PROJETO EXECUTIVO DE ARQUITETURA DE INTERIORES	15/08/2016	ENTREGA 01


DOCUMENTO EMITIDO PARA:		ESCALA:	DATA:
<input type="checkbox"/> ESTUDO	<input type="checkbox"/> PROJ. COMPLEMENTARES	1 : 10	22/11/2016
<input type="checkbox"/> APROVAÇÃO DO CLIENTE	<input type="checkbox"/> ORÇAMENTOS	REVISÃO:	FOLHA:
<input type="checkbox"/> APROVAÇÃO LEGAL	<input checked="" type="checkbox"/> EXECUÇÃO	03	36 / 49

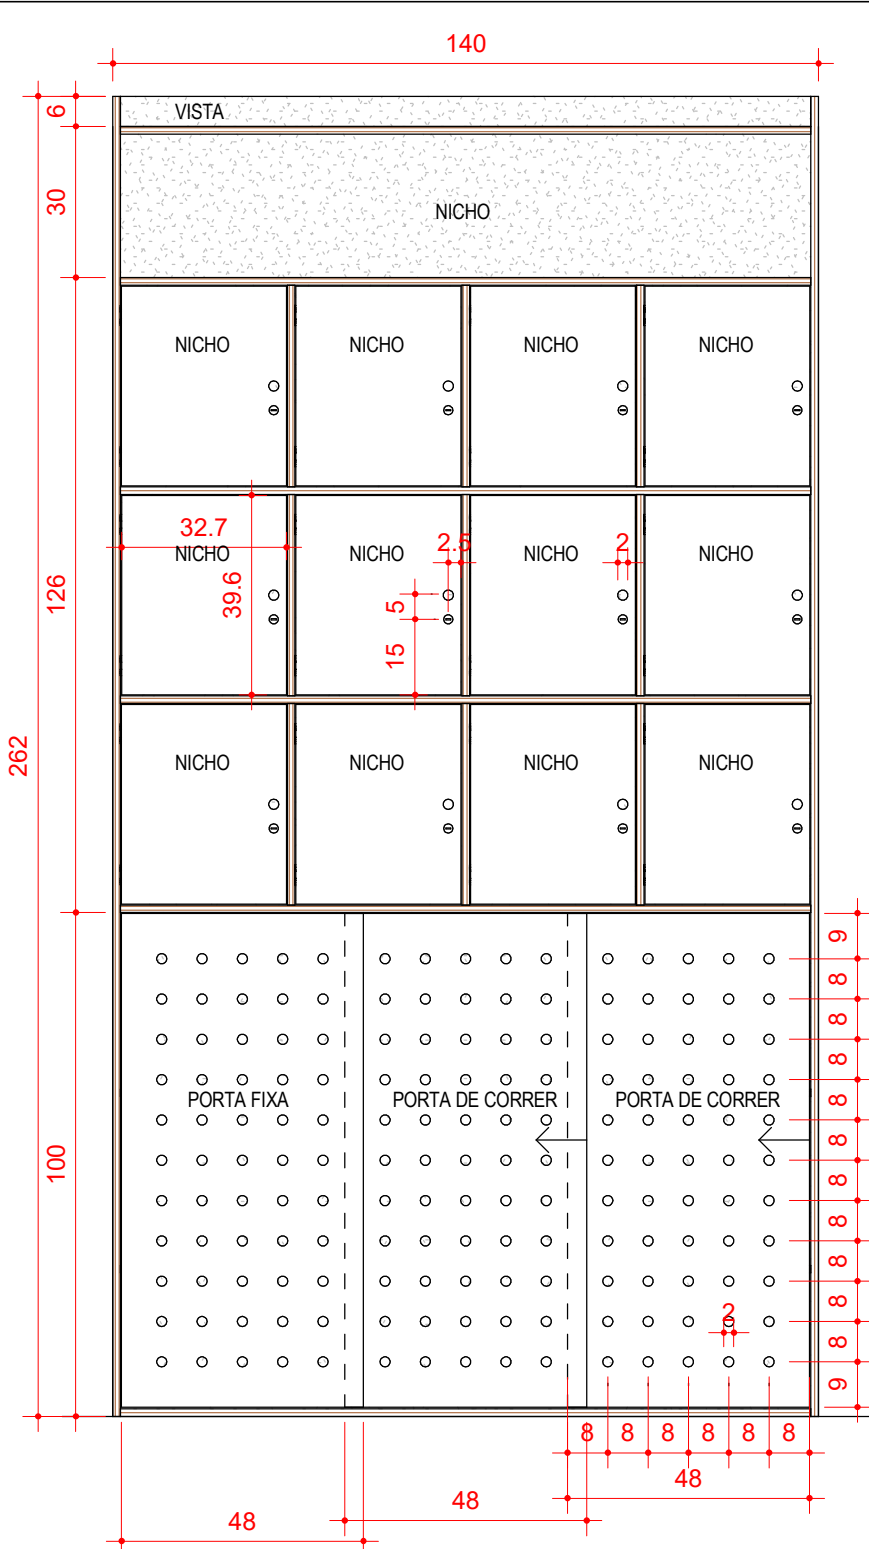


1 VISTA FRONTAL ARMÁRIO VERTICAL
1 : 15

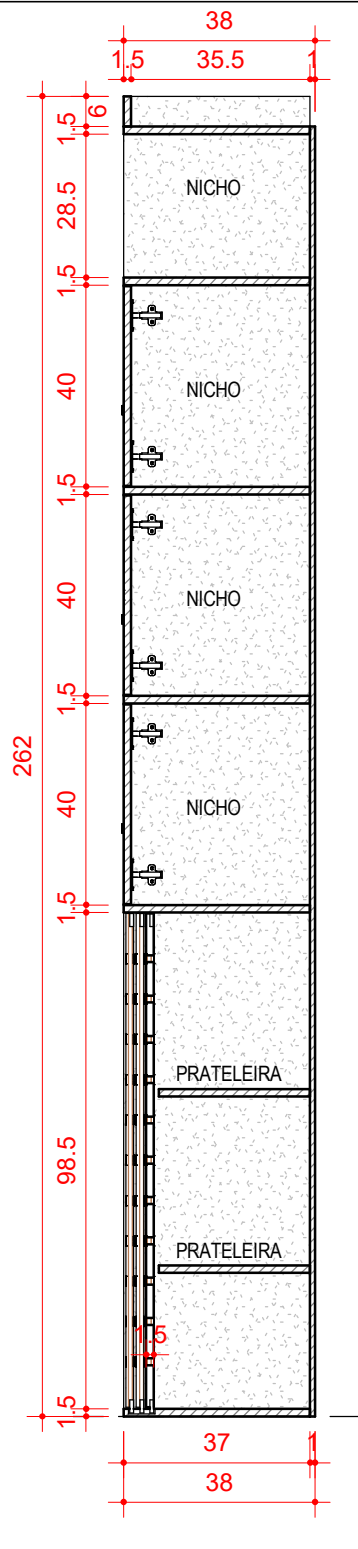


2 CORTE ARMÁRIO VERTICAL -A
1 : 15

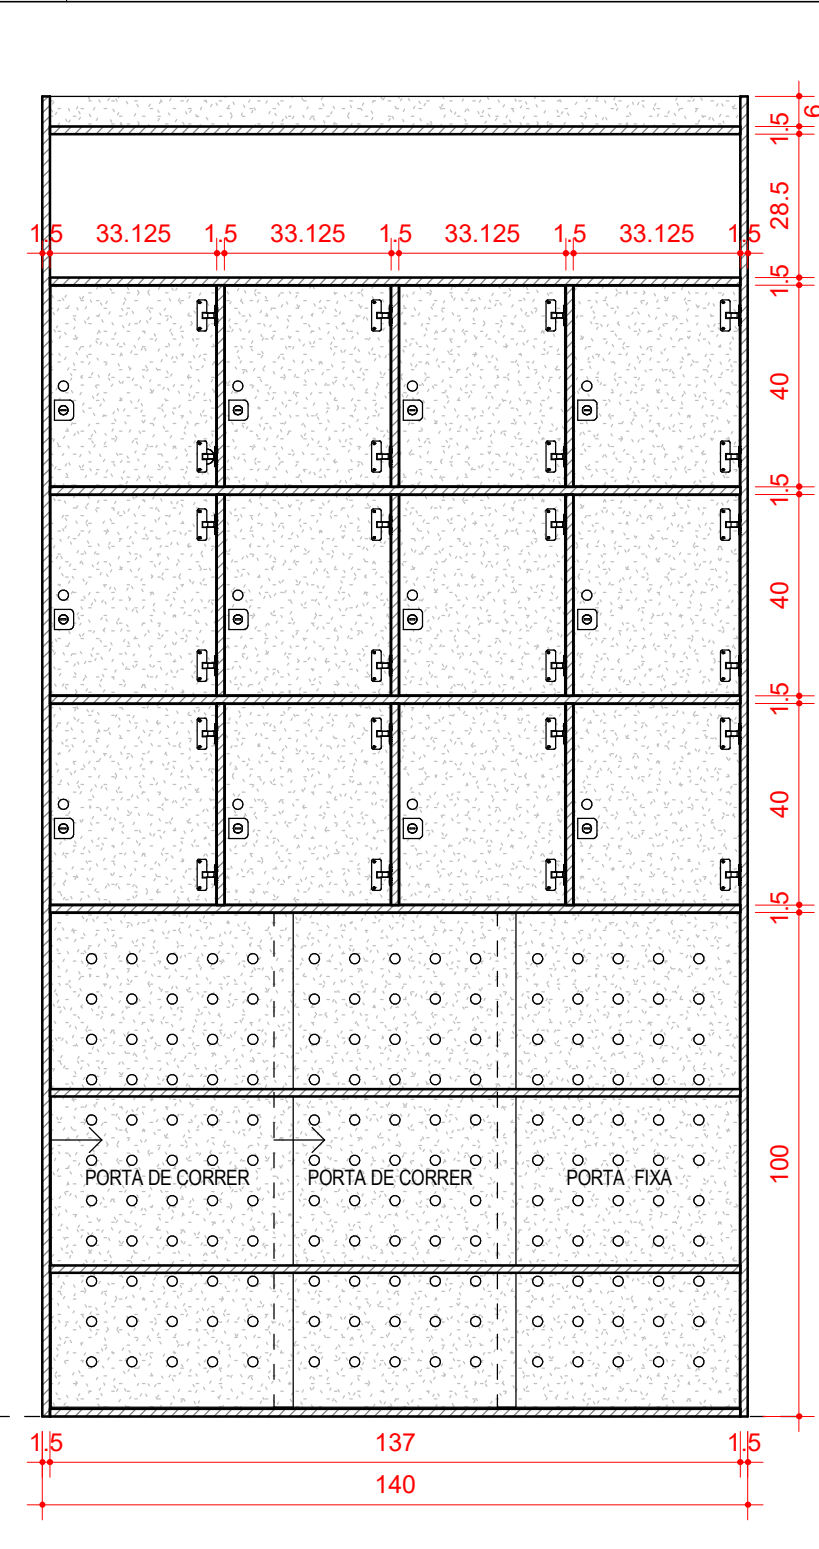

3 CORTE ARMÁRIO VERTICAL -B
1 : 15

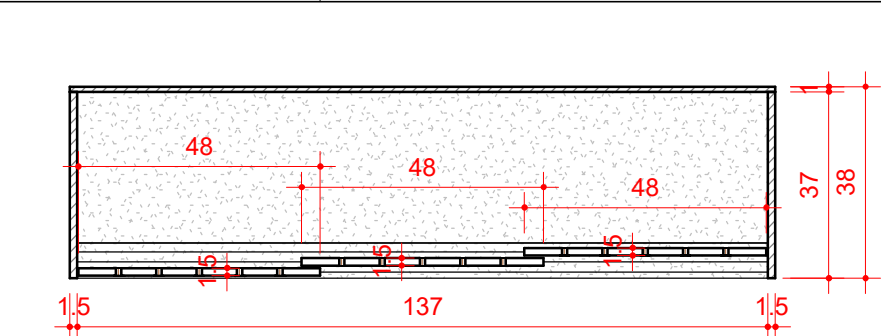

5 SEÇÃO PORTAS DE CORRER
1 : 15

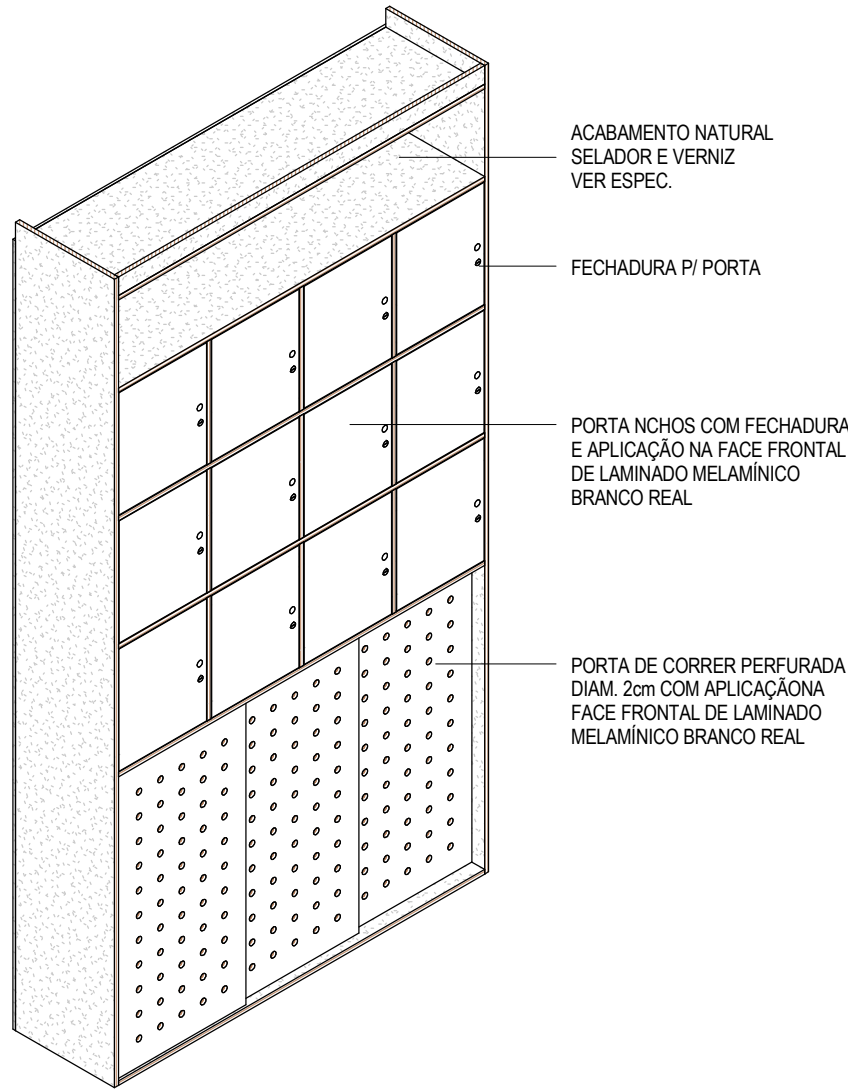

4 ISOMÉTRICA ARMÁRIO VERTICAL

ARMÁRIO DE VERTICAL
1 UNIDADE
ESPECIFICAÇÕES:

ESTRUTRA EM COMPENSADO NAVAL VIROLA, Esp. 15mm;
FUNDO EM COMPENSADO NAVAL VIROLA, Esp. 10mm;
Ref. COMPENSADO VIROLA NAVAL GLOBALPLAC OU SIMILAR.

COM EXCEÇÃO DAS FRENTES DAS PORTAS, TODAS AS SUPERFÍCIES EXTERNAS RESTANTES SÃO EM ACABAMENTO NATURAL, COM AS SEGUINTEES ESPECIFICAÇÕES:

1º DEMÃO - APLICAR SELADOR CONCENTRADO DE NITROCELULOSE (APLICAÇÃO POR PISTOLA OU BONECA), SEGUIDO DE LIXAMENTO USANDO LIXA GRANA 320, Ref. SELADOR NC FUNDO 222.001 FARBEN;
2º DEMÃO - APLICAR SELADOR CONCENTRADO DE NITROCELULOSE (APLICAÇÃO POR PISTOLA OU BONECA), SEGUIDO DE LIXAMENTO USANDO LIXA GRANA 320, Ref. SELADOR NC FUNDO 222.001 FARBEN;
3º DEMÃO - APLICAR VERNIZ NITROCELULOSE SEMI FOSCO (APLICAÇÃO POR PISTOLA), Ref. VERNIZ NC SEMI FOSCO 242.031 FARBEN;

SUPERFÍCIES INTERNAS E FUNDOS, RECEBEM APENAS UMA DEMÃO DE SELADOR NC REFERENCIADO ANTERIORMENTE.

PORTAS DOS NICHOS E DE CORRER RECEBEM EM SUAS SUPERFÍCIES FRONTAIS APLICAÇÃO DE LAMINADO MELAMÍNICO;
Ref. FORMICA STANDARD L515 BRANCO REAL TEXTURIZADO (TX).
PUXADOR EM FURO 2cm DE DIAMETRO.

COMPONENTE PORTA DOS NICHOS:
DOBRADIÇA TIPO SLOWMOTION COM AMORTECEDOR INCORPORADO;
ESTRUTURA EM AÇO INOX 201; SISTEMA DE MONTAGEM SLIDE-ON, CANECO Diam. 26mm, Prof. 9,8mm;
COM COBERTURA PARA CORPO E CANECO;
Ref. DOBRADIÇA ALTA COMPLETA TN SLOWMOTION FGVtn Brasil, Cód.51MS15XTN115B10 ;
24 UNIDADES;

FECHADURA PARA ARMÁRIO, EM AÇO COM ACABAMENTO NIQUELADO 29mm
Ref. FECHADURA PARA ARMÁRIO VERTICAL FGVtn Brasil Cód.0089.871231 OU SIMILAR;
12 UNIDADES;

COMPONENTE PORTA DE CORRER:
SISTEMA PARA PORTAS DE CORRER DE ATÉ 15kg COM AMORTECEDOR;
PERFIL PLÁSTICO DE ALTA RESISTÊNCIA , RODÍZIOS INFERIORES COM AJUSTE DE ALTURA, PARA PORTAS EM MADEIRA DE ATÉ 15kg CADA;
TRILHO EMBUTIDO PARA 2 PORTAS NA COR BRANCO;
Ref. KIT SL 55 3 PORTAS 15kg 36549 HETTICH;
Ref. KIT AMORTECEDOR PARA 3 PORTAS 9079731 HETTICH;
Ref. PERFIL SL 55 BRANCO 4000mm 25120 HETTICH.

DEVE-SE ATENTAR AS INSTRUÇÕES DE MONTAGEM E/OU INSTALAÇÃO, USO E/OU APLICAÇÃO RECOMENDADAS PELOS FABRICANTES DOS COMPONENTES E MATERIAS EMPREGADOS.

ASSINATURA:

LUIZ ALBERTO DE SOUZA - PRESIDENTE DO CAU/SC

CONTRATANTE

CAU: A105825-8 ARYADNE DE ALBUQUERQUE

CAU: A107003-7 JOÃO ANTONIO TEIXEIRA DOS SANTOS

OBSERVAÇÕES:

- CONFERIR MEDIDAS NO LOCAL;
- EM CASO DE CONFLITO DE COTAS, PREVALECE A DO DESENHO DE MENOR ESCALA;
- EM CASO DE DÚVIDA, CONSULTE SEMPRE O ARQUITETO;

[AT]

PROJETO ARQUITETÔNICO
RESPONSÁVEIS TÉCNICOS:

ARYADNE DE ALBUQUERQUE
CAU: A105825-8

JOÃO ANTONIO TEIXEIRA DOS SANTOS
CAU: A107003-7

AVENIDA MONTEIRO LOBATO, 1214, SALA 05 AKI CORPORAÇÕES - ZONA 08 87050-280 - MARINGÁ - PR
TEL. 3123-8808 www.albuquerqueteixeira.com - arquitetos@albuquerqueteixeira.com

PROJETO
PROJETO DE INTERIORES PARA GERENCIA TÉCNICA - CAU/SC
Avenida Prefeito Osmar Cunha, nº 260, Ed. Royal Business Center - Florianópolis - SC

CONTRATANTE:
CONSELHO DE ARQUITETURA E URBANISMO DE SANTA CATARINA - CAU/SC

CONTEÚDO:
ARMÁRIO VERTICAL

ETAPA:
PROJ. EXECUTIVO

REVISÕES	REVISÃO	ASSUNTO	DATA	ETAPA
	03	PROJETO EXECUTIVO DE ARQUITETURA DE INTERIORES	22/11/2016	ENTREGA 04
	02	PROJETO EXECUTIVO DE ARQUITETURA DE INTERIORES	31/10/2016	ENTREGA 03
	01	PROJETO EXECUTIVO DE ARQUITETURA DE INTERIORES	26/09/2016	ENTREGA 02
	00	PROJETO EXECUTIVO DE ARQUITETURA DE INTERIORES	15/08/2016	ENTREGA 01

DOCUMENTO EMITIDO PARA:

☐ ESTUDO
☐ APROVAÇÃO DO CLIENTE
☐ APROVAÇÃO LEGAL

☐ PROJ. COMPLEMENTARES
☐ ORÇAMENTOS
☒ EXECUÇÃO

ESCALA:

1 : 15

REVISÃO:


03

DATA:


22/11/2016

FOLHA:


37/49

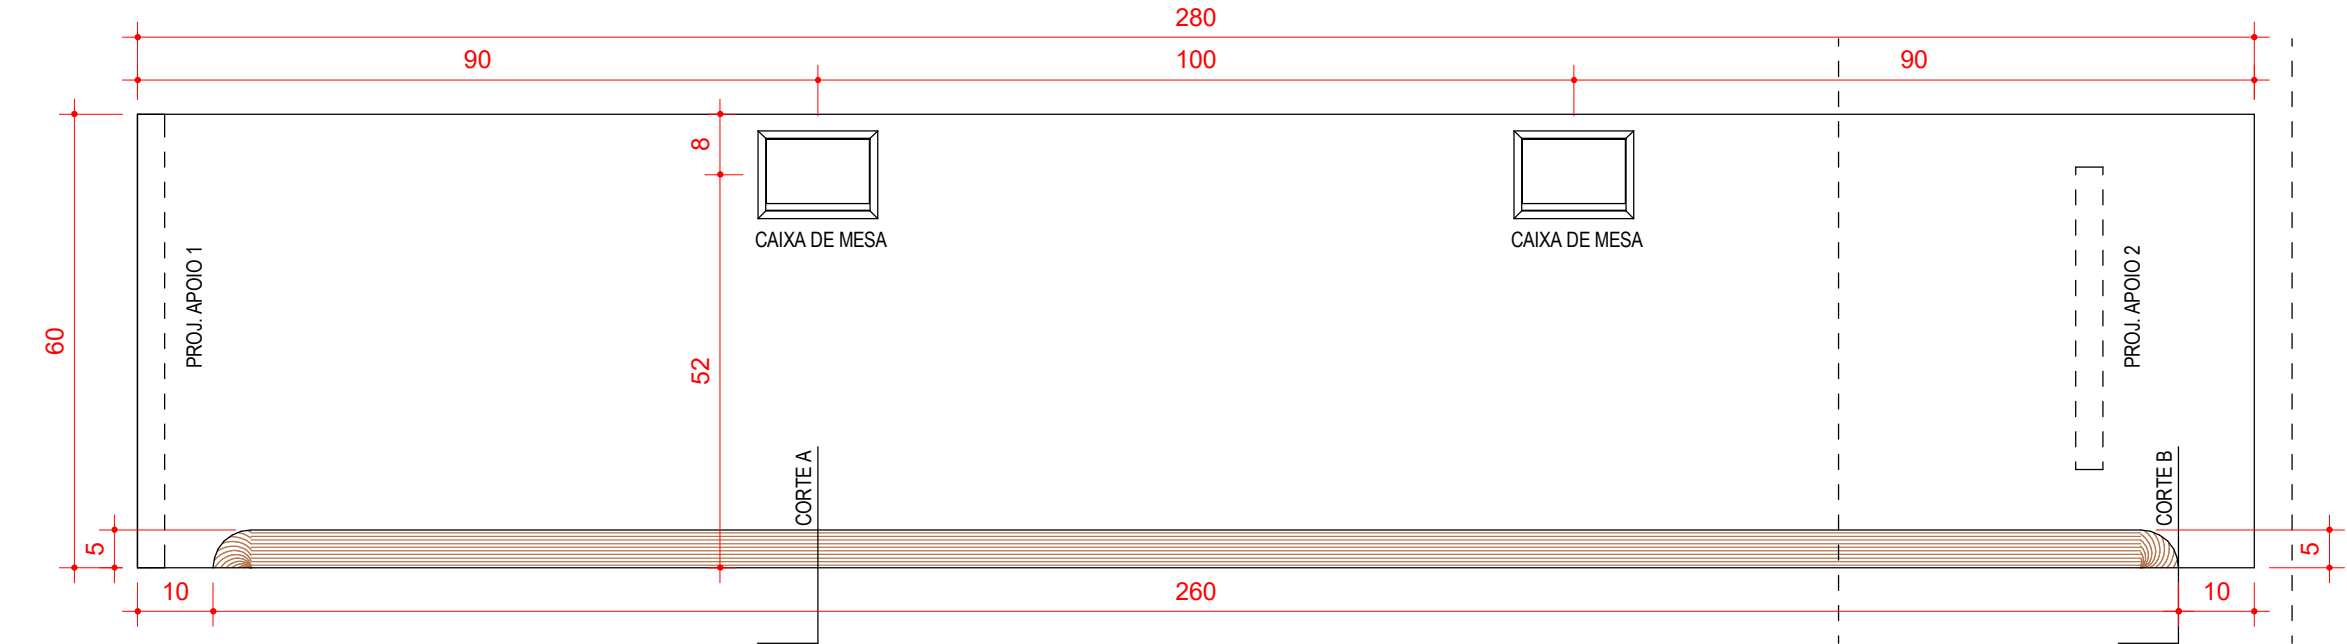


1 VISTA SUPERIOR MESA DE TRAB. APOIO 1 ESQ.
1 : 10

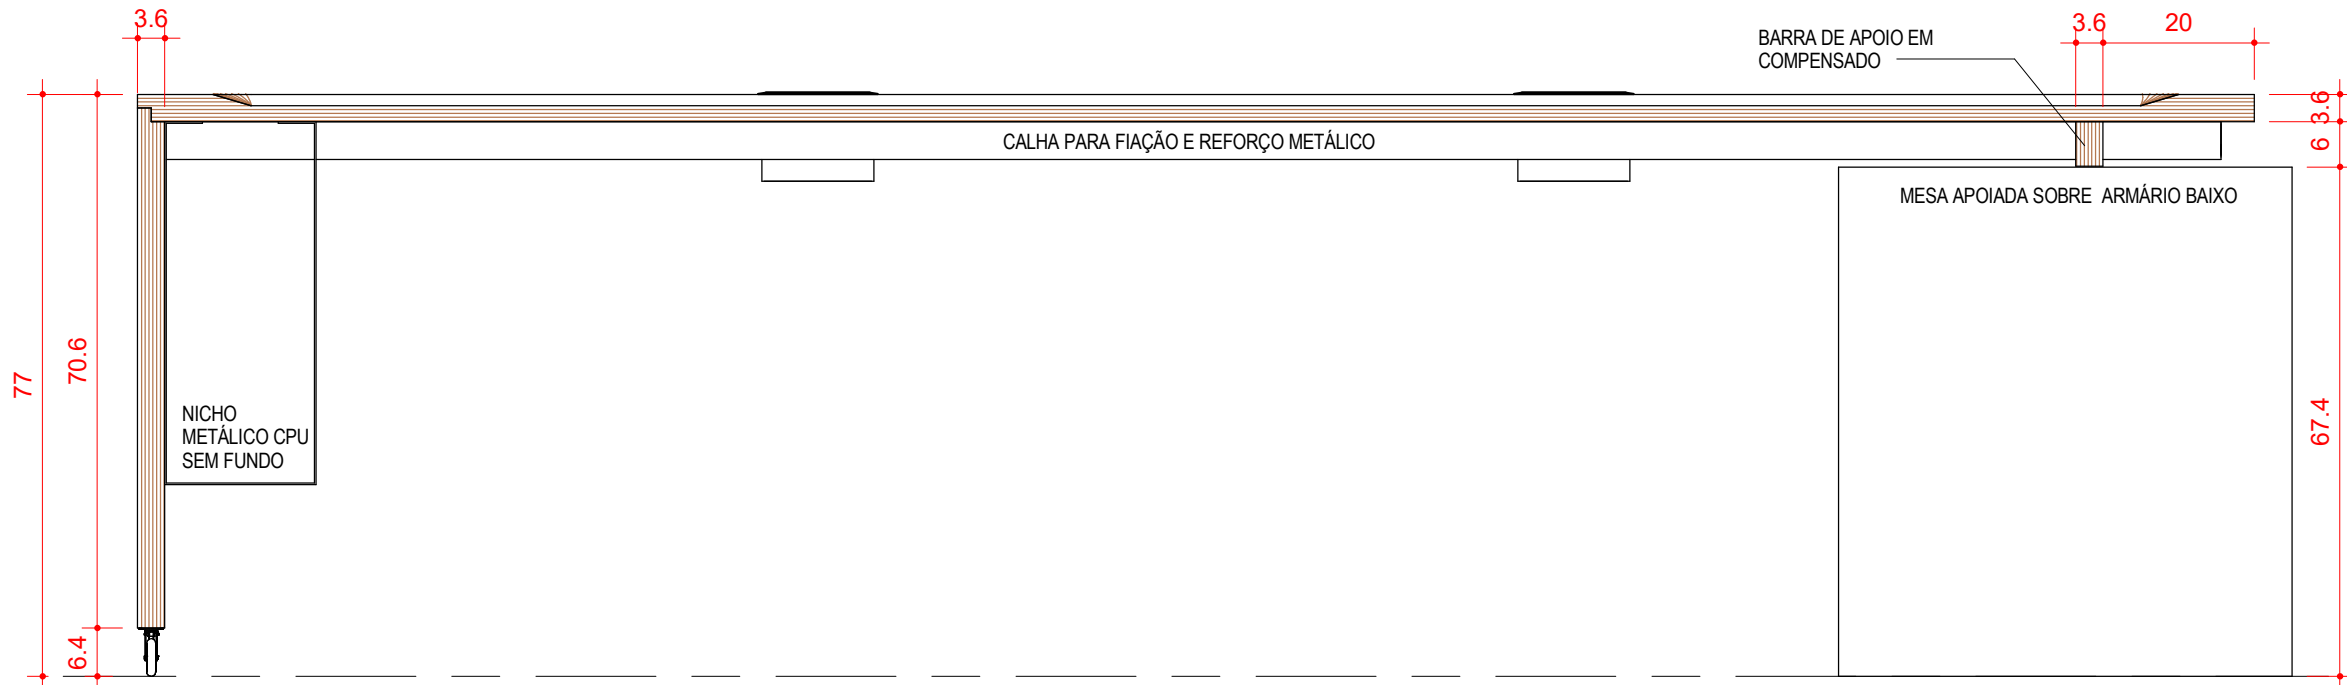

3 ELEVAÇÃO FRONTAL MESA DE TRAB. APOIO 1 ESQ.
1 : 10

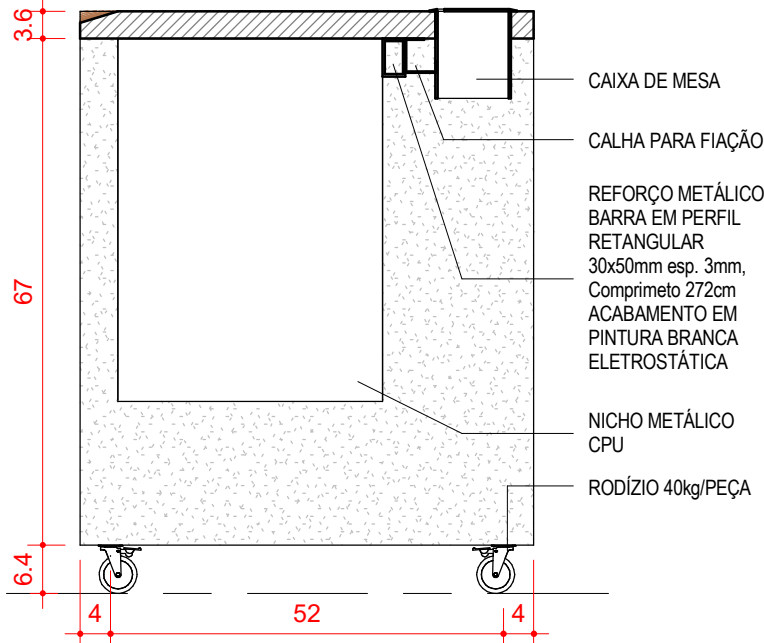

2 CORTE MESA DE TRAB. APOIO 1 ESQ.-A
1 : 10

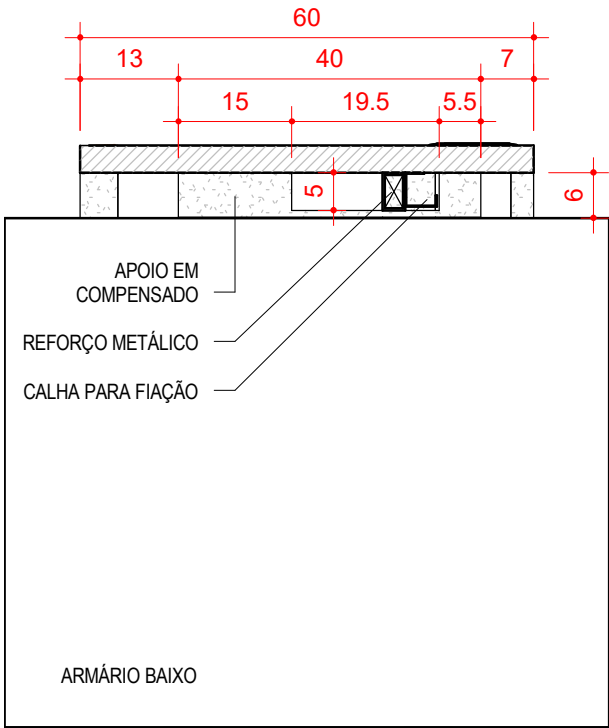

4 CORTE MESA DE TRAB. APOIO 1 ESQ.-B
1 : 10

MESA DE TRABALHO. APOIO 1 ESQUERDO
2 UNIDADES MESA COBALTO + 2 UNIDADES MESA BRANCA
ESPECIFICAÇÕES:

ESTRUTRA EM COMPENSADO NAVAL VIROLA, Esp. 18mm;
Ref. COMPENSADO VIROLA NAVAL GLOBALPLAC OU SIMILAR.

COM EXCEÇÃO DO TAMPO E FACE LATERAL EXTERNA, QUE TÊM APLICAÇÃO DE LAMINADO, TODAS AS SUPERFÍCIES RESTANTES SÃO EM ACABAMENTO NATURAL COM AS SEGUINTEES ESPECIFICAÇÕES:

1º DEMÃO - APLICAR SELADOR CONCENTRADO DE NITROCELULOSE (APLICAÇÃO POR PISTOLA OU BONECA), SEGUIDO DE LIXAMENTO USANDO LIXA GRANA 320, Ref. SELADOR NC FUNDO 222.001 FARBEN;
2º DEMÃO - APLICAR SELADOR CONCENTRADO DE NITROCELULOSE (APLICAÇÃO POR PISTOLA OU BONECA), SEGUIDO DE LIXAMENTO USANDO LIXA GRANA 320, Ref. SELADOR NC FUNDO 222.001 FARBEN;
3º DEMÃO - APLICAR VERNIZ NITROCELULOSE SEMI FOSCO (APLICAÇÃO POR PISTOLA), Ref. VERNIZ NC SEMI FOSCO 242.031 FARBEN;

SUPERFÍCIES INTERNAS E FUNDOS, RECEBEM APENAS UMA DEMÃO DE SELADOR NC REFERENCIADO ANTERIORMENTE.

COMPONENTE NICHÔ METÁLICO PARA CPU E CALHA:
CHAPA DE METÁLICA DOBRADA CONFORME O PROJETO,
Esp. 1,5 -2,5mm, ACABAMENTO EM PINTURA BRANCA ELETROSTÁTICA.

REFORÇO METÁLICO:
BARRA EM AÇO, PERFIL RETANGULAR 30x50mm, Esp. 3mm, Comp. 272cm, ACABAMENTO EM PINTURA BRANCA ELETROSTÁTICA.

RODÍZIO GIRATÓRIO EM GEL COR FUMÊ COM FREIO:
ESTRUTURA EM AÇO CROMADA E POLIURETANO, BASE PARA 4 PARAFUSOS, FIXAÇÃO TIPO PARAFUSO UNIÃO;
CARGA Min. 40kg/PEÇA; DIAMETRO: 50mm; ALTURA: 64mm
Ref. RODÍZIO GIRATÓRIO GEL TN MODELO RG50 FUMÊ COM FREIO FGVtn Brasil;
2 UNIDADES POR MESA;

ESPECIFICAÇÃO MESA BRANCA:
TAMPO E FACE EXTERNA DA LATERAL RECEBEM APLICAÇÃO DE LAMINADO MELAMÍNICO;
Ref. FORMICA STANDARD L515 BRANCO REAL TEXTURIZADO (TX).
CAIXA DE MESA:
CAIXA EM ALUMÍNIO INJETADO (COLARINHO E TAMPA), GUIA DE FUNDO EM TERMOPLÁSTICO DE ENGENHARIA ABS/PC-VO. PARA 4 BLOCOS DE ENERGIA OU TELECOMUNICAÇÕES. TAMPA COM ABERTURA MECÂNICA E PASSA CABOS TIPO RAMPA COM ABERTURA PARA CABOS DE ATÉ 10mm.
Ref. CAIXA DE ALUMÍNIO QT MOV OPEN BOX 4 BLOCOS, ACABAMENTO BRANCO QM 17040.02 PADRÃO KEYSTONE, (3 BLOCOS PARA TOMADA + 1 CEGO);
2 UNIDADES POR MESA.


ESPECIFICAÇÃO MESA COBALTO:
TAMPO E FACE EXTERNA DA LATERAL RECEBEM APLICAÇÃO DE LAMINADO MELAMÍNICO;
Ref. FORMICA STANDARD L118 COBALTO TEXTURIZADO (TX).
CAIXA DE MESA:
CAIXA EM ALUMÍNIO INJETADO (COLARINHO E TAMPA), GUIA DE FUNDO EM TERMOPLÁSTICO DE ENGENHARIA ABS/PC-VO. PARA 4 BLOCOS DE ENERGIA OU TELECOMUNICAÇÕES. TAMPA COM ABERTURA MECÂNICA E PASSA CABOS TIPO RAMPA COM ABERTURA PARA CABOS DE ATÉ 10mm.
Ref. CAIXA DE ALUMÍNIO QT MOV OPEN BOX 4 BLOCOS, ACABAMENTO CINZA QM 17040.01 PADRÃO KEYSTONE.
2 UNIDADES POR MESA.

DEVE-SE ATENTAR AS INSTRUÇÕES DE MONTAGEM E/OU INSTALAÇÃO, USO E/OU APLICAÇÃO RECOMENDADAS PELOS FABRICANTES DOS COMPONENTES E MATERÍAS EMPREGADOS.


ASSINATURA:		<div>[AT]</div> <div>PROJETO ARQUITETÔNICO RESPONSÁVEIS TÉCNICOS:</div> <div>ARYADNE DE ALBUQUERQUE CAU: A105825-8</div> <div>JOÃO ANTONIO TEIXEIRA DOS SANTOS CAU: A107003-7</div>	AVENIDA MONTEIRO LOBATO, 1214, SALA 05 AKI CORPORAÇÕES - ZONA 08 87050-280 - MARINGÁ - PR TEL. 3123-8808 www.albuquerqueiteixeira.com - arquitetos@albuquerqueiteixeira.com		PROJETO PROJETO DE INTERIORES PARA GERENCIA TÉCNICA - CAU/SC Avenida Prefeito Osmar Cunha, nº 260, Ed. Royal Business Center - Florianópolis - SC	
LUIZ ALBERTO DE SOUZA - PRESIDENTE DO CAU/SC			CONTRATANTE: CONSELHO DE ARQUITETURA E URBANISMO DE SANTA CATARINA - CAU/SC		CONTEÚDO: MESA DE TRABALHO APOIO ESQUERDO	
CAU: A105825-8 ARYADNE DE ALBUQUERQUE			CONTRATANTE: CONSELHO DE ARQUITETURA E URBANISMO DE SANTA CATARINA - CAU/SC		ETAPA: PROJ. EXECUTIVO	
CAU: A107003-7 JOÃO ANTONIO TEIXEIRA DOS SANTOS			CONTEÚDO: MESA DE TRABALHO APOIO ESQUERDO		ETAPA: PROJ. EXECUTIVO	
OBSERVAÇÕES: - CONFERIR MEDIDAS NO LOCAL; - EM CASO DE CONFLITO DE COTAS, PREVALECE A DO DESENHO DE MENOR ESCALA; - EM CASO DE DÚVIDA, CONSULTE SEMPRE O ARQUITETO.			CONTEÚDO: MESA DE TRABALHO APOIO ESQUERDO		ETAPA: PROJ. EXECUTIVO	

REVISÕES	REVISÃO	ASSUNTO	DATA	ETAPA
	03	PROJETO EXECUTIVO DE ARQUITETURA DE INTERIORES	22/11/2016	ENTREGA 04
	02	PROJETO EXECUTIVO DE ARQUITETURA DE INTERIORES	31/10/2016	ENTREGA 03
	01	PROJETO EXECUTIVO DE ARQUITETURA DE INTERIORES	26/09/2016	ENTREGA 02
	00	PROJETO EXECUTIVO DE ARQUITETURA DE INTERIORES	15/08/2016	ENTREGA 01


DOCUMENTO EMITIDO PARA:		ESCALA:	DATA:
<input type="checkbox"/> ESTUDO	<input type="checkbox"/> PROJ. COMPLEMENTARES	1 : 10	22/11/2016
<input type="checkbox"/> APROVAÇÃO DO CLIENTE	<input type="checkbox"/> ORÇAMENTOS	REVISÃO:	FOLHA:
<input type="checkbox"/> APROVAÇÃO LEGAL	<input checked="" type="checkbox"/> EXECUÇÃO	03	38 / 49

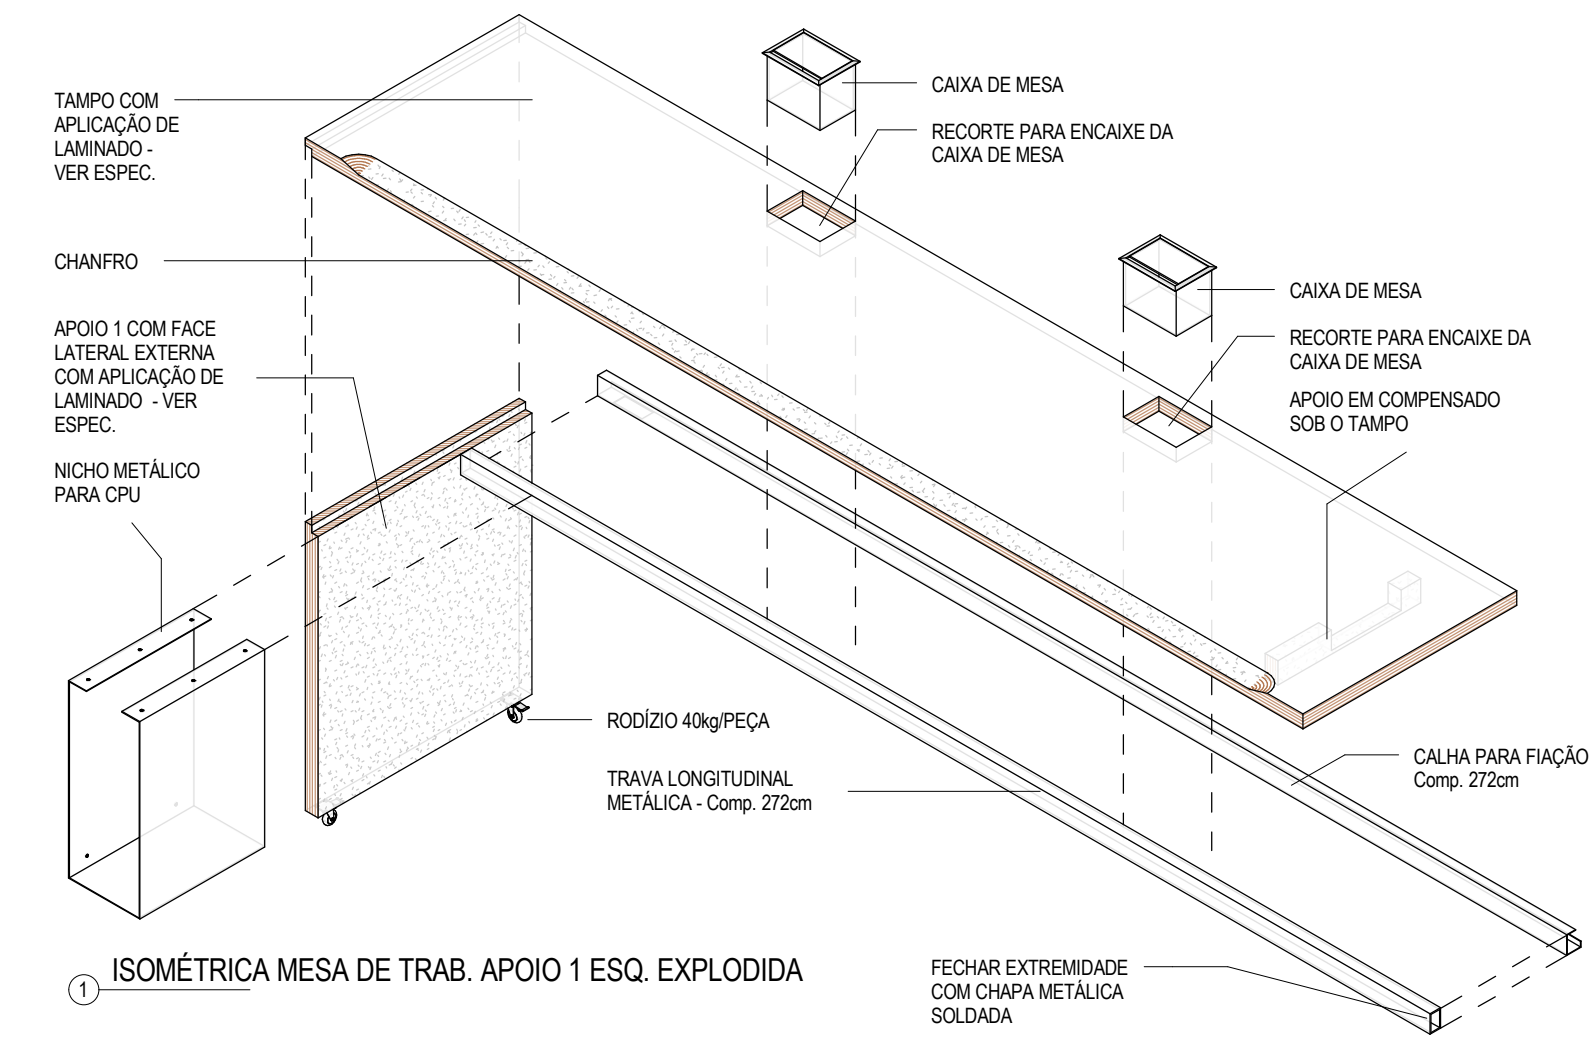


1 ISOMÉTRICA MESA DE TRAB. APOIO 1 ESQ. EXPLODIDA

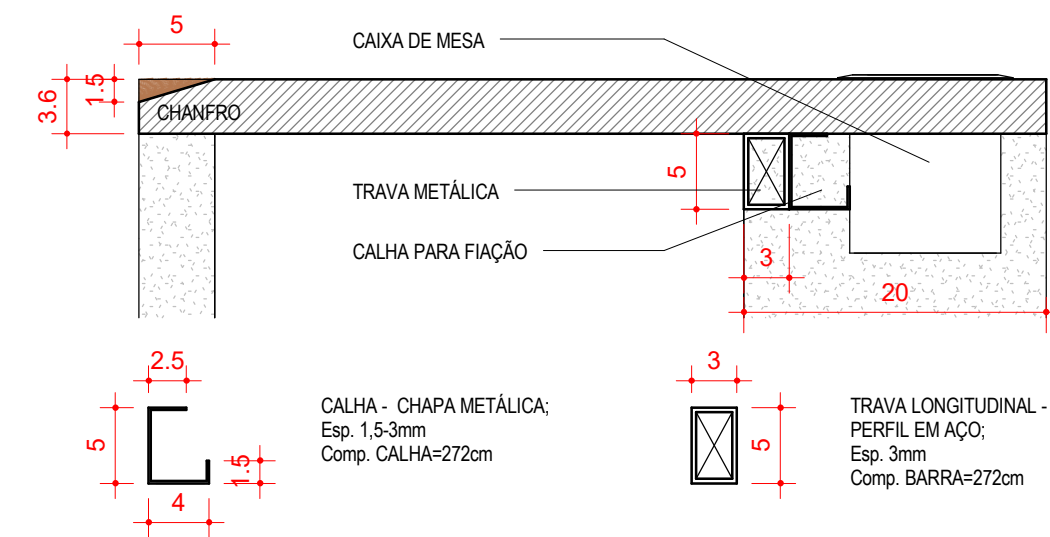


3 DETALHE PERFIL CALHA E TRAVA LONGITUDINAL
1:5

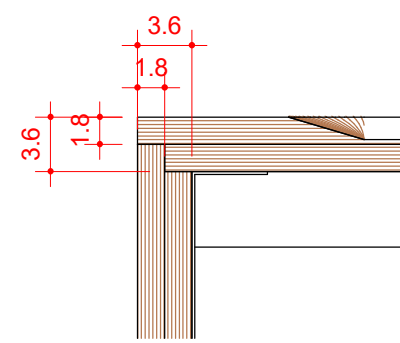


7 DET. JUNÇÃO DO APOIO
1:5

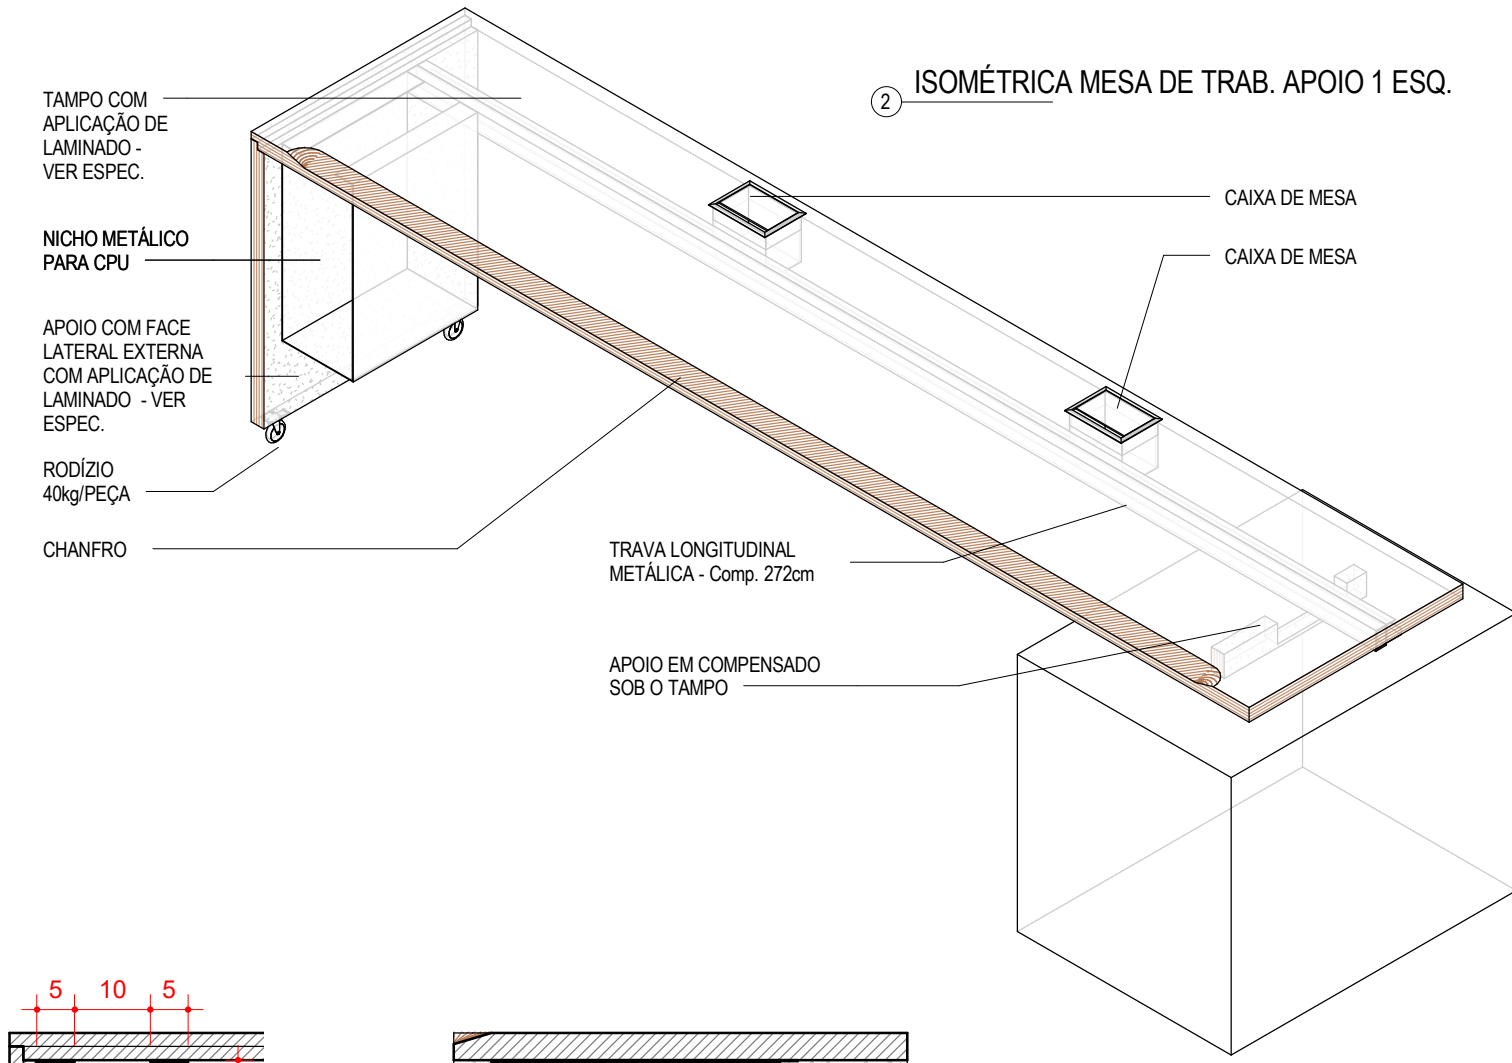

2 ISOMÉTRICA MESA DE TRAB. APOIO 1 ESQ.

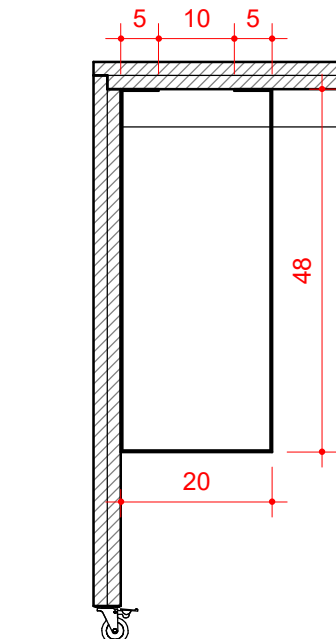

4 MESA DE TRAB. APOIO 1 ESQ.-C
1:10

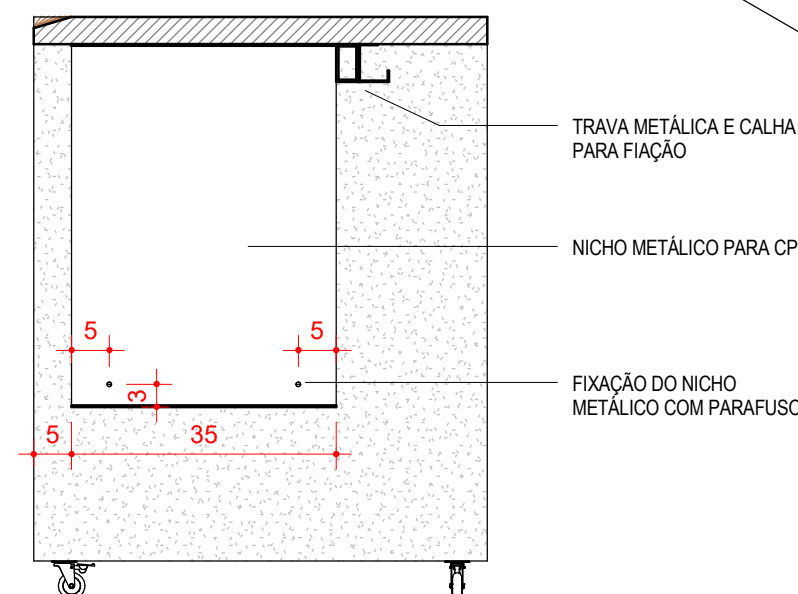

5 MESA DE TRAB. APOIO 1 ESQ.-D
1:10

MESA DE TRABALHO. APOIO 1 ESQUERDO
2 UNIDADES MESA COBALTO + 2 UNIDADES MESA BRANCA
ESPECIFICAÇÕES:

ESTRUTURA EM COMPENSADO NAVAL VIROLA, Esp. 18mm;
Ref. COMPENSADO VIROLA NAVAL GLOBALPLAC OU SIMILAR.

COM EXCEÇÃO DO TAMPO E FACE LATERAL EXTERNA, QUE TÊM APLICAÇÃO DE LAMINADO, TODAS AS SUPERFÍCIES RESTANTES SÃO EM ACABAMENTO NATURAL, COM AS SEGUINTE ESPECIFICAÇÕES:

- 1º DEMÃO - APLICAR SELADOR CONCENTRADO DE NITROCELULOSE (APLICAÇÃO POR PISTOLA OU BONECA), SEGUIDO DE LIXAMENTO USANDO LIXA GRANA 320, Ref. SELADOR NC FUNDO 222.001 FARBEN;
2º DEMÃO - APLICAR SELADOR CONCENTRADO DE NITROCELULOSE (APLICAÇÃO POR PISTOLA OU BONECA), SEGUIDO DE LIXAMENTO USANDO LIXA GRANA 320, Ref. SELADOR NC FUNDO 222.001 FARBEN;
3º DEMÃO - APLICAR VERNIZ NITROCELULOSE SEMI FOSCO (APLICAÇÃO POR PISTOLA), Ref. VERNIZ NC SEMI FOSCO 242.031 FARBEN;

SUPERFÍCIES INTERNAS E FUNDOS, RECEBEM APENAS UMA DEMÃO DE SELADOR NC REFERENCIADO ANTERIORMENTE.

COMPONENTE NICHÔ METÁLICO PARA CPU E CALHA:
CHAPA DE METÁLICA DOBRADA CONFORME O PROJETO, Esp. 1,5 -2,5mm, ACABAMENTO EM PINTURA BRANCA ELETROSTÁTICA.

REFORÇO METÁLICO:
BARRA EM AÇO, PERFIL RETANGULAR 30x50mm, Esp. 3mm, Comp. 272cm, ACABAMENTO EM PINTURA BRANCA ELETROSTÁTICA.




RODÍZIO GIRATÓRIO EM GEL COR FUMÊ COM FREIO;
ESTRUTURA EM AÇO CROMADA E POLIURETANO, BASE PARA 4 PARAFUSOS, FIXAÇÃO TIPO PARAFUSO UNIÃO;
CARGA Min. 40kg/PEÇA; DIÂMETRO: 50mm; ALTURA: 64mm
Ref. RODÍZIO GIRATÓRIO GEL TN MODELO RG50 FUMÊ COM FREIO FGVtn Brasil;
2 UNIDADES POR MESA;

ESPECIFICAÇÃO MESA BRANCA:
TAMPO E FACE EXTERNA DA LATERAL RECEBEM APLICAÇÃO DE LAMINADO MELAMINICO;
Ref. FORMICA STANDARD L515 BRANCO REAL TEXTURIZADO (TX).
CAIXA DE MESA:
CAIXA EM ALUMÍNIO INJETADO (COLARINHO E TAMPA), GUIA DE FUNDO EM TERMOPLÁSTICO DE ENGENHARIA ABS/PC-VO. PARA 4 BLOCOS DE ENERGIA OU TELECOMUNICAÇÕES. TAMPA COM ABERTURA MECÂNICA E PASSA CABOS TIPO RAMPA COM ABERTURA PARA CABOS DE ATÉ 10mm.
Ref. CAIXA DE ALUMÍNIO QT MOV OPEN BOX 4 BLOCOS, ACABAMENTO BRANCO QM 17040.02 PADRÃO KEYSTONE, (3 BLOCOS PARA TOMADA + 1 CEGO);
2 UNIDADES POR MESA.

ESPECIFICAÇÃO MESA COBALTO:
TAMPO E FACE EXTERNA DA LATERAL RECEBEM APLICAÇÃO DE LAMINADO MELAMINICO;
Ref. FORMICA STANDARD L118 COBALTO TEXTURIZADO (TX).
CAIXA DE MESA:
CAIXA EM ALUMÍNIO INJETADO (COLARINHO E TAMPA), GUIA DE FUNDO EM TERMOPLÁSTICO DE ENGENHARIA ABS/PC-VO. PARA 4 BLOCOS DE ENERGIA OU TELECOMUNICAÇÕES. TAMPA COM ABERTURA MECÂNICA E PASSA CABOS TIPO RAMPA COM ABERTURA PARA CABOS DE ATÉ 10mm.
Ref. CAIXA DE ALUMÍNIO QT MOV OPEN BOX 4 BLOCOS, ACABAMENTO CINZA QM 17040.01 PADRÃO KEYSTONE.
2 UNIDADES POR MESA.

DEVE-SE ATENTAR AS INSTRUÇÕES DE MONTAGEM E/OU INSTALAÇÃO, USO E/OU APLICAÇÃO RECOMENDADAS PELOS FABRICANTES DOS COMPONENTES E MATERIAS EMPREGADOS.

ASSINATURA:		<div>[AT]</div> <div>PROJETO ARQUITETÔNICO RESPONSÁVEIS TÉCNICOS:</div> <div>ARYADNE DE ALBUQUERQUE CAU: A105825-8</div> <div>JOÃO ANTONIO TEIXEIRA DOS SANTOS CAU: A107003-7</div>	AVENIDA MONTEIRO LOBATO, 1214, SALA 05 AKI CORPORAÇÕES - ZONA 08 87050-280 - MARINGÁ - PR TEL. 3123-8808 www.albuquerqueteixeira.com - arquitetos@albuquerqueteixeira.com		REVISÃO ASSUNTO DATA ETAPA				
LUIZ ALBERTO DE SOUZA - PRESIDENTE DO CAU/SC			CONTRATANTE:		REVISÕES	03	PROJETO EXECUTIVO DE ARQUITETURA DE INTERIORES	22/11/2016	ENTREGA 04
			CONSELHO DE ARQUITETURA E URBANISMO DE SANTA CATARINA - CAU/SC			02	PROJETO EXECUTIVO DE ARQUITETURA DE INTERIORES	31/10/2016	ENTREGA 03
						01	PROJETO EXECUTIVO DE ARQUITETURA DE INTERIORES	26/09/2016	ENTREGA 02
						00	PROJETO EXECUTIVO DE ARQUITETURA DE INTERIORES	15/08/2016	ENTREGA 01
CAU: A105825-8 ARYADNE DE ALBUQUERQUE		CAU: A107003-7 JOÃO ANTONIO TEIXEIRA DOS SANTOS	CONTEÚDO:		DOCUMENTO EMITIDO PARA:		ESCALA:		DATA:
OBSERVAÇÕES:			MESA DE TRABALHO APOIO ESQUERDO		<div><input type="checkbox"/> ESTUDO <input type="checkbox"/> PROJ. COMPLEMENTARES</div> <div><input type="checkbox"/> APROVAÇÃO DO CLIENTE <input type="checkbox"/> ORÇAMENTOS</div> <div><input type="checkbox"/> APROVAÇÃO LEGAL <input checked="" type="checkbox"/> EXECUÇÃO</div>		Como indicado		22/11/2016
- CONFERIR MEDIDAS NO LOCAL; - EM CASO DE CONFLITO DE COTAS, PREVALECE A DO DESENHO DE MENOR ESCALA; - EM CASO DE DÚVIDA, CONSULTE SEMPRE O ARQUITETO.							REVISÃO:		FOLHA:
							03		39/49

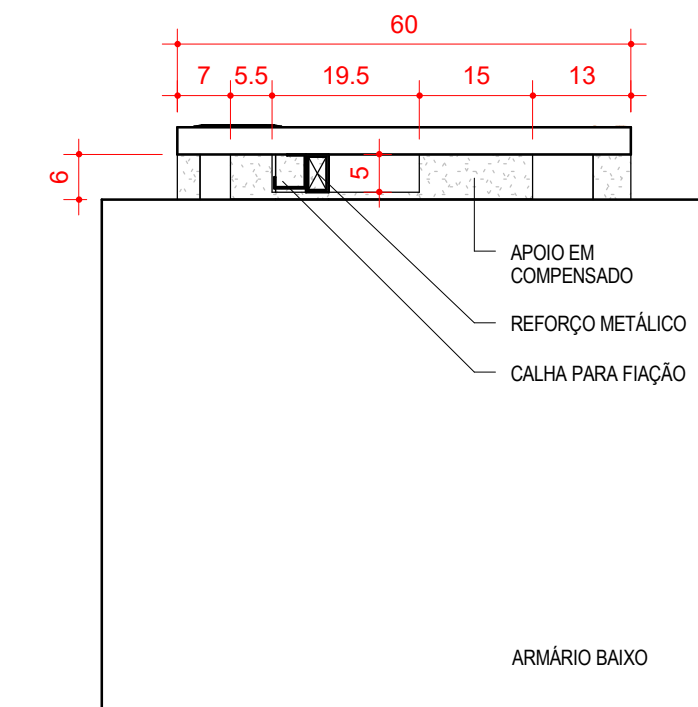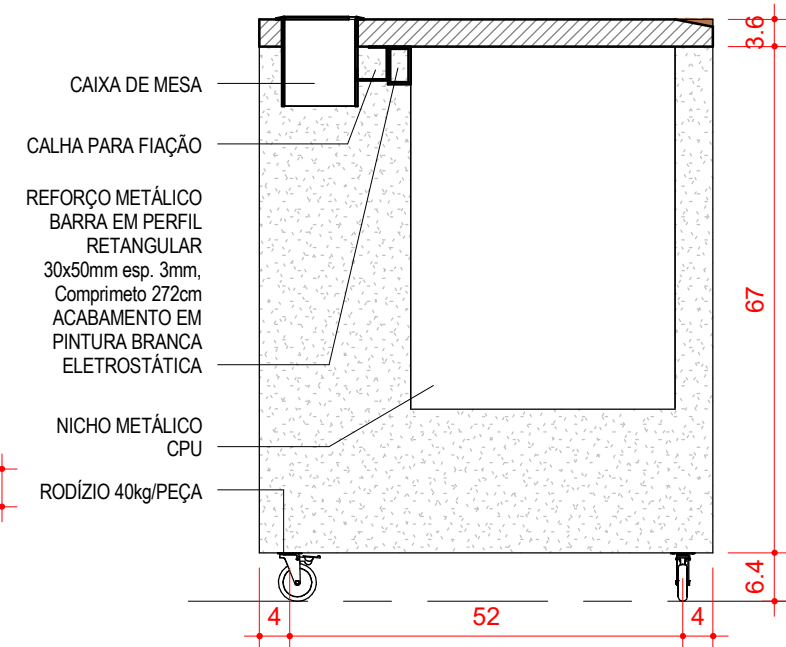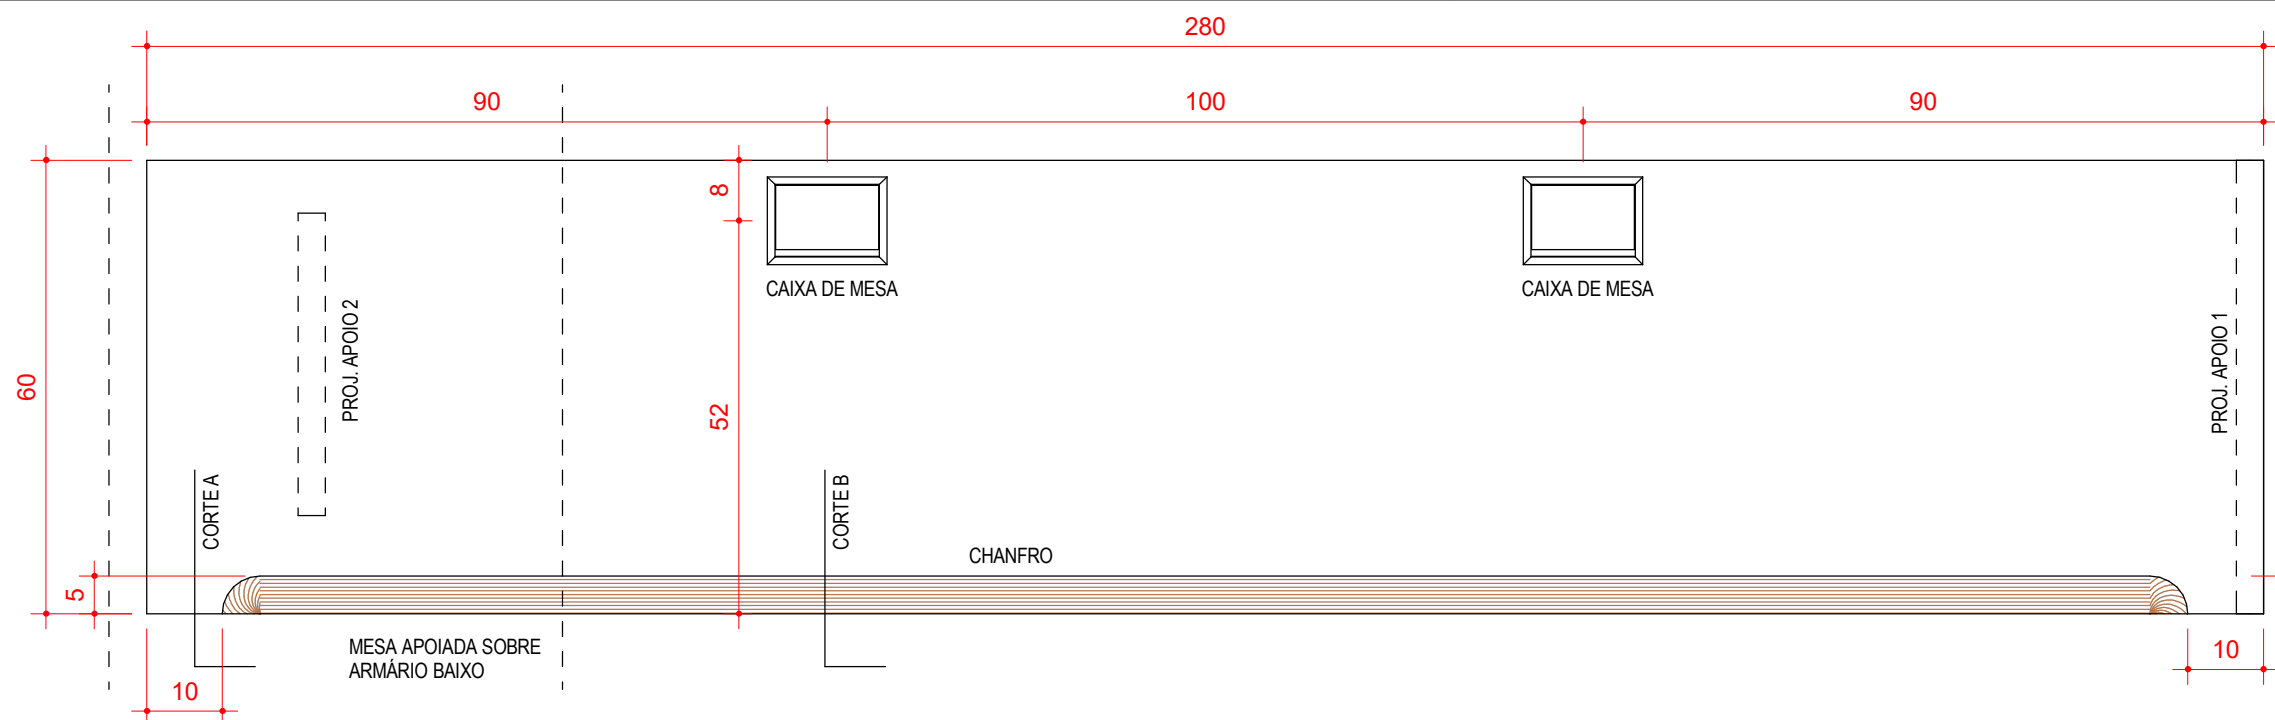

MESA DE TRABALHO APOIO 1 DIREITO
2 UNIDADES MESA CÔBALTO + 2 UNIDADES MESA BRANCA
ESPECIFICAÇÕES:

ESTRUTRA EM COMPENSADO NAVAL VIROLA, Esp. 18mm;
Ref. COMPENSADO VIROLA NAVAL GLOBALPLAC OU SIMILAR.

COM EXCEÇÃO DO TAMPO E FACE LATERAL EXTERNA, QUE TÊM APLICAÇÃO DE LAMINADO, TODAS AS SUPERFÍCIES RESTANTES SÃO EM ACABAMENTO NATURAL, COM AS SEGUINTE ESPECIFICAÇÕES:

1º DEMÃO - APLICAR SELADOR CONCENTRADO DE NITROCELULOSE (APLICAÇÃO POR PISTOLA OU BONECA), SEGUIDO DE LIXAMENTO USANDO LIXA GRANA 320, Ref. SELADOR NC FUNDO 222.001 FARBEN;
2º DEMÃO - APLICAR SELADOR CONCENTRADO DE NITROCELULOSE (APLICAÇÃO POR PISTOLA OU BONECA), SEGUIDO DE LIXAMENTO USANDO LIXA GRANA 320, Ref. SELADOR NC FUNDO 222.001 FARBEN;
3º DEMÃO - APLICAR VERNIZ NITROCELULOSE SEMI FOSCO (APLICAÇÃO POR PISTOLA), Ref. VERNIZ NC SEMI FOSCO 242.031 FARBEN;

SUPERFÍCIES INTERNAS E FUNDOS, RECEBEM APENAS UMA DEMÃO DE SELADOR NC REFERENCIADO ANTERIORMENTE.

COMPONENTE NICHÔ METÁLICO PARA CPU E CALHA:
CHAPA DE METÁLICA DOBRADA CONFORME O PROJETO,
Esp. 1,5 -2,5mm, ACABAMENTO EM PINTURA BRANCA ELETROSTÁTICA.

REFORÇO METÁLICO:
BARRA EM AÇO, PERFIL RETANGULAR 30x50mm, Esp. 3mm, Comp. 272cm.
ACABAMENTO EM PINTURA BRANCA ELETROSTÁTICA.

RODÍZIO GIRATÓRIO EM GEL COR FUMÊ COM FREIO;
ESTRUTURA EM AÇO CROMADA E POLIURETANO, BASE PARA 4 PARAFUSOS,
FIXAÇÃO TIPO PARAFUSO UNIÃO;
CARGA Min. 40kg/PEÇA; DIÂMETRO: 50mm; ALTURA: 64mm
Ref. RODÍZIO GIRATÓRIO GEL TN MODELO RG50 FUMÊ COM FREIO FGvtn Brasil
2 UNIDADES POR MESA:

ESPECIFICAÇÃO MESA BRANCA:
TAMPO E FACE EXTERNA DA LATERAL RECEBEM APLICAÇÃO DE LAMINADO MELAMINICO;
 Ref. FORMICA STANDARD L515 BRANCO REAL TEXTURIZADO (TX).
CAIXA DE MESA:
 CAIXA EM ALUMINIO INJETADO (COLARINHO E TAMPA), GUIA DE FUNDO EM TERMOPLASTICO DE ENGENHARIA ABS/PC-VO. PARA 4 BLOCOS DE ENERGIA OU TELECOMUNICAÇÕES. TAMPA COM ABERTURA MECÂNICA E PASSA CABOS TIPO RAMPA COM ABERTURA PARA CABOS DE ATÉ 10mm.
 Ref. CAIXA DE ALUMINIO QT MOV OPEN BOX 4 BLOCOS, ACABAMENTO BRANCO QM 17040.02 PADRÃO KEYSTONE (3 BLOCOS TOMADA + 1 CEGO)
 2 UNIDADES POR MESA.

ESPECIFICAÇÃO MESA COBALTO:
TAMPO E FACE EXTERNA DA LATERAL RECEBEM APLICAÇÃO DE LAMINADO MELAMINICO;
 Ref. FORMICA STANDARD L118 COBALTO TEXTURIZADO (TX).
CAIXA DE MESA:
 CAIXA EM ALUMÍNIO INJETADO (COLARINHO E TAMPA), GUIA DE FUNDO EM TERMOPLÁSTICO DE ENGENHARIA ABS/PC-VO. PARA 4 BLOCOS DE ENERGIA OU TELECOMUNICAÇÕES. TAMPA COM ABERTURA MECÂNICA E PASSA CABOS TIPO RAMPA COM ABERTURA PARA CABOS DE ATÉ 10mm.
 Ref. CAIXA DE ALUMÍNIO QT MOV OPEN BOX 4 BLOCOS, ACABAMENTO CINZA QM 17040.01 PADRÃO KEYSTONE.
 2 UNIDADES POR MESA.

DEVE-SE ATENTAR AS INSTRUÇÕES DE MONTAGEM E/OU INSTALAÇÃO, USO E/OU APLICAÇÃO RECOMENDADAS PELOS FABRICANTES DOS COMPONENTES E MATERIAS EMPREGADOS.

ASSINATURA:

LUIZ ALBERTO DE SOUZA - PRESIDENTE DO CAU/SC

CONTRATANTE

CAU: A105825-8 ARYADNE DE ALBUQUERQUE CAU: A107003-7 JOÃO ANTONIO TEIXEIRA DOS SANTOS

OBSERVAÇÕES:

- CONFERIR MEDIDAS NO LOCAL;
- EM CASO DE CONFLITO DE COTAS, PREVALECE A DO DESENHO DE MENOR ESCALA;
- EM CASO DE DÚVIDA, CONSULTE SEMPRE O ARQUITETO;

[AT]

PROJETO ARQUITETÔNICO
RESPONSÁVEIS TÉCNICOS

ARYADNE DE ALBUQUERQUE
CAU: A105825-8

JOÃO ANTONIO TEIXEIRA DOS SANTOS
CAU: A107003-7

AVENIDA MONTEIRO LOBATO, 1214, SALA 05 AKI CORPORAÇÕES - ZONA 08 87050-280 - MARINGÁ - PR
TEL. 3123-8808 www.albuquerquefeixeira.com - arquitetos@albuquerquefeixeira.com

PROJETO
PROJETO DE INTERIORES PARA GERENCIA TÉCNICA – CAU/SC
Avenida Prefeito Osmar Cunha, nº 260, Ed. Royal Business Center – Florianópolis – SC

CONTRATANTE:
CONSELHO DE ARQUITETURA E URBANISMO DE SANTA CATARINA - CAU/SC

CONTEÚDO:
MESA DE TRABALHO APOIO DIREITO

ETAPA:
PROJ. EXECUTIVO

REVISÕES	REVISÃO	ASSUNTO	DATA	ETAPA
	03	PROJETO EXECUTIVO DE ARQUITETURA DE INTERIORES	22/11/2016	ENTREGA 04
	02	PROJETO EXECUTIVO DE ARQUITETURA DE INTERIORES	31/10/2016	ENTREGA 03
	01	PROJETO EXECUTIVO DE ARQUITETURA DE INTERIORES	26/09/2016	ENTREGA 02
	00	PROJETO EXECUTIVO DE ARQUITETURA DE INTERIORES	15/08/2016	ENTREGA 01

DOCUMENTO EMITIDO PARA:

- ☐ ESTUDO
- ☐ PROJ. COMPLEMENTARES
- ☐ APROVAÇÃO DO CLIENTE
- ☐ ORÇAMENTOS
- ☐ APROVAÇÃO LEGAL
- ☒ EXECUÇÃO

ESCALA:

1 : 10

DATA:






22/11/2016

REVISÃO

03

FOLHA

40/49

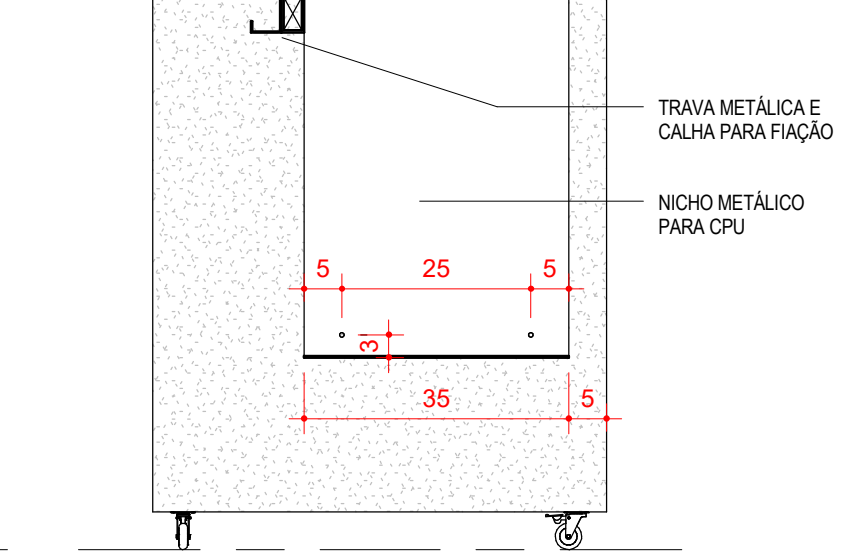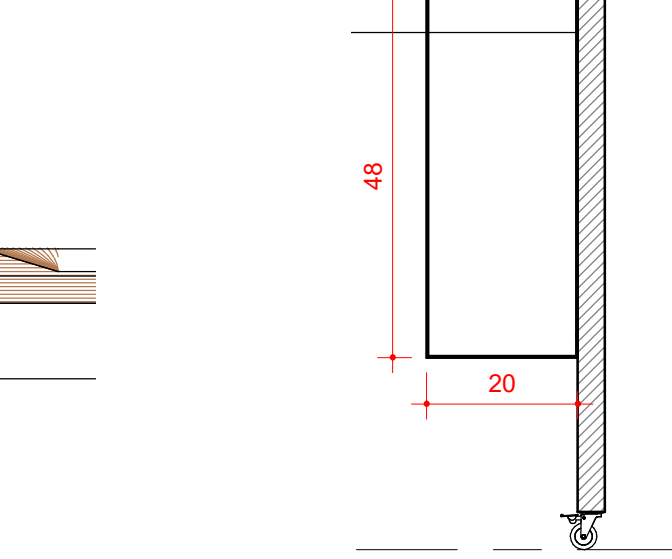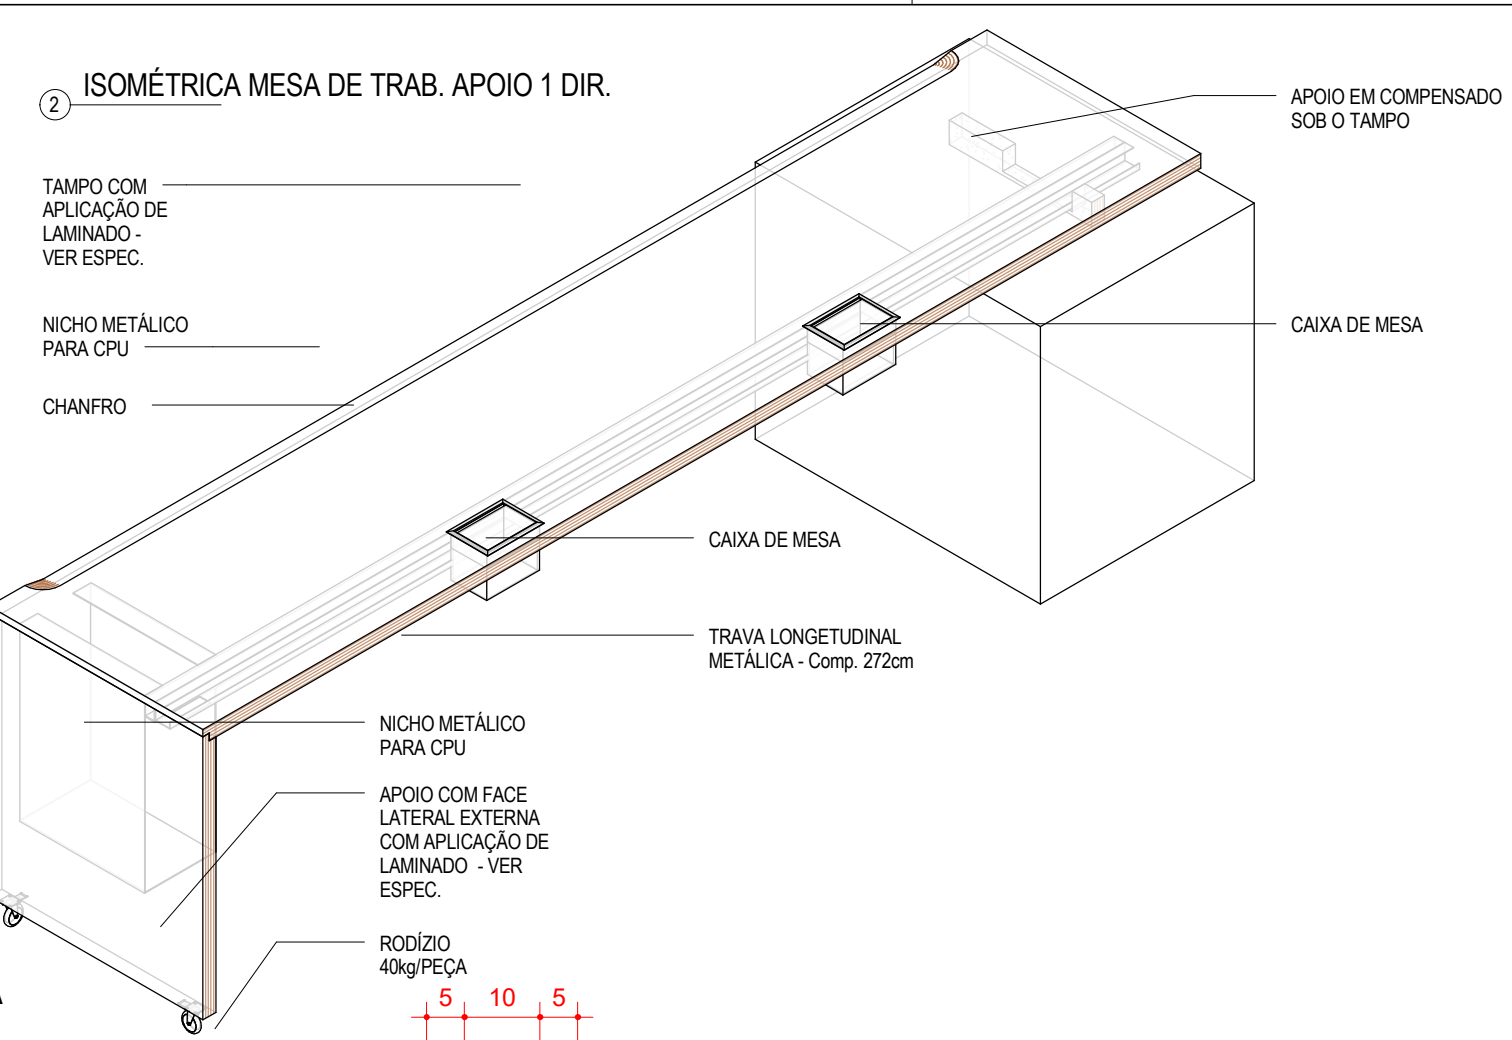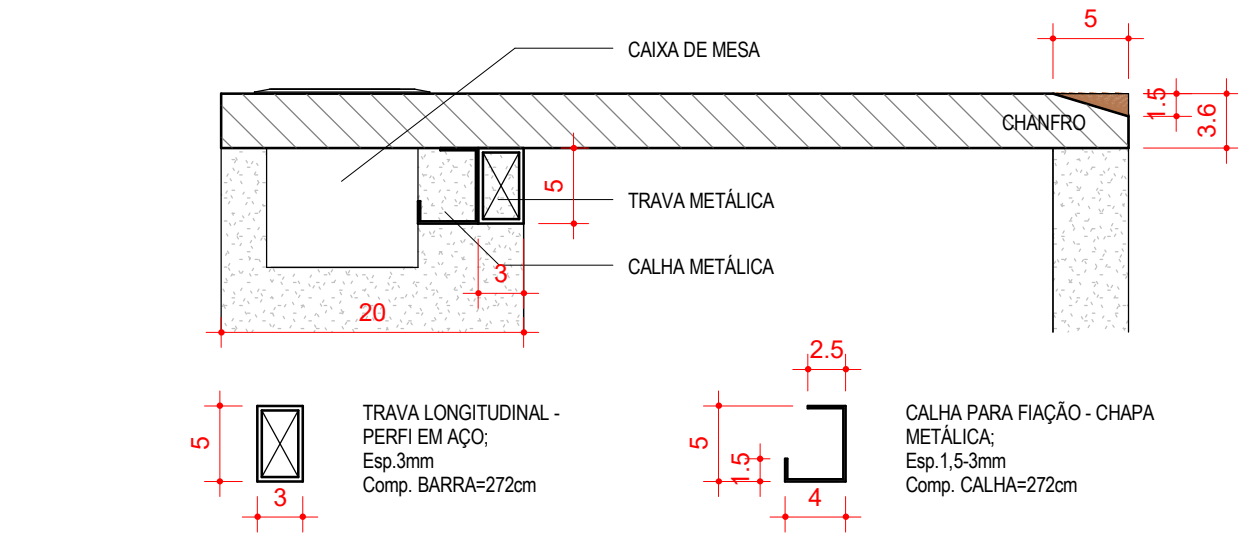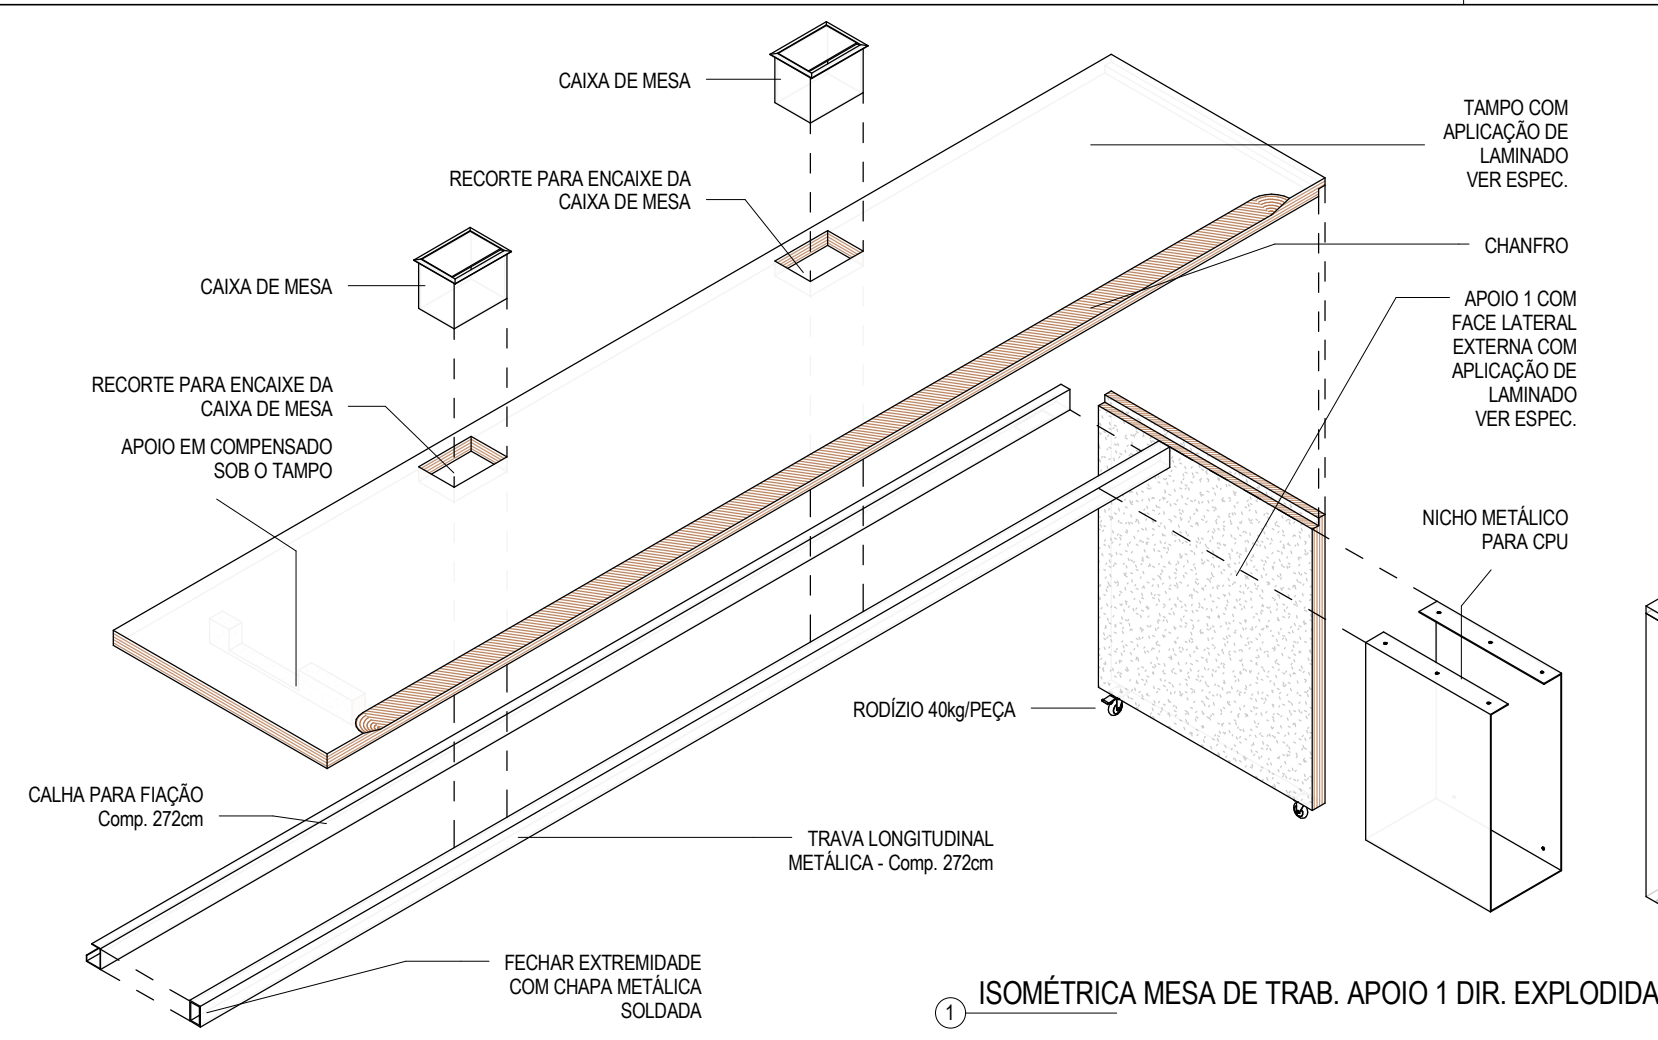

MESA DE TRABALHO. APOIO 1 DIREITO
2 UNIDADES MESA COBALTO + 2 UNIDADES MESA BRANCA
ESPECIFICAÇÕES:

ESTRUTURA EM COMPENSADO NAVAL VIROLA, Esp. 18mm;
Ref. COMPENSADO VIROLA NAVAL GLOBALPLAC OU SIMILAR.

COM EXCEÇÃO DO TAMPO E FACE LATERAL EXTERNA, QUE TÊM APLICAÇÃO DE LAMINADO, TODAS AS SUPERFÍCIES RESTANTES SÃO EM ACABAMENTO NATURAL, COM AS SEGUINTE ESPECIFICAÇÕES:

1º DEMÃO - APLICAR SELADOR CONCENTRADO DE NITROCELULOSE (APLICAÇÃO POR PISTOLA OU BONECA), SEGUIDO DE LIXAMENTO USANDO LIXA GRANA 320, Ref. SELADOR NC FUNDO 222.001 FARBEN;
2º DEMÃO - APLICAR SELADOR CONCENTRADO DE NITROCELULOSE (APLICAÇÃO POR PISTOLA OU BONECA), SEGUIDO DE LIXAMENTO USANDO LIXA GRANA 320, Ref. SELADOR NC FUNDO 222.001 FARBEN;
3º DEMÃO - APLICAR VERNIZ NITROCELULOSE SEMI FOSCO (APLICAÇÃO POR PISTOLA), Ref. VERNIZ NC SEMI FOSCO 242.031 FARBEN;

SUPERFÍCIES INTERNAS E FUNDOS, RECEBEM APENAS UMA DEMÃO DE SELADOR NC REFERENCIADO ANTERIORMENTE.

COMPONENTE NICHÔ METÁLICO PARA CPU E CALHA:
CHAPA DE METÁLICA DOBRADA CONFORME O PROJETO,
Esp. 1,5 -2,5mm, ACABAMENTO EM PINTURA BRANCA ELETROSTÁTICA.

REFORÇO METÁLICO:
BARRA EM AÇO, PERFIL RETANGULAR 30x50mm, Esp. 3mm, Comp. 272cm, ACABAMENTO EM PINTURA BRANCA ELETROSTÁTICA.

RODÍZIO GIRATÓRIO EM GEL COR FUMÊ COM FREIO;
ESTRUTURA EM AÇO CROMADA E POLIURETANO, BASE PARA 4 PARAFUSOS, FIXAÇÃO TIPO PARAFUSO UNIÃO;
CARGA Min. 40kg/PEÇA; DIÂMETRO: 50mm; ALTURA: 64mm
Ref. RODÍZIO GIRATÓRIO GEL TN MODELO RG50 FUMÊ COM FREIO FGVtn Brasil;
2 UNIDADES POR MESA;

ESPECIFICAÇÃO MESA BRANCA:
TAMPO E FACE EXTERNA DA LATERAL RECEBEM APLICAÇÃO DE LAMINADO MELAMINICO;
Ref. FORMICA STANDARD L515 BRANCO REAL TEXTURIZADO (TX).
CAIXA DE MESA:
CAIXA EM ALUMÍNIO INJETADO (COLARINHO E TAMPA), GUIA DE FUNDO EM TERMOPLÁSTICO DE ENGENHARIA ABS/PC-VO. PARA 4 BLOCOS DE ENERGIA OU TELECOMUNICAÇÕES. TAMPA COM ABERTURA MECÂNICA E PASSA CABOS TIPO RAMPA COM ABERTURA PARA CABOS DE ATÉ 10mm.
Ref. CAIXA DE ALUMÍNIO QT MOV OPEN BOX 4 BLOCOS, ACABAMENTO BRANCO QM 17040.02 PADRÃO KEYSTONE (3 BLOCOS TOMADA + 1 CEGO)
2 UNIDADES POR MESA.

ESPECIFICAÇÃO MESA COBALTO:
TAMPO E FACE EXTERNA DA LATERAL RECEBEM APLICAÇÃO DE LAMINADO MELAMINICO;
Ref. FORMICA STANDARD L118 COBALTO TEXTURIZADO (TX).
CAIXA DE MESA:
CAIXA EM ALUMÍNIO INJETADO (COLARINHO E TAMPA), GUIA DE FUNDO EM TERMOPLÁSTICO DE ENGENHARIA ABS/PC-VO. PARA 4 BLOCOS DE ENERGIA OU TELECOMUNICAÇÕES. TAMPA COM ABERTURA MECÂNICA E PASSA CABOS TIPO RAMPA COM ABERTURA PARA CABOS DE ATÉ 10mm.
Ref. CAIXA DE ALUMÍNIO QT MOV OPEN BOX 4 BLOCOS, ACABAMENTO CINZA QM 17040.01 PADRÃO KEYSTONE.
2 UNIDADES POR MESA.

DEVE-SE ATENTAR AS INSTRUÇÕES DE MONTAGEM E/OU INSTALAÇÃO, USO E/OU APLICAÇÃO RECOMENDADAS PELOS FABRICANTES DOS COMPONENTES E MATERIAS EMPREGADOS.


3 DETALHE PERFIL TRAVA LONGETUDINAL E CALHA
1:5

7 DET. JUNÇÃO DO APOIO.
1:5

4 CORTE MESA DE TRAB. APOIO 1 DIR.-C
1:10

5 CORTE MESA DE TRAB. APOIO 1 DIR.-D
1:10

ASSINATURA:		<div>[AT]</div> <div>PROJETO ARQUITETÔNICO RESPONSÁVEIS TÉCNICOS:</div> <div>ARYADNE DE ALBUQUERQUE CAU: A105825-8</div> <div>JOÃO ANTONIO TEIXEIRA DOS SANTOS CAU: A107003-7</div>	AVENIDA MONTEIRO LOBATO, 1214, SALA 05 AKI CORPORAÇÕES - ZONA 08 87050-280 - MARINGÁ - PR TEL. 3123-8808 www.albuquerquefeixeira.com - arquitetos@albuquerquefeixeira.com		<table><tr><th rowspan="5">REVISÕES</th><th>REVISÃO</th><th>ASSUNTO</th><th>DATA</th><th>ETAPA</th></tr><tr><td>03</td><td>PROJETO EXECUTIVO DE ARQUITETURA DE INTERIORES</td><td>22/11/2016</td><td>ENTREGA 04</td></tr><tr><td>02</td><td>PROJETO EXECUTIVO DE ARQUITETURA DE INTERIORES</td><td>31/10/2016</td><td>ENTREGA 03</td></tr><tr><td>01</td><td>PROJETO EXECUTIVO DE ARQUITETURA DE INTERIORES</td><td>26/09/2016</td><td>ENTREGA 02</td></tr><tr><td>00</td><td>PROJETO EXECUTIVO DE ARQUITETURA DE INTERIORES</td><td>15/08/2016</td><td>ENTREGA 01</td></tr></table>		REVISÕES	REVISÃO	ASSUNTO	DATA	ETAPA	03	PROJETO EXECUTIVO DE ARQUITETURA DE INTERIORES	22/11/2016	ENTREGA 04	02	PROJETO EXECUTIVO DE ARQUITETURA DE INTERIORES	31/10/2016	ENTREGA 03	01	PROJETO EXECUTIVO DE ARQUITETURA DE INTERIORES	26/09/2016	ENTREGA 02	00	PROJETO EXECUTIVO DE ARQUITETURA DE INTERIORES	15/08/2016	ENTREGA 01
REVISÕES	REVISÃO		ASSUNTO	DATA	ETAPA																						
	03		PROJETO EXECUTIVO DE ARQUITETURA DE INTERIORES	22/11/2016	ENTREGA 04																						
	02		PROJETO EXECUTIVO DE ARQUITETURA DE INTERIORES	31/10/2016	ENTREGA 03																						
	01	PROJETO EXECUTIVO DE ARQUITETURA DE INTERIORES	26/09/2016	ENTREGA 02																							
	00	PROJETO EXECUTIVO DE ARQUITETURA DE INTERIORES	15/08/2016	ENTREGA 01																							
LUIZ ALBERTO DE SOUZA - PRESIDENTE DO CAU/SC		CONTRATANTE	CONSELHO DE ARQUITETURA E URBANISMO DE SANTA CATARINA - CAU/SC		<div>DOCUMENTO EMITIDO PARA:</div> <div><div><input type="checkbox"/> ESTUDO</div><div><input type="checkbox"/> APROVAÇÃO DO CLIENTE</div><div><input type="checkbox"/> APROVAÇÃO LEGAL</div></div> <div><div><input type="checkbox"/> PROJ. COMPLEMENTARES</div><div><input type="checkbox"/> ORÇAMENTOS</div><div><input checked="" type="checkbox"/> EXECUÇÃO</div></div>																						
CAU: A105825-8 ARYADNE DE ALBUQUERQUE		CAU: A107003-7 JOÃO ANTONIO TEIXEIRA DOS SANTOS	CONTEÚDO:		ETAPA:																						
OBSERVAÇÕES: - CONFERIR MEDIDAS NO LOCAL; - EM CASO DE CONFLITO DE COTAS, PREVALECE A DO DESENHO DE MENOR ESCALA; - EM CASO DE DÚVIDA, CONSULTE SEMPRE O ARQUITETO.			MESA DE TRABALHO APOIO DIREITO		PROJ. EXECUTIVO																						
					<div>ESCALA:</div> <div>Como indicado</div> <div>REVISÃO:</div> <div>03</div> <div>DATA:</div> <div>22/11/2016</div> <div>FOLHA:</div> <div>41/49</div>																						

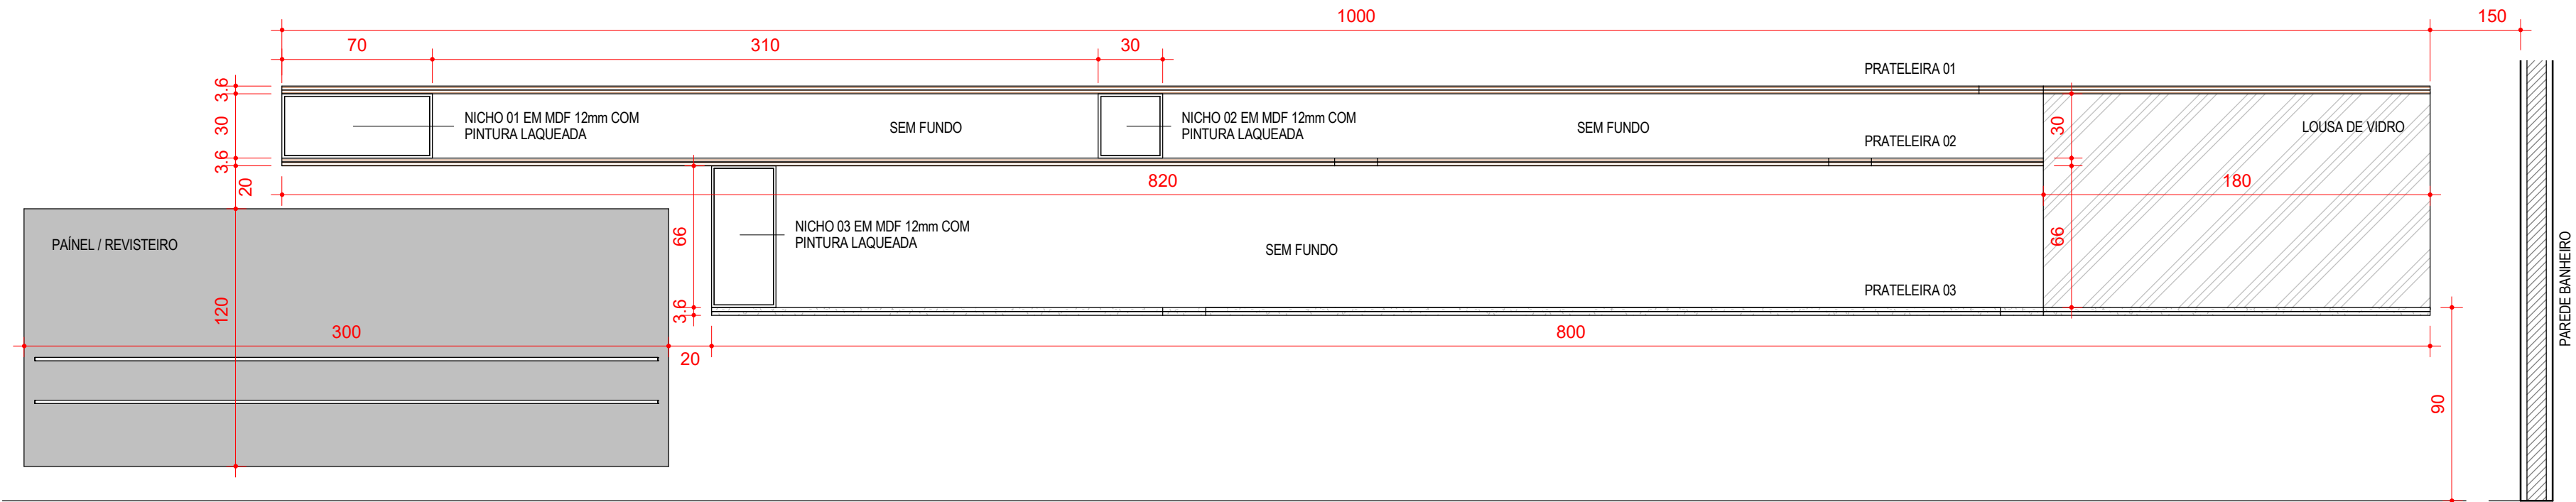

1 ELEVÇÃO PRATELEIRAS/LOUSA E REVISTEIRO
1 : 25

**PAINEL MULTIFUNCIONAL
1 UNIDADE - ESPECIFICAÇÕES:**

ESTRUTRA EM COMPENSADO NAVAL VIROLA, Esp. 18mm;
Ref. COMPENSADO VIROLA NAVAL GLOBALPLAC OU SIMILAR.
NICHOS EM MDF 12mm, Ref. MDF NATURAL BERNECK GLOBALPLAC(2,75x1,60m) OU SIMILAR.


PRATELEIRAS EM ACABAMENTO NATURAL, COM AS SEGUINTEES ESPECIFICAÇÕES:
1º DEMÃO - APLICAR SELADOR CONCENTRADO DE NITROCELULOSE (APLICAÇÃO POR PISTOLA OU BONECA), SEGUIDO DE LIXAMENTO USANDO LIXA GRANA 320, Ref. SELADOR NC FUNDO 222.001 FARBEN;
2º DEMÃO - APLICAR SELADOR CONCENTRADO DE NITROCELULOSE (APLICAÇÃO POR PISTOLA OU BONECA), SEGUIDO DE LIXAMENTO USANDO LIXA GRANA 320, Ref. SELADOR NC FUNDO 222.001 FARBEN;
3º DEMÃO - APLICAR VERNIZ NITROCELULOSE SEMI FOSCO (APLICAÇÃO POR PISTOLA), Ref. VERNIZ NC SEMI FOSCO 242.031 FARBEN;

NICHOS:
NICHOS EM MDF 12mm;
ACABAMENTO LAQUEADO NAS SEGUINTEES ESPECIFICAÇÕES:
1º APLICAR MASSA BRANCA Ref. FARBEN 206.000, PARA CORRIGIR IMPERFEIÇÕES DA MADEIRA, APÓS SECAGEM PROMOVER O LIXAMENTO COM LIXA GRANA 150 ATÉ 240;
2º REMOVER COM AR OU PANO SECO E LIMPO O PÓ OU RESÍDUOS DO LIXAMENTO;
3º APLICAR DE 2-3 DEMÃOS DE PRIMER NITROCELULOSE BRANCO Ref. PRIMER NC BRANCO FABER 212.134, LIXANDO ENTRE AS DEMÃOS COM LIXA GRANA 320;
4º APLICAR 2 DEMÃO DE LACA NITROCELULOSE SEMI FOSCO Ref. LACA NITROCELULOSE FARBEN COR BRANCA.


LOUSA:
VIDRO 6mm, TEMPERADO COM APLICAÇÃO DE PELÍCULA ADESIVA BRANCA.

PAINEL/REVISTEIRO:
PAINEL EM COMPENSADO 10mm COM APLICAÇÃO DE LAMINADO MELAMÍNICO, FORMICA STANDARD L118 COBALTO TEXTURIZADO (TX);
INSTALAÇÃO POR APOIO TIPO "MÃO-AMIGA"


DEVE-SE ATENTAR AS INSTRUÇÕES DE MONTAGEM E/OU INSTALAÇÃO, USO E/OU APLICAÇÃO RECOMENDADAS PELOS FABRICANTES DOS COMPONENTES E MATERIAS EMPREGADOS.

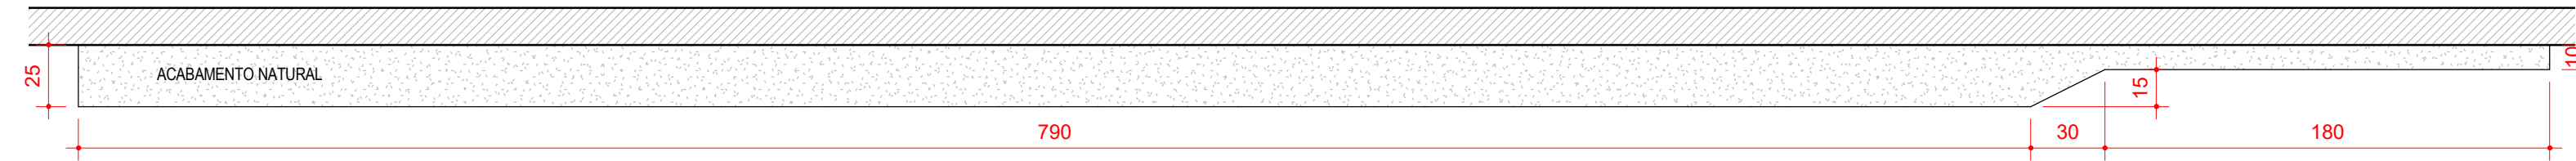

2 VISTA SUPERIOR PRATELEIRA 01
1 : 25

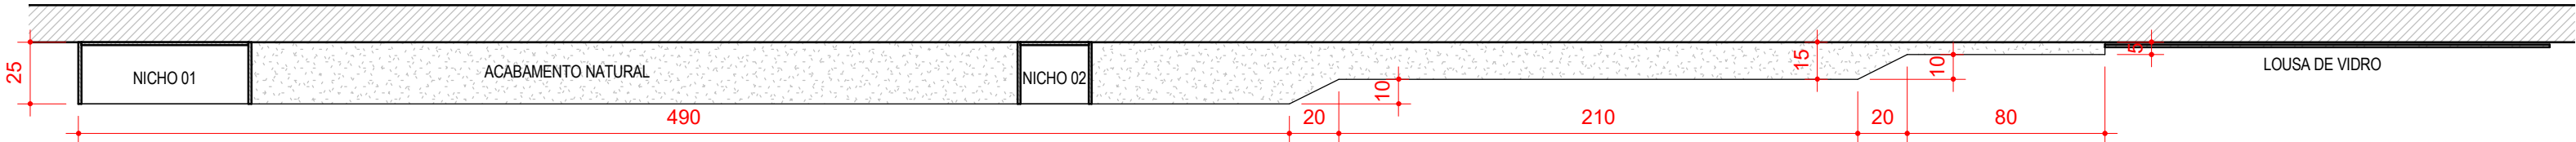

3 VISTA SUPERIOR PRATELEIRA 02
1 : 25

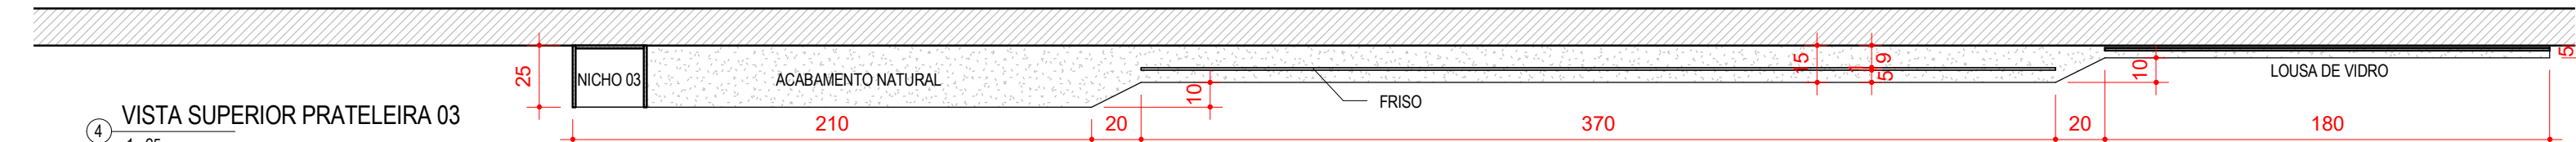

4 VISTA SUPERIOR PRATELEIRA 03
1 : 25

ASSINATURA:

LUIZ ALBERTO DE SOUZA - PRESIDENTE DO CAU/SC
CONTRATANTE

CAU: A105825-8 ARYADNE DE ALBUQUERQUE

CAU: A107003-7 JOÃO ANTONIO TEIXEIRA DOS SANTOS

OBSERVAÇÕES:
- CONFERIR MEDIDAS NO LOCAL;
- EM CASO DE CONFLITO DE COTAS, PREVALECE A DO DESENHO DE MENOR ESCALA;
- EM CASO DE DÚVIDA, CONSULTE SEMPRE O ARQUITETO.

[AT]

PROJETO ARQUITETÔNICO
RESPONSÁVEIS TÉCNICOS:

ARYADNE DE ALBUQUERQUE
CAU: A105825-8

JOÃO ANTONIO TEIXEIRA DOS SANTOS
CAU: A107003-7

AVENIDA MONTEIRO LOBATO, 1214, SALA 05 AKI CORPORAÇÕES - ZONA 08 87050-280 - MARINGÁ - PR
TEL. 3123-8808 www.albuquerqueteixeira.com - arquitetos@albuquerqueteixeira.com

PROJETO
PROJETO DE INTERIORES PARA GERENCIA TÉCNICA - CAU/SC
Avenida Prefeito Osmar Cunha, nº 260, Ed. Royal Business Center - Florianópolis - SC

CONTRATANTE:
CONSELHO DE ARQUITETURA E URBANISMO DE SANTA CATARINA - CAU/SC

CONTEÚDO:
PAINEL MULTIFUNCIONAL - CONJUNTO DE PRATELEIRAS/LOUSA E REVISTEIRO

ETAPA:
PROJ. EXECUTIVO

	REVISÃO	ASSUNTO	DATA	ETAPA
REVISÕES	03	PROJETO EXECUTIVO DE ARQUITETURA DE INTERIORES	22/11/2016	ENTREGA 04
	02	PROJETO EXECUTIVO DE ARQUITETURA DE INTERIORES	31/10/2016	ENTREGA 03
	01	PROJETO EXECUTIVO DE ARQUITETURA DE INTERIORES	26/09/2016	ENTREGA 02
	00	PROJETO EXECUTIVO DE ARQUITETURA DE INTERIORES	15/08/2016	ENTREGA 01

DOCUMENTO EMITIDO PARA:

☐ ESTUDO ☐ PROJ. COMPLEMENTARES

☐ APROVAÇÃO DO CLIENTE ☐ ORÇAMENTOS


☐ APROVAÇÃO LEGAL ☒ EXECUÇÃO

ESCALA:
1 : 25


DATA:
22/11/2016

REVISÃO:
03

FOLHA:
42/49

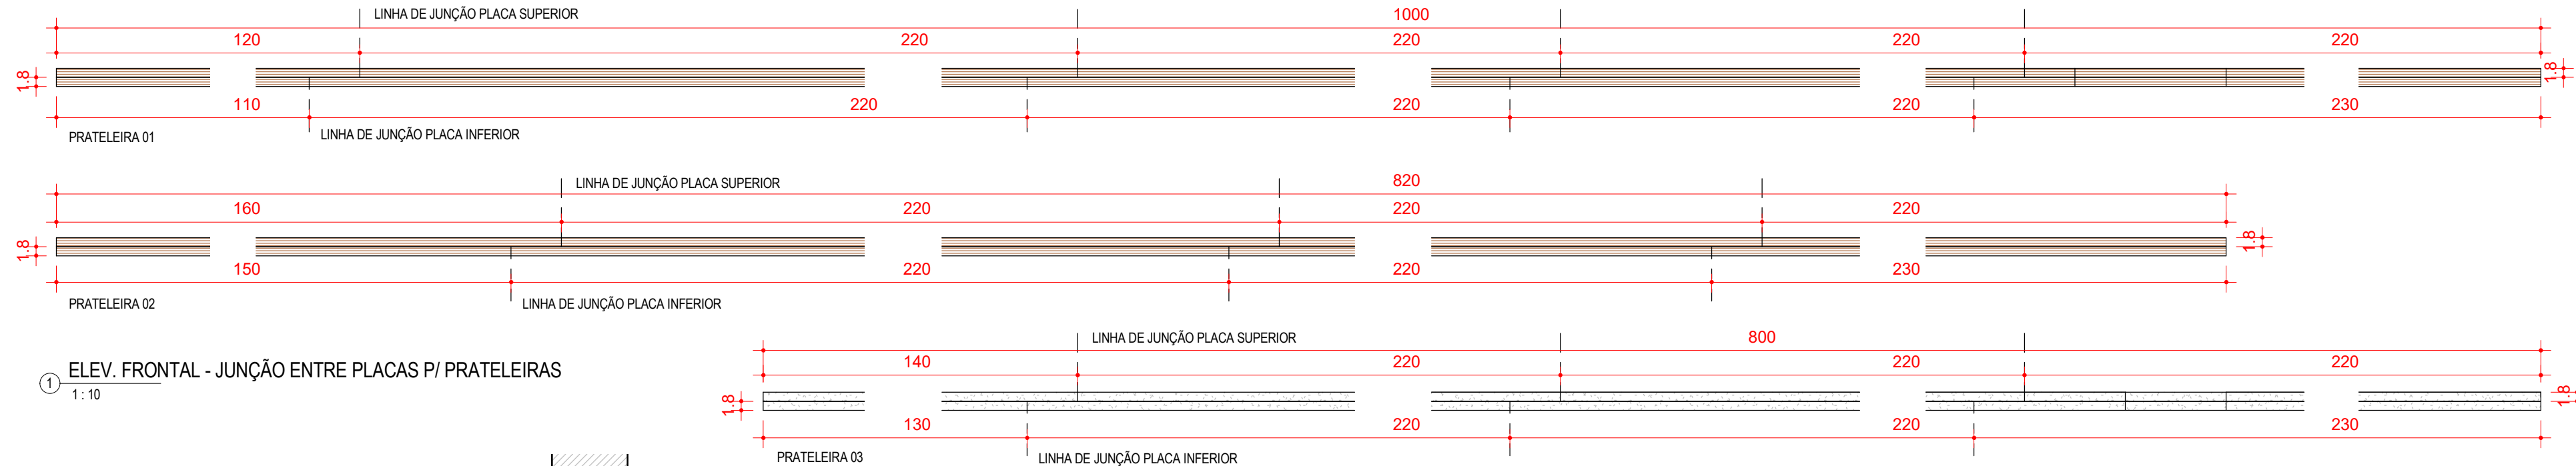


1 ELEV. FRONTAL - JUNÇÃO ENTRE PLACAS P/ PRATELEIRAS
1 : 10

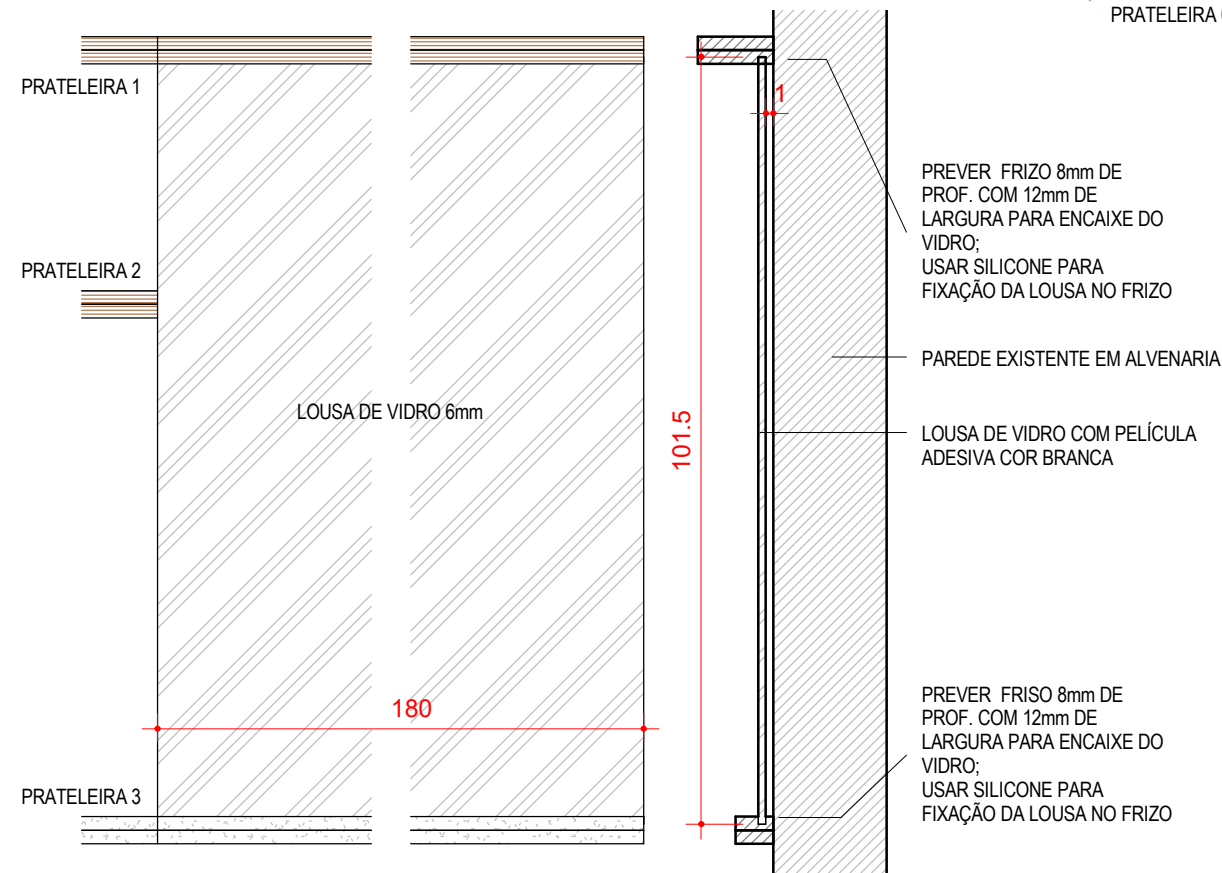

2 ELEV. FRONTAL LOUSA DE VIDRO
1 : 10

4 CORTE LOUSA DE VIDRO
1 : 10

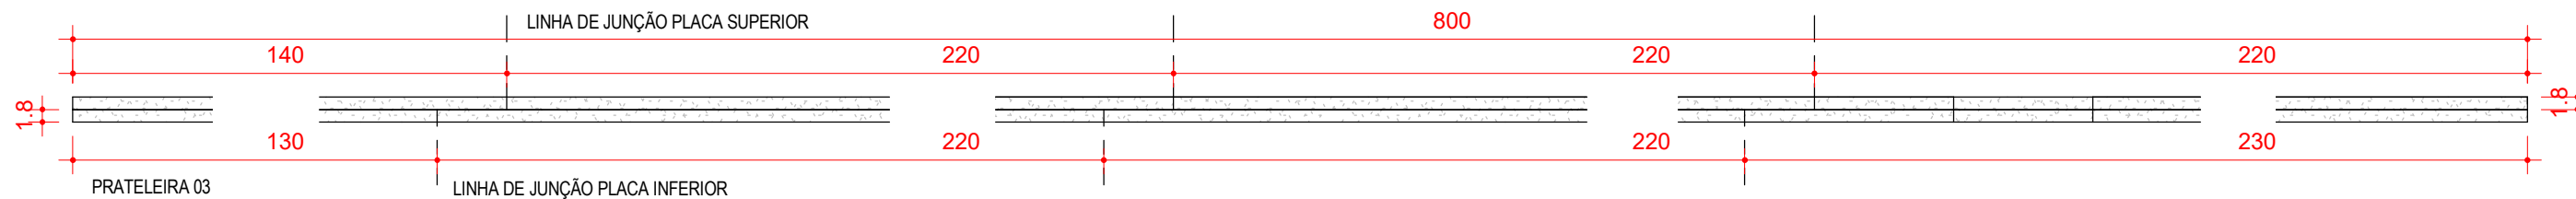

3 ELEV. FRONTAL NICHOS
1 : 10

PAINEL MULTIFUNCIONAL
1 UNIDADE - ESPECIFICAÇÕES:

ESTRUTRA EM COMPENSADO NAVAL VIROLA, Esp. 18mm;
Ref. COMPENSADO VIROLA NAVAL GLOBALPLAC OU SIMILAR.
NICHOS EM MDF 12mm, Ref. MDF NATURAL BERNECK GLOBALPLAC(2,75x1,60m) OU SIMILAR.

PRATELEIRAS EM ACABAMENTO NATURAL, COM AS SEGUINTE ESPECIFICAÇÕES:
1º DEMÃO - APLICAR SELADOR CONCENTRADO DE NITROCELULOSE (APLICAÇÃO POR PISTOLA OU BONECA), SEGUIDO DE LIXAMENTO USANDO LIXA GRANA 320, Ref. SELADOR NC FUNDO 222.001 FARBEN;
2º DEMÃO - APLICAR SELADOR CONCENTRADO DE NITROCELULOSE (APLICAÇÃO POR PISTOLA OU BONECA), SEGUIDO DE LIXAMENTO USANDO LIXA GRANA 320, Ref. SELADOR NC FUNDO 222.001 FARBEN;
3º DEMÃO - APLICAR VERNIZ NITROCELULOSE SEMI FOSCO (APLICAÇÃO POR PISTOLA), Ref. VERNIZ NC SEMI FOSCO 242.031 FARBEN;

NICHOS:
NICHOS EM MDF 12mm;
ACABAMENTO LAQUEADO NAS SEGUINTE ESPECIFICAÇÕES:
1º APLICAR MASSA BRANCA Ref. FARBEN 206.000, PARA CORRIGIR IMPERFEIÇÕES DA MADEIRA. APÓS SECAGEM PROMOVER O LIXAMENTO COM LIXA GRANA 150 ATÉ 240;
2º REMOVER COM AR OU PANO SECO E LIMPO O PÓ OU RESÍDUOS DO LIXAMENTO;
3º APLICAR DE 2-3 DEMÃOS DE PRIMER NITROCELULOSE BRANCO Ref. PRIMER NC BRANCO FABER 212.134, LIXANDO ENTRE AS DEMÃOS COM LIXA GRANA 320;
4º APLICAR 2 DEMÃO DE LACA NITROCELULOSE SEMI FOSCO Ref. LACA NITROCELULOSE FARBEN COR BRANCA.

LOUSA:
VIDRO 6mm, TEMPERADO COM APLICAÇÃO DE PELÍCULA ADESIVA BRANCA.

PAINEL/REVISTEIRO:
PAINEL EM COMPENSADO 10mm COM APLICAÇÃO DE LAMINADO MELAMÍNICO, FORMICA STANDARD L118 COBALTO TEXTURIZADO (TX);
INSTALAÇÃO POR APOIO TIPO "MÃO-AMIGA"

DEVE-SE ATENTAR AS INSTRUÇÕES DE MONTAGEM E/OU INSTALAÇÃO, USO E/OU APLICAÇÃO RECOMENDADAS PELOS FABRICANTES DOS COMPONENTES E MATERIAS EMPREGADOS.

ASSINATURA:

LUIZ ALBERTO DE SOUZA - PRESIDENTE DO CAU/SC

CONTRATANTE

CAU: A105825-8

ARYADNE DE ALBUQUERQUE

CAU: A107003-7

JOÃO ANTONIO TEIXEIRA DOS SANTOS

OBSERVAÇÕES:

- CONFERIR MEDIDAS NO LOCAL;

- EM CASO DE CONFLITO DE COTAS, PREVALECE A DO DESENHO DE MENOR ESCALA;

- EM CASO DE DÚVIDA, CONSULTE SEMPRE O ARQUITETO;

[AT]

PROJETO ARQUITETÔNICO

RESPONSÁVEIS TÉCNICOS:

ARYADNE DE ALBUQUERQUE

CAU: A105825-8

JOÃO ANTONIO TEIXEIRA DOS SANTOS

CAU: A107003-7

AVENIDA MONTEIRO LOBATO, 1214, SALA 05 AKI CORPORAÇÕES - ZONA 08 87050-280 - MARINGA - PR

TEL. 3123-8808

www.albuquerquefeixeira.com

-

arquitetos@albuquerquefeixeira.com

PROJETO

PROJETO DE INTERIORES PARA GERENCIA TÉCNICA - CAU/SC

Avenida Prefeito Osmar Cunha, nº 260, Ed. Royal Business Center - Florianópolis - SC

CONTRATANTE:

CONSELHO DE ARQUITETURA E URBANISMO DE SANTA CATARINA - CAU/SC

CONTEÚDO:

ETAPA:

PAINEL MULTIFUNCIONAL - CONJUNTO DE

PROJ. EXECUTIVO

PRATELEIRAS/LOUSA E REVISTEIRO

REVISÃO

REVISÕES

03

02

01

00

ASSUNTO

PROJETO EXECUTIVO DE ARQUITETURA DE INTERIORES

PROJETO EXECUTIVO DE ARQUITETURA DE INTERIORES

PROJETO EXECUTIVO DE ARQUITETURA DE INTERIORES

PROJETO EXECUTIVO DE ARQUITETURA DE INTERIORES

DATA

22/11/2016

31/10/2016

26/09/2016

15/08/2016

ETAPA

ENTREGA 04

ENTREGA 03

ENTREGA 02

ENTREGA 01

DOCUMENTO EMITIDO PARA:

☐ ESTUDO

☐ APROVAÇÃO DO CLIENTE

☐ APROVAÇÃO LEGAL

☐ PROJ. COMPLEMENTARES

☐ ORÇAMENTOS

☒ EXECUÇÃO

ESCALA:

1 : 10

REVISÃO:




03

DATA:

22/11/2016

FOLHA:

43/49

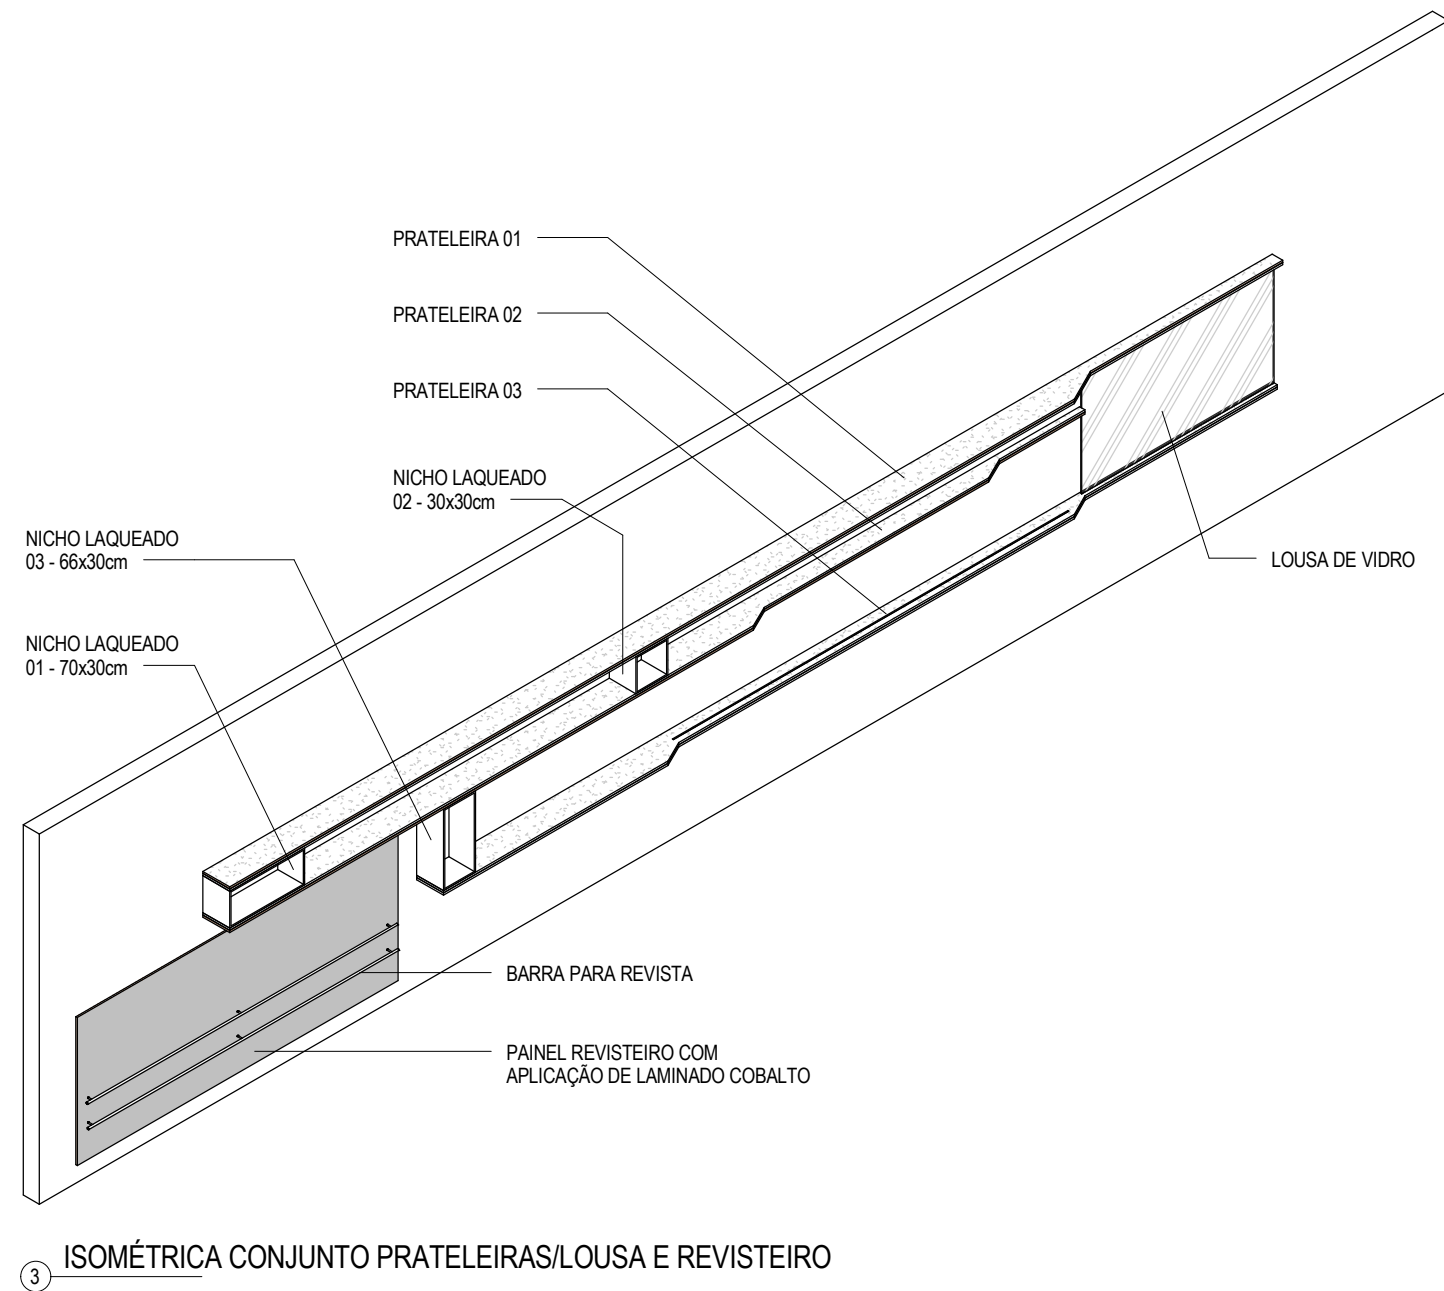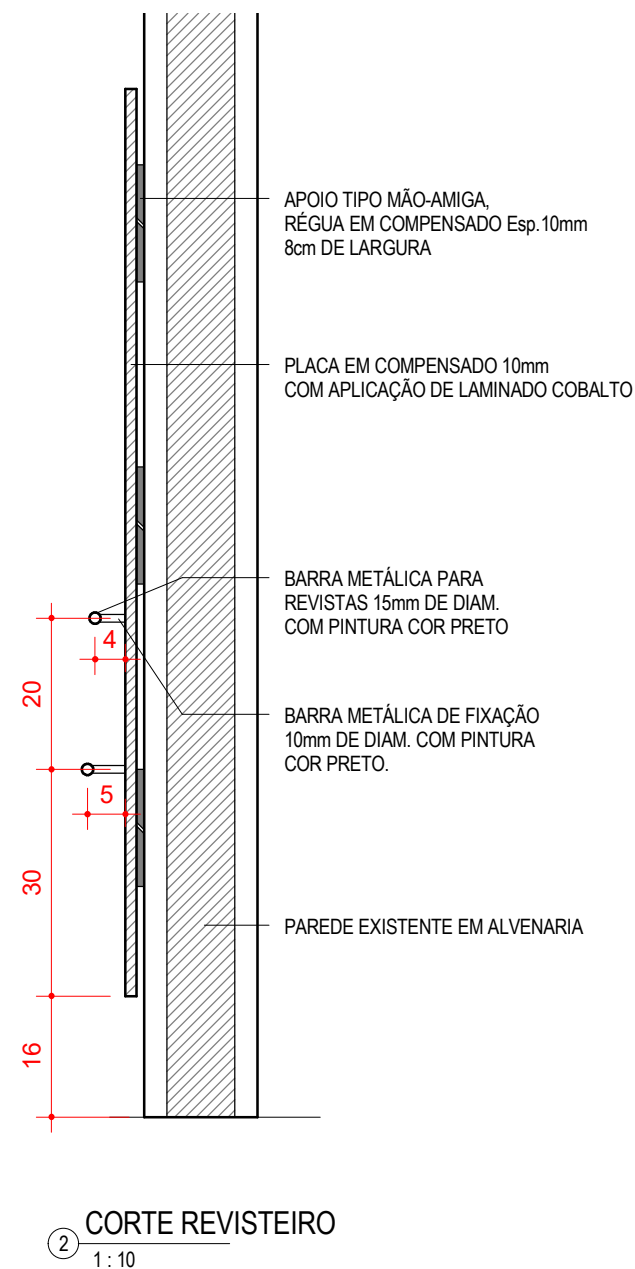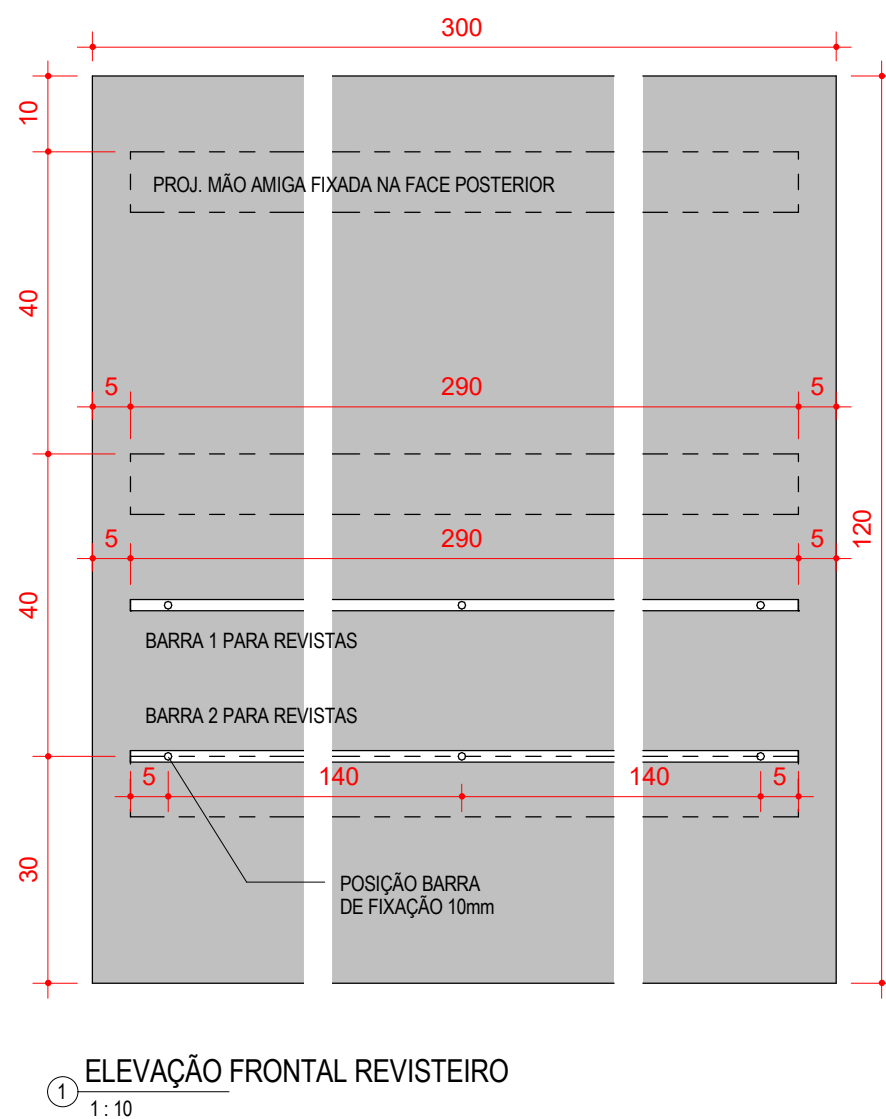

PAINEL MULTIFUNCIONAL
1 UNIDADE - ESPECIFICAÇÕES:

ESTRUTRA EM COMPENSADO NAVAL VIOLA, Esp.
18mm;
Ref. COMPENSADO VIOLA NAVAL GLOBALPLAC OU
SIMILAR.
NICHOS EM MDF 12mm, Ref. MDF NATURAL BERNECK
GLOBALPLAC(2,75x1,60m) OU SIMILAR.

PRATELEIRAS EM ACABAMENTO NATURAL COM AS SEGUINTE ESPECIFICAÇÕES:

1º DEMÃO - APLICAR SELADOR CONCENTRADO DE NITROCELULOSE (APLICAÇÃO POR PISTOLA OU BONECA), SEGUIDO DE LIXAMENTO USANDO LIXA GRANA 320, Ref. SELADOR NC FUNDO 222.001 FARBEN;

2º DEMÃO - APLICAR SELADOR CONCENTRADO DE NITROCELULOSE (APLICAÇÃO POR PISTOLA OU BONECA), SEGUIDO DE LIXAMENTO USANDO LIXA GRANA 320, Ref. SELADOR NC FUNDO 222.001 FARBEN;

3º DEMÃO - APLICAR VERNIZ NITROCELULOSE SEMI FOSCO (APLICAÇÃO POR PISTOLA), Ref. VERNIZ NC SEMI FOSCO 242.031 FARBEN;

NICHOS:
NICHOS EM MDF 12mm;
ACABAMENTO O LAQUEADO NAS SEGUINTE
ESPECIFICAÇÕES:
1º APLICAR MASSA BRANCA Ref. FARBEN 206.000, PARA
CORRIGIR IMPERFEIÇÕES DA MADEIRA. APÓS
SECAREM PROMOVER O LIXAMENTO COM LIXA GRANA
150 ATÉ 240;
2º REMOVER COM AR OU PANO SECO E LIMPO O PÓ OU
RESÍDUOS DO LIXAMENTO;
3º APLICAR DE 2-3 DEMÃOS DE PRIMER
NITROCELULOSE BRANCO Ref. PRIMER NC BRANCO
FABER 212.134, LIXANDO ENTRE AS DEMÃOS COM LIXA
GRANA 320;
4º APLICAR 2 DEMÃO DE LACA NITROCELULOSE SEMI
FOSCO Ref. LACA NITROCELULOSE FARBEN COR
BRANCA.

LOUSA:
VIDRO 6mm, TEMPERADO COM APLICAÇÃO DE
PELÍCULA ADESIVA BRANCA.

PAINEL/REVISTEIRO:
PAINEL EM COMPENSADO 10mm COM APLICAÇÃO DE
LAMINADO MELAMÍNICO, FORMICA STANDARD L118
COBALTO TEXTURIZADO (TX);
INSTALAÇÃO POR APOIO TIPO "MÃO-AMIGA"

DEVE-SE ATENTAR AS INSTRUÇÕES DE MONTAGEM E/OU INSTALAÇÃO, USO E/OU APLICAÇÃO RECOMENDADAS PELOS FABRICANTES DOS COMPONENTES E MATERIAS EMPREGADOS.

ASSINATURA:

LUIZ ALBERTO DE SOUZA - PRESIDENTE DO CAU/SC

CONTRATANTE

CAU: A105825-8 ARYADNE DE ALBUQUERQUE

CAU: A107003-7 JOÃO ANTONIO TEIXEIRA DOS SANTOS

OBSERVAÇÕES:

- CONFERIR MEDIDAS NO LOCAL;
- EM CASO DE CONFLITO DE COTAS, PREVALECE A DO DESENHO DE MENOR ESCALA;
- EM CASO DE DÚVIDA, CONSULTE SEMPRE O ARQUITETO;

[AT]

PROJETO ARQUITETÔNICO
RESPONSÁVEIS TÉCNICOS:

ARYADNE DE ALBUQUERQUE
CAU: A105825-8

JOÃO ANTONIO TEIXEIRA DOS SANTOS
CAU: A107003-7

AVENIDA MONTEIRO LOBATO, 1214, SALA 05 AKI CORPORAÇÕES - ZONA 08 87050-280 - MARINGÁ - PR
TEL. 3123-8808 www.albuquerquefeixeira.com - arquitetos@albuquerquefeixeira.com

PROJETO
PROJETO DE INTERIORES PARA GERENCIA TÉCNICA - CAU/SC
Avenida Prefeito Osmar Cunha, nº 260, Ed. Royal Business Center - Florianópolis - SC

CONTRATANTE:
CONSELHO DE ARQUITETURA E URBANISMO DE SANTA CATARINA - CAU/SC

CONTEÚDO: CONJUNTO DE PRATELEIRAS/LOUSA E REVISTEIRO	ETAPA: PROJ. EXECUTIVO
---	---------------------------

REVISÃO		ASSUNTO	DATA	ETAPA
REVISÕES	03	PROJETO EXECUTIVO DE ARQUITETURA DE INTERIORES	22/11/2016	ENTREGA 04
	02	PROJETO EXECUTIVO DE ARQUITETURA DE INTERIORES	31/10/2016	ENTREGA 03
	01	PROJETO EXECUTIVO DE ARQUITETURA DE INTERIORES	26/09/2016	ENTREGA 02
	00	PROJETO EXECUTIVO DE ARQUITETURA DE INTERIORES	15/08/2016	ENTREGA 01

DOCUMENTO EMITIDO PARA:

☐ ESTUDO
☐ PROJ. COMPLEMENTARES

☐ APROVAÇÃO DO CLIENTE
☐ ORÇAMENTOS

☐ APROVAÇÃO LEGAL
☒ EXECUÇÃO

ESCALA:

1 : 10

DATA:


22/11/2016

REVISÃO:


03

FOLHA:


44/49

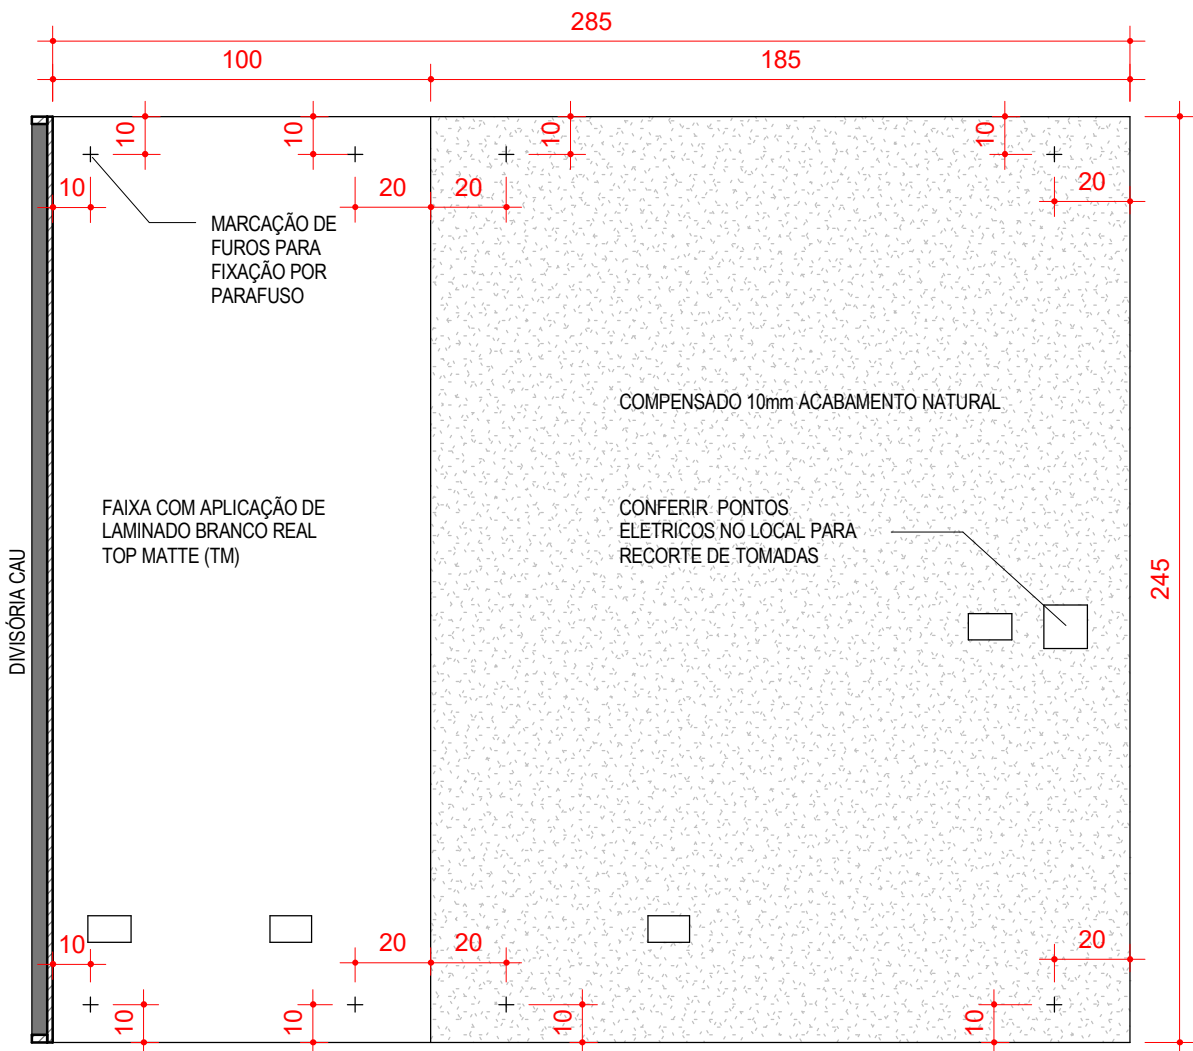

1 ELEVÇÃO FRONTAL PAINEL
1 : 20

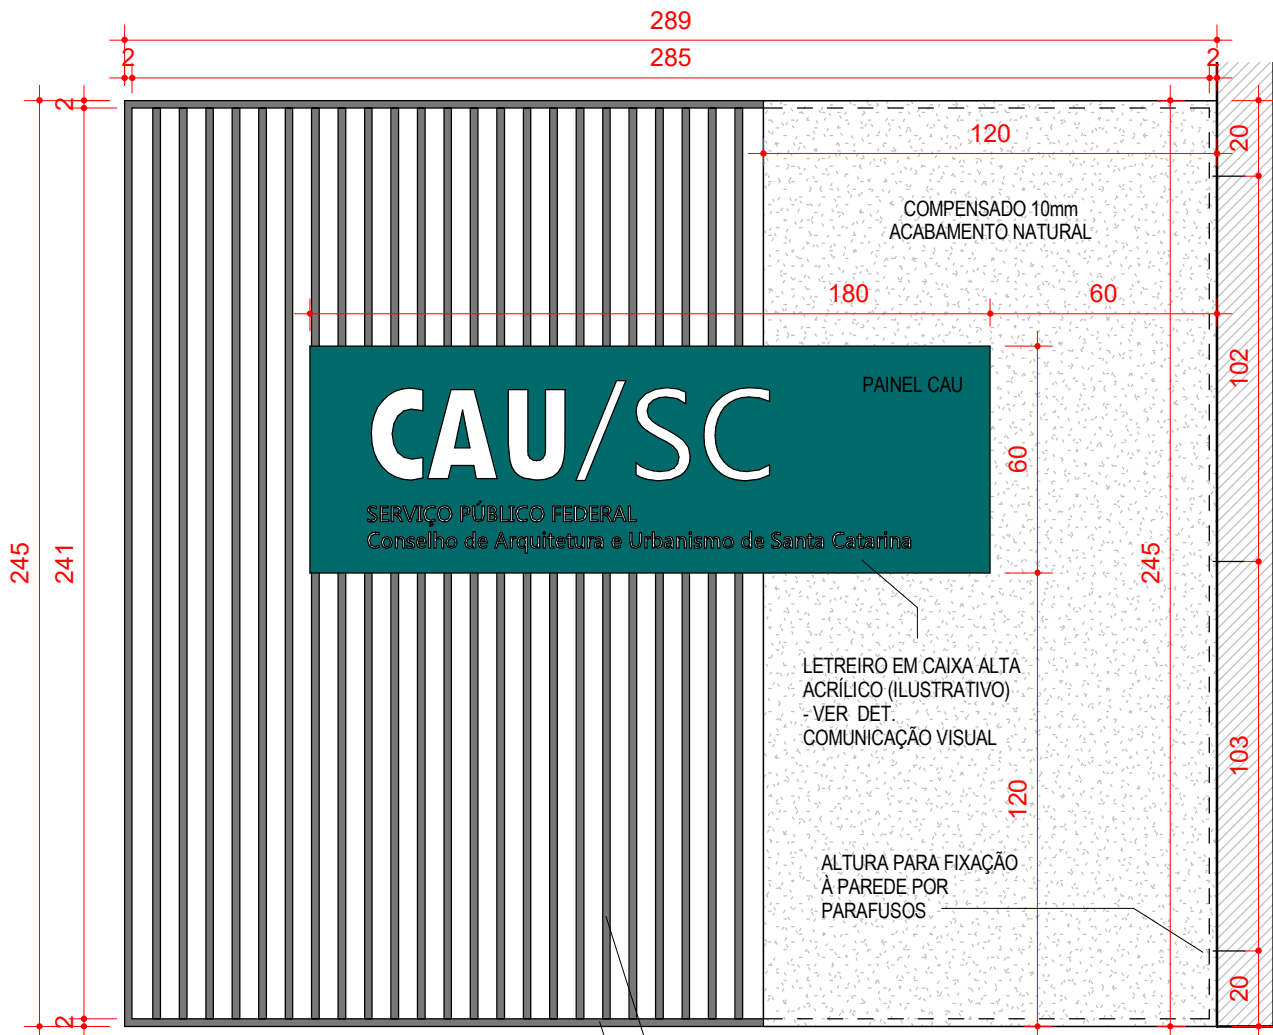


2 ELEVÇÃO FRONTAL DIVISÓRIA CAU
1 : 20

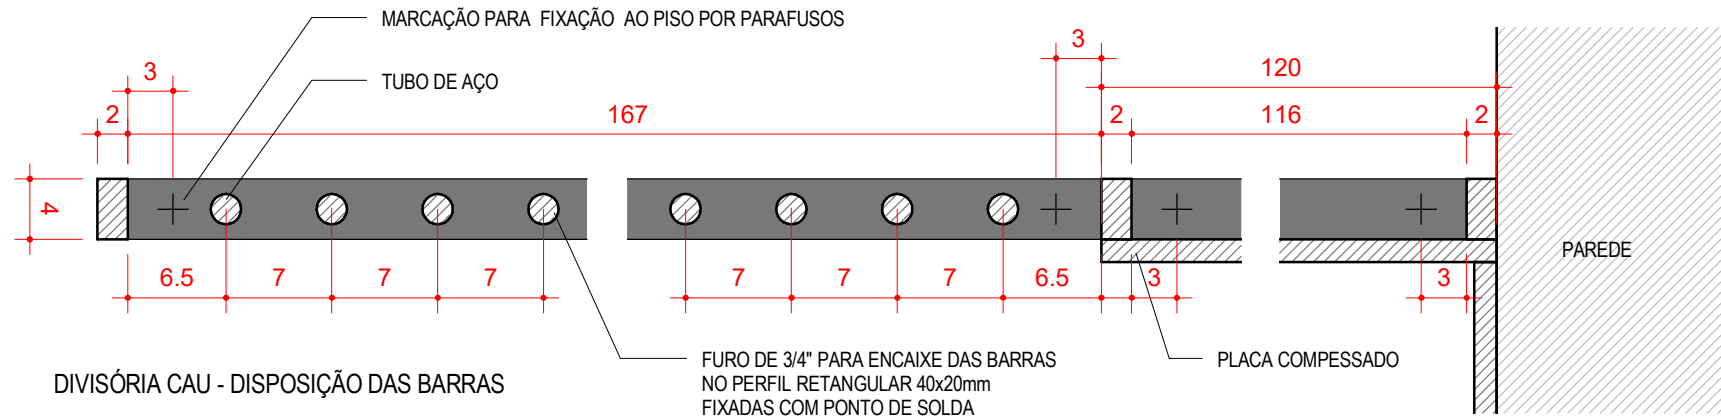

DIVISÓRIA CAU - DISPOSIÇÃO DAS BARRAS

TUBO DE AÇO GALVANIZADO CIRCULAR, Diam. 3/4" Esp. 2mm Ref. GERDAU OU SIMILAR, ACABAMENTO EM PINTURA ESMALTE ACETINADO NA COR PRETO (DUAS DEMÃO)

TUBO DE AÇO GALVANIZADO RETANGULAR, BITOLA 40x20mm Esp. 3mm Ref. GERDAU OU SIMILAR, ACABAMENTO EM PINTURA ESMALTE ACETINADO NA COR PRETO (DUAS DEMÃO)

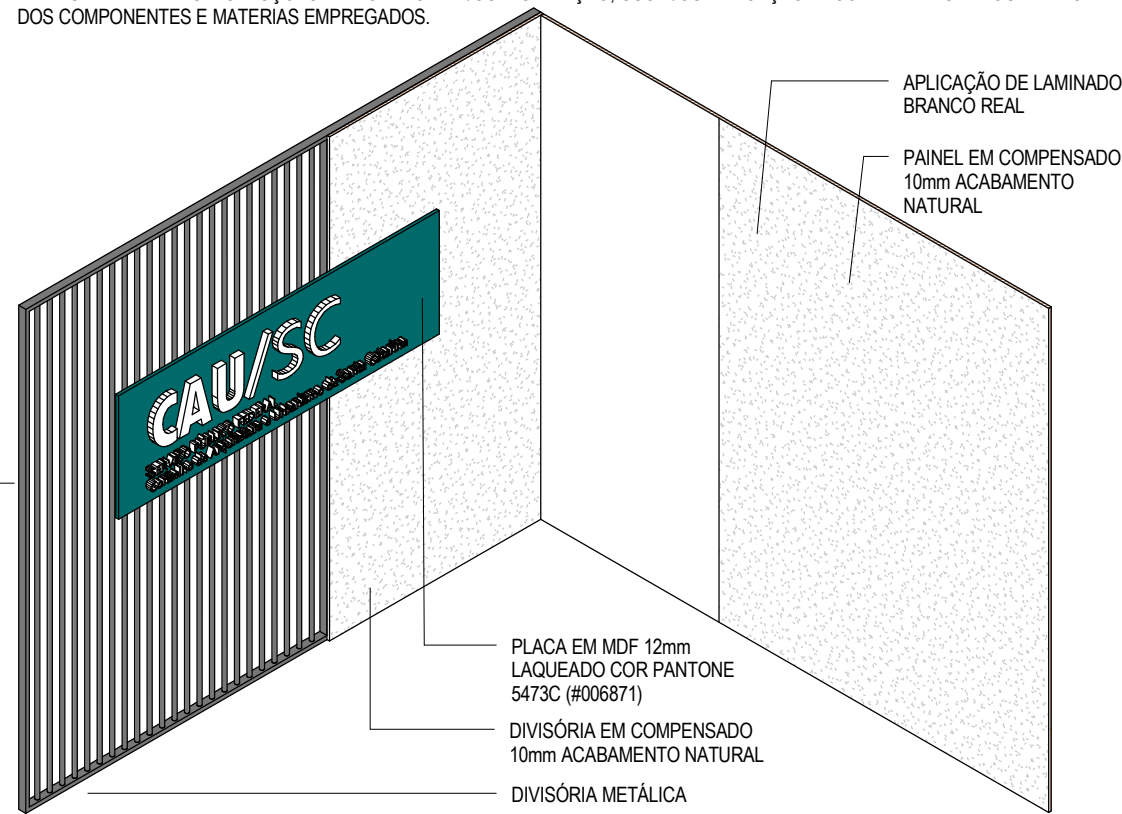

3 ISOMETRICA PAINEL E DIVISÓRIA CAU

PAINEL RECEPÇÃO E DIVISÓRIA 1 UNIDADE - ESPECIFICAÇÕES PAINEL:

ESTRUTRA EM COMPENSADO NAVAL VIROLA, Esp. 10mm; Ref. COMPENSADO VIROLA NAVAL GLOBALPLAC;
MDF 12mm, Ref. MDF NATURAL BERNECK GLOBALPLAC(2,75x1,60m) OU SIMILAR.

ACABAMENTO NATURAL, COM AS SEGUINTE ESPECIFICAÇÕES:
1º DEMÃO - APLICAR SELADOR CONCENTRADO DE NITROCELULOSE (APLICAÇÃO POR PISTOLA OU BONECA), SEGUIDO DE LIXAMENTO USANDO LIXA GRANA 320, Ref. SELADOR NC FUNDO 222.001 FARBEN;
2º DEMÃO - APLICAR SELADOR CONCENTRADO DE NITROCELULOSE (APLICAÇÃO POR PISTOLA OU BONECA), SEGUIDO DE LIXAMENTO USANDO LIXA GRANA 320, Ref. SELADOR NC FUNDO 222.001 FARBEN;
3º DEMÃO - APLICAR VERNIZ NITROCELULOSE SEMI FOSCO (APLICAÇÃO POR PISTOLA), Ref. VERNIZ NC SEMI FOSCO 242.031 FARBEN;
FAIXA:
APLICAÇÃO DE LAMINADO MELAMÍNICO NA ÁREA INDICADA, Ref. FORMICA UNICOLOR L515 BRANCO REAL TOP MATTE (MT).

1 UNIDADE - ESPECIFICAÇÕES DIVISÓRIA CAU:
QUADRO ESTRUTURAL EM TUBO DE AÇO GALVANIZADO RETANGULAR BITOLA 40x20mm Esp. 3mm;
BARRAS VERTICAIS EM TUBO DE AÇO GALVANIZADO CIRCULAR BITOLA 3/4" Diam. Esp. 3mm.
ACABAMENTO EM PINTURA ESMALTE ACETINADO COR PRETO, DUAS DEMÃOS.

PAINEL OPACO COM ACABAMENTO NATURAL, COM AS ESPECIFICAÇÃO CITADAS ACIMA E DIMENSÕES ESPECIFICADAS NO PROJETO.

PLACA CAU:
MDF 12mm COM ACABAMENTO LAQUEADO NAS SEGUINTE ESPECIFICAÇÕES:
1º APLICAR MASSA BRANCA Ref. FARBEN 206.000, PARA CORRIGIR IMPERFEIÇÕES DA MADEIRA. APÓS SECAGEM PROMOVER O LIXAMENTO COM LIXA GRANA 150 ATÉ 240;
2º REMOVER COM AR OU PANO SECO E LIMPO O PÓ OU RESÍDUOS DO LIXAMENTO;
3º APLICAR DE 2-3 DEMÃOS DE PRIMER NITROCELULOSE BRANCO Ref. PRIMER NC BRANCO FABER 212.134, LIXANDO ENTRE AS DEMÃOS COM LIXA GRANA 320;
4º APLICAR 2 DEMÃO DE LACA NITROCELULOSE SEMI FOSCO Ref. LACA NITROCELULOSE FARBEN COR PANTONE 5473C (#006871).

DEVE-SE ATENTAR AS INSTRUÇÕES DE MONTAGEM E/OU INSTALAÇÃO, USO E/OU APLICAÇÃO RECOMENDADAS PELOS FABRICANTES DOS COMPONENTES E MATERIAS EMPREGADOS.

ASSINATURA:

LUIZ ALBERTO DE SOUZA - PRESIDENTE DO CAU/SC

CONTRATANTE

CAU: A105825-8 ARYADNE DE ALBUQUERQUE CAU: A107003-7 JOÃO ANTONIO TEIXEIRA DOS SANTOS

OBSERVAÇÕES:
- CONFERIR MEDIDAS NO LOCAL;
- EM CASO DE CONFLITO DE COTAS, PREVALECE A DO DESENHO DE MENOR ESCALA;
- EM CASO DE DÚVIDA, CONSULTE SEMPRE O ARQUITETO.

[AT]

PROJETO ARQUITETÔNICO
RESPONSÁVEIS TÉCNICOS:

ARYADNE DE ALBUQUERQUE
CAU: A105825-8

JOÃO ANTONIO TEIXEIRA DOS SANTOS
CAU: A107003-7

AVENIDA MONTEIRO LOBATO, 1214, SALA 05 AKI CORPORAÇÕES - ZONA 08 87050-280 - MARINGÁ - PR
TEL. 3123-8808 www.albuquerqueteixeira.com - arquitetos@albuquerqueteixeira.com


PROJETO
PROJETO DE INTERIORES PARA GERENCIA TÉCNICA - CAU/SC
Avenida Prefeito Osmar Cunha, nº 260, Ed. Royal Business Center - Florianópolis - SC

CONTRATANTE:
CONSELHO DE ARQUITETURA E URBANISMO DE SANTA CATARINA - CAU/SC


CONTEÚDO:
PAINEL E DIVISÓRIA

ETAPA:
PROJ. EXECUTIVO

REVISÕES	REVISÃO	ASSUNTO	DATA	ETAPA
	03	PROJETO EXECUTIVO DE ARQUITETURA DE INTERIORES	22/11/2016	ENTREGA 04
	02	PROJETO EXECUTIVO DE ARQUITETURA DE INTERIORES	31/10/2016	ENTREGA 03
	01	PROJETO EXECUTIVO DE ARQUITETURA DE INTERIORES	26/09/2016	ENTREGA 02
	00	PROJETO EXECUTIVO DE ARQUITETURA DE INTERIORES	15/08/2016	ENTREGA 01
DOCUMENTO EMITIDO PARA:			ESCALA:	DATA:
<input type="checkbox"/> ESTUDO <input type="checkbox"/> APROVAÇÃO DO CLIENTE <input type="checkbox"/> APROVAÇÃO LEGAL			Como indicado	22/11/2016
<input type="checkbox"/> PROJ. COMPLEMENTARES <input type="checkbox"/> ORÇAMENTOS <input checked="" type="checkbox"/> EXECUÇÃO			REVISÃO:	FOLHA:
			03	45/49

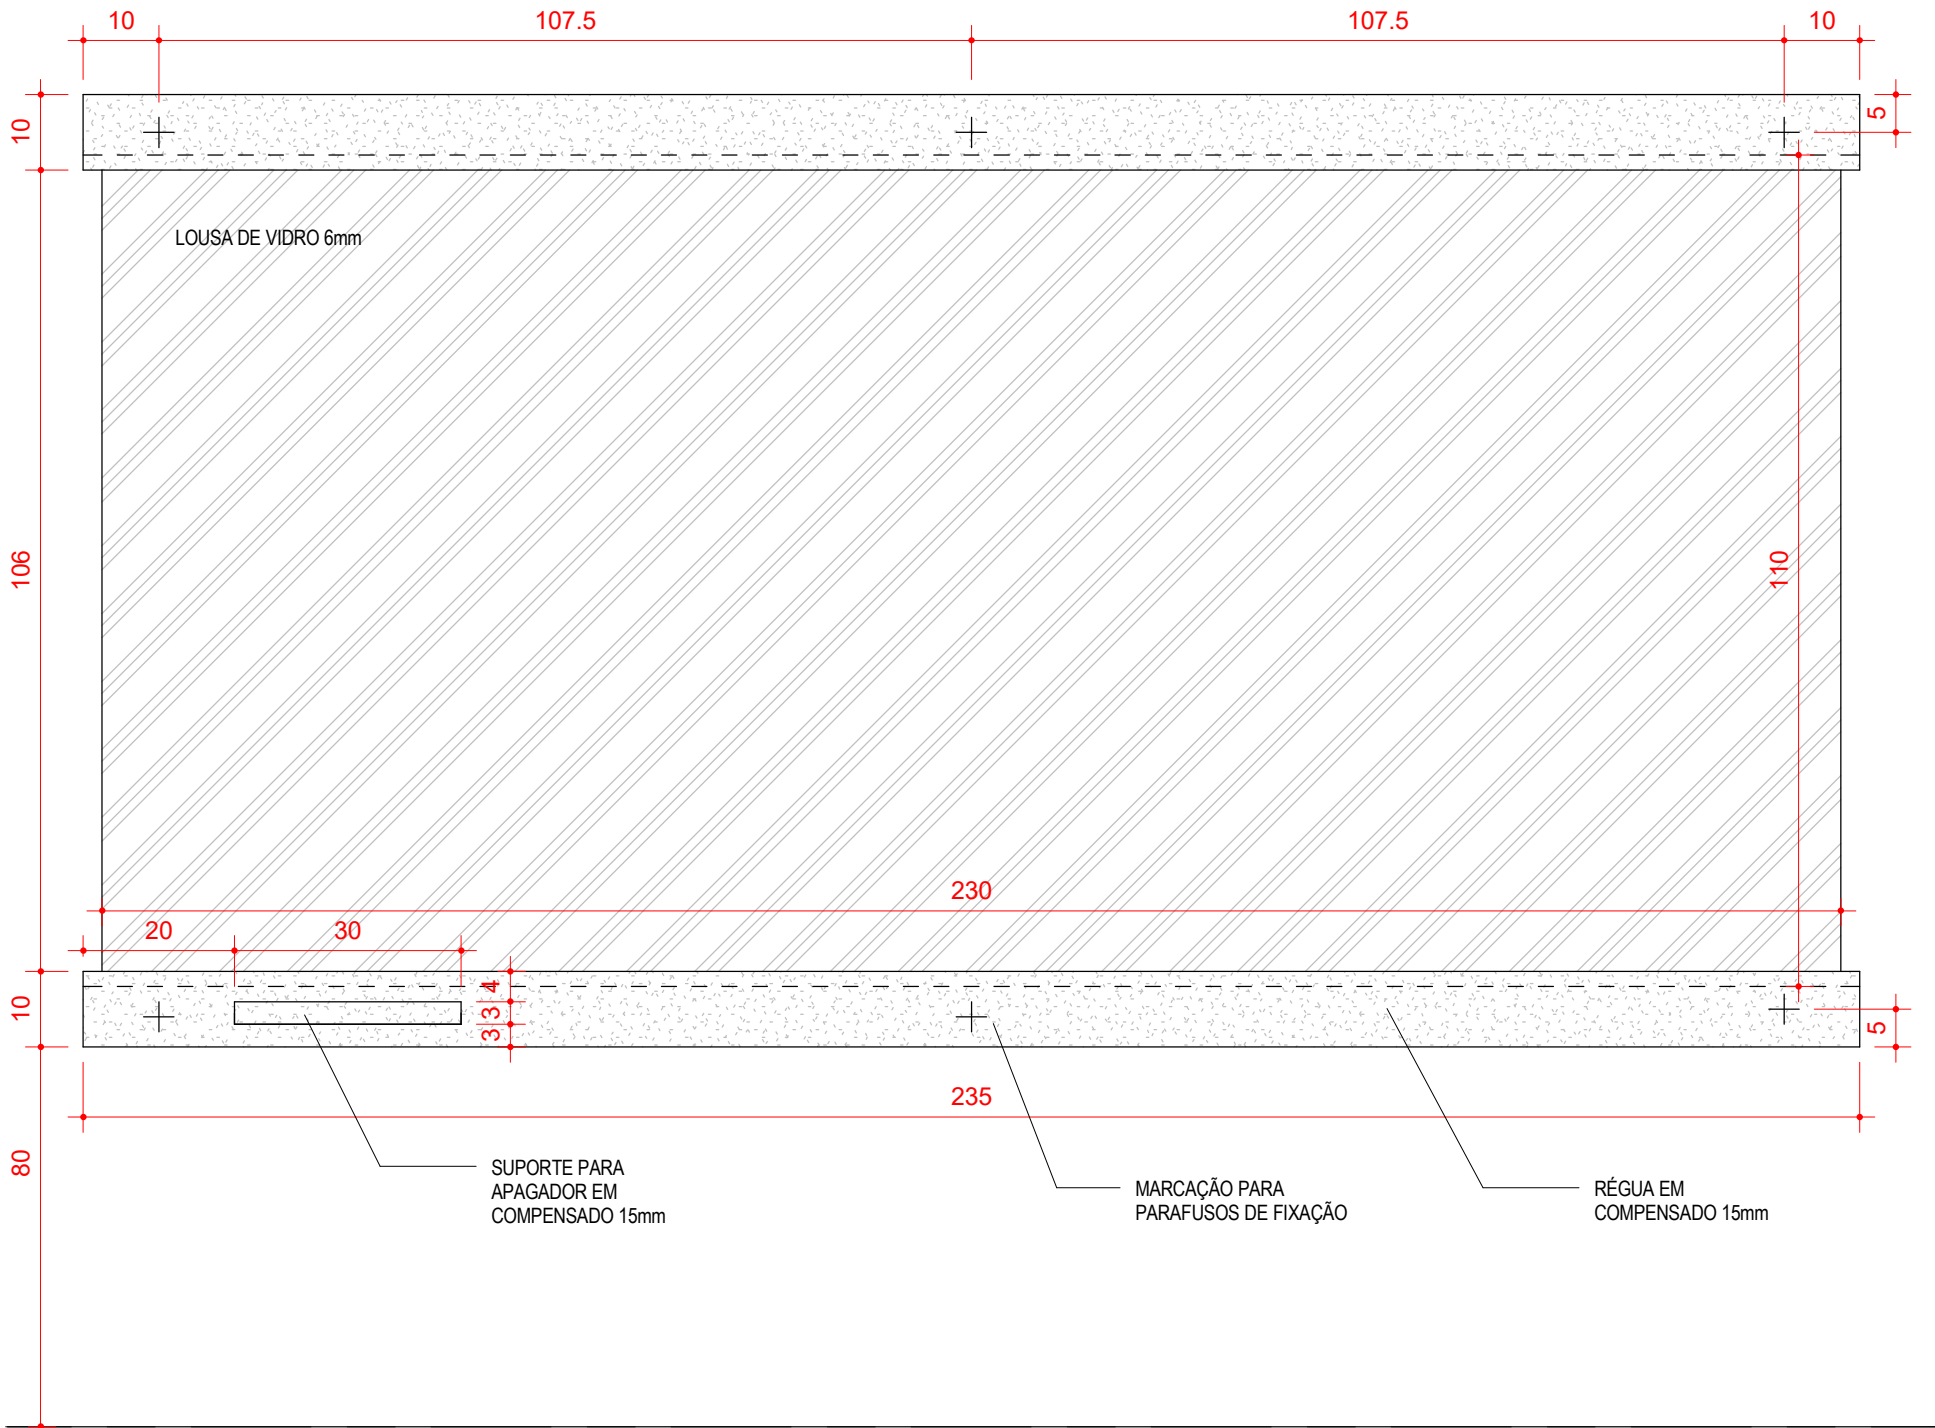

2 ELEVÇÃO FRONTAL LOUSA DE VIDRO MEZANINO
1: 10

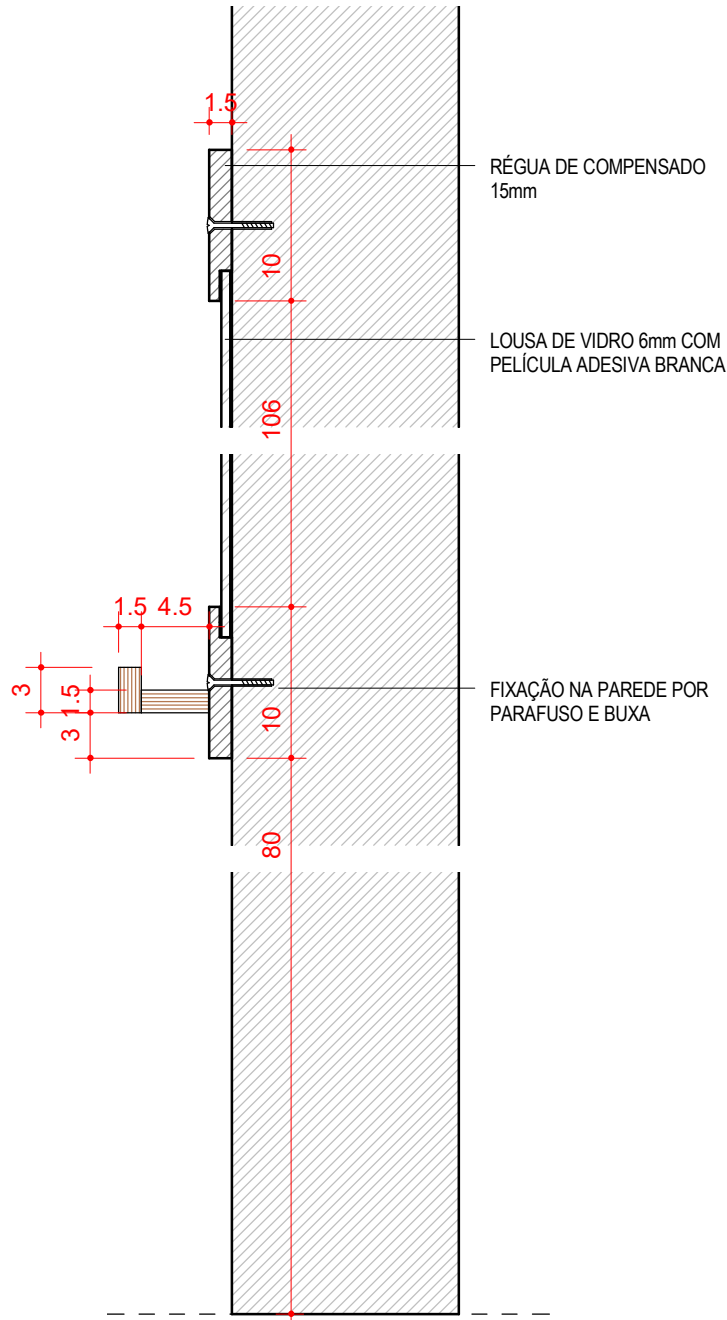

1 CORTE LOUSA DE VIDRO MEZANINO
1: 5

1 UNIDADE - ESPECIFICAÇÕES:

RÉGUAS EM COMPENSADO NAVAL VIROLA, Esp. 15mm;
Ref. COMPENSADO VIROLA NAVAL GLOBALPLAC OU SIMILAR.


RÉGUAS EM ACABAMENTO NATURAL, COM AS SEGUINTE
ESPECIFICAÇÕES:

1º DEMÃO - APLICAR SELADOR CONCENTRADO DE
NITROCELULOSE (APLICAÇÃO POR PISTOLA OU BONECA),
SEGUIDO DE LIXAMENTO USANDO LIXA GRANA 320, Ref.
SELADOR NC FUNDO 222.001 FARBEN;
2º DEMÃO - APLICAR SELADOR CONCENTRADO DE
NITROCELULOSE (APLICAÇÃO POR PISTOLA OU BONECA),
SEGUIDO DE LIXAMENTO USANDO LIXA GRANA 320, Ref.
SELADOR NC FUNDO 222.001 FARBEN;
3º DEMÃO - APLICAR VERNIZ NITROCELULOSE SEMI FOSCO
(APLICAÇÃO POR PISTOLA), Ref. VERNIZ NC SEMI FOSCO
242.031 FARBEN;

LOUSA:
VIDRO 6mm, TEMPERADO COM APLICAÇÃO DE PELÍCULA
ADESIVA BRANCA;
Dimen. 230x110cm.

UTILIZAR SILICONE BRANCO PARA FIXAÇÃO DO VIDRO NO
FRIZO DA RÉGUA DE COMPENSADO, A FIM DE EVITAR
TREPIDAÇÕES AO ESCREVER NA LOUSA.

DEVE-SE ATENTAR AS INSTRUÇÕES DE MONTAGEM E/OU
INSTALAÇÃO, USO E/OU APLICAÇÃO RECOMENDADAS PELOS
FABRICANTES DOS COMPONENTES E MATERIAS
EMPREGADOS.

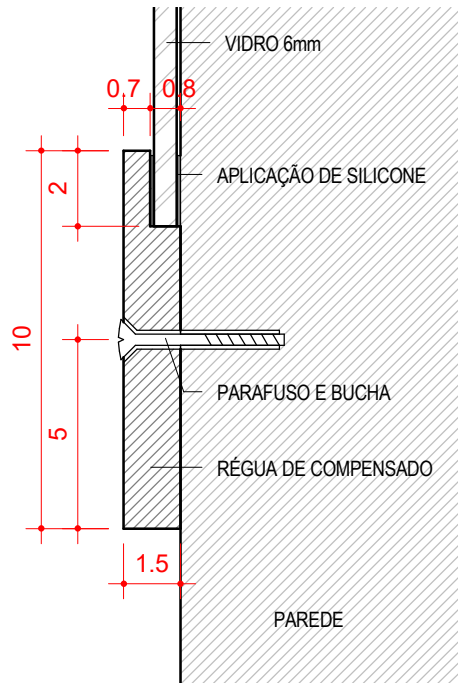

ASSINATURA:

LUIZ ALBERTO DE SOUZA - PRESIDENTE DO CAU/SC
CONTRATANTE

CAU: A105825-8 ARYADNE DE ALBUQUERQUE
CAU: A107003-7 JOÃO ANTONIO TEIXEIRA DOS SANTOS

OBSERVAÇÕES:
- CONFERIR MEDIDAS NO LOCAL;
- EM CASO DE CONFLITO DE COTAS, PREVALECE A DO DESENHO DE MENOR ESCALA;
- EM CASO DE DÚVIDA, CONSULTE SEMPRE O ARQUITETO.

[AT]

PROJETO ARQUITETÔNICO
RESPONSÁVEIS TÉCNICOS:

ARYADNE DE ALBUQUERQUE
CAU: A105825-8

JOÃO ANTONIO TEIXEIRA DOS SANTOS
CAU: A107003-7

AVENIDA MONTEIRO LOBATO, 1214, SALA 05 AKI CORPORAÇÕES - ZONA 08 87050-280 - MARINGÁ - PR
TEL. 3123-8808 www.albuquerqueteixeira.com - arquitetos@albuquerqueteixeira.com


PROJETO
PROJETO DE INTERIORES PARA GERENCIA TÉCNICA - CAU/SC
Avenida Prefeito Osmar Cunha, nº 260, Ed. Royal Business Center - Florianópolis - SC

CONTRATANTE:
CONSELHO DE ARQUITETURA E URBANISMO DE SANTA CATARINA - CAU/SC

CONTEÚDO:
LOUSA MEZANINO

ETAPA:
PROJ. EXECUTIVO

REVISÕES	REVISÃO	ASSUNTO	DATA	ETAPA
	03	PROJETO EXECUTIVO DE ARQUITETURA DE INTERIORES	22/11/2016	ENTREGA 04
	02	PROJETO EXECUTIVO DE ARQUITETURA DE INTERIORES	31/10/2016	ENTREGA 03
	01	PROJETO EXECUTIVO DE ARQUITETURA DE INTERIORES	26/09/2016	ENTREGA 02
	00	PROJETO EXECUTIVO DE ARQUITETURA DE INTERIORES	15/08/2016	ENTREGA 01
DOCUMENTO EMITIDO PARA:			ESCALA:	DATA:
<input type="checkbox"/> ESTUDO <input type="checkbox"/> APROVAÇÃO DO CLIENTE <input type="checkbox"/> APROVAÇÃO LEGAL			Como indicado	22/11/2016
<input type="checkbox"/> PROJ. COMPLEMENTARES <input type="checkbox"/> ORÇAMENTOS <input checked="" type="checkbox"/> EXECUÇÃO			REVISÃO:	FOLHA:
			03	46/49

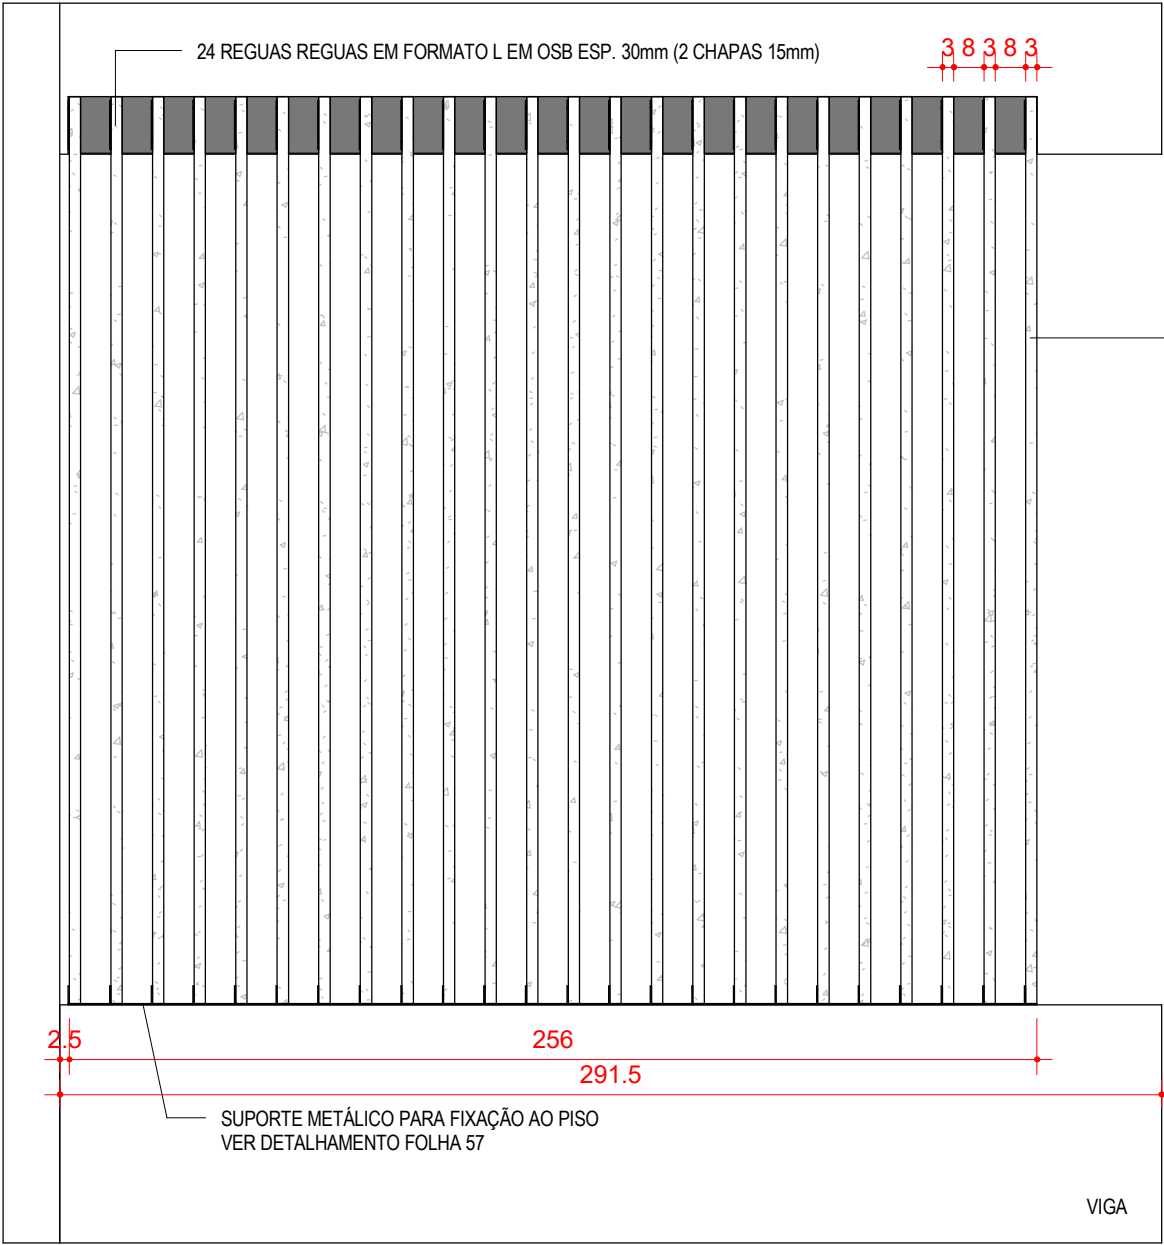

DIVISÓRIA OSB EM "L"
1 UNIDADE - ESPECIFICAÇÕES:

ESTRUTRA EM OSB 15mm DE FIBRA DE MÉDIA DENSIDADE, COLORAÇÃO CLARA E 100% FIBRA LONGA, Ref. OSB INDU-PLAC GLOBALPLAC (2,44x1,22m) OU SIMILAR.


ACABAMENTO NATURAL, COM AS SEGUINTES ESPECIFICAÇÕES:
1º DEMÃO - APLICAR SELADOR CONCENTRADO DE NITROCELULOSE (APLICAÇÃO POR PISTOLA OU BONECA), SEGUIDO DE LIXAMENTO USANDO LIXA GRANA 320, Ref. SELADOR NC FUNDO 222.001 FARBEN;
2º DEMÃO - APLICAR SELADOR CONCENTRADO DE NITROCELULOSE (APLICAÇÃO POR PISTOLA OU BONECA), SEGUIDO DE LIXAMENTO USANDO LIXA GRANA 320, Ref. SELADOR NC FUNDO 222.001 FARBEN;
COMPONENTES E MATERIAS EMPREGADOS.

1 **FRONTAL DIVISÓRIA/FORRO OSB**
1 : 20

3º DEMÃO - APLICAR VERNIZ NITROCELULOSE SEMI FOSCO (APLICAÇÃO POR PISTOLA), Ref. VERNIZ NC SEMI FOSCO 242.031 FARBEN;

SUPORTE METÁLICO PARA FIXAÇÃO:
ALETAS E BASE EM CHAPA METÁLICA LAMINADA A FRIO Esp.1/8" (3mm), ACABAMENTO EM PINTURA ESMALTE ACETINADO NA COR PRETO. Ref. GERDAU OU SIMILAR.


DEVE-SE ATENTAR AS INSTRUÇÕES DE MONTAGEM E/OU INSTALAÇÃO, USO E/OU APLICAÇÃO RECOMENDADAS PELOS FABRICANTES DOS COMPONENTES E MATERIAS EMPREGADOS.

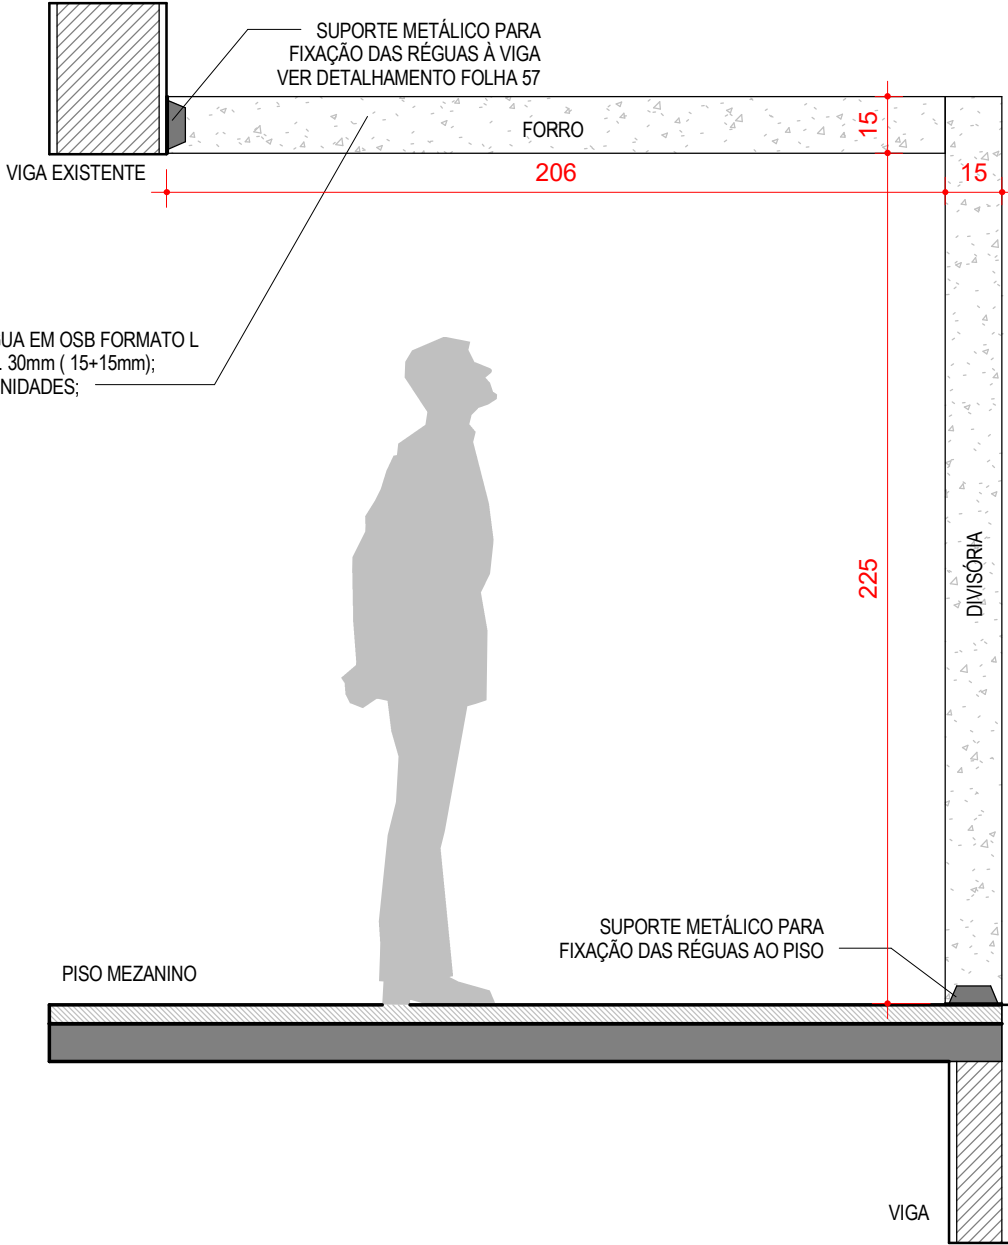

2 **CORTE DIVISÓRIA/FORRO OSB-A**
1 : 20

ESPECIFICAÇÕES SUPORTE PARA FIXAÇÃO:

SUPORTE EM CHAPA METÁLICA Esp. 3mm, COM PINTURA ESMALTE ACETINADO COR PRETO, DUAS DEMÃOS.

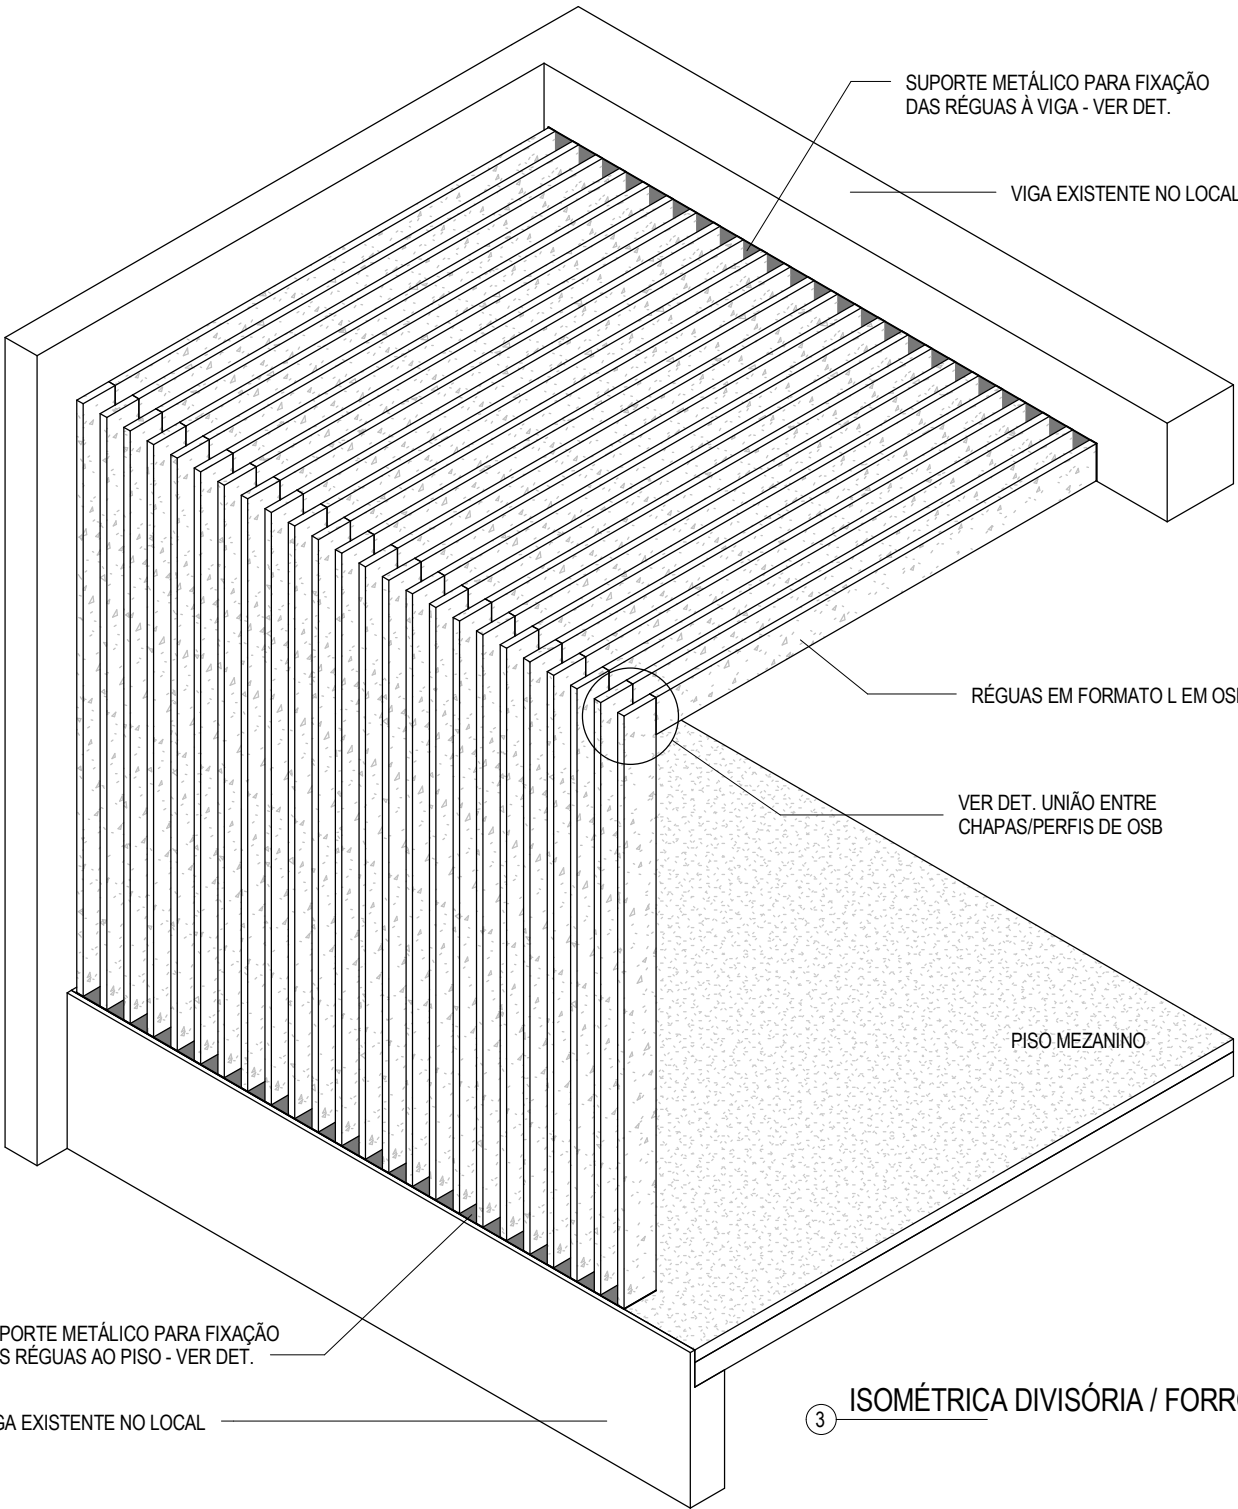

3 **ISOMÉTRICA DIVISÓRIA / FORRO OSB**

ASSINATURA:

LUIZ ALBERTO DE SOUZA - PRESIDENTE DO CAU/SC
CONTRATANTE

CAU: A105825-8 ARYADNE DE ALBUQUERQUE

CAU: A107003-7 JOÃO ANTONIO TEIXEIRA DOS SANTOS

OBSERVAÇÕES:
- CONFERIR MEDIDAS NO LOCAL;
- EM CASO DE CONFLITO DE COTAS, PREVALECE A DO DESENHO DE MENOR ESCALA;
- EM CASO DE DÚVIDA, CONSULTE SEMPRE O ARQUITETO.

[AT]

PROJETO ARQUITETÔNICO
RESPONSÁVEIS TÉCNICOS:

ARYADNE DE ALBUQUERQUE
CAU: A105825-8

JOÃO ANTONIO TEIXEIRA DOS SANTOS
CAU: A107003-7

AVENIDA MONTEIRO LOBATO, 1214, SALA 05 AKI CORPORAÇÕES - ZONA 08 87050-280 - MARINGÁ - PR
TEL. 3123-8808 www.albuquerqueteixeira.com - arquitetos@albuquerqueteixeira.com


PROJETO
PROJETO DE INTERIORES PARA GERENCIA TÉCNICA - CAU/SC
Avenida Prefeito Osmar Cunha, nº 260, Ed. Royal Business Center - Florianópolis - SC

CONTRATANTE:
CONSELHO DE ARQUITETURA E URBANISMO DE SANTA CATARINA - CAU/SC

CONTEÚDO:
DIVISÓRIA/FORRO EM OSB

ETAPA:
PROJ. EXECUTIVO


REVISÕES	REVISÃO	ASSUNTO	DATA	ETAPA
	03	PROJETO EXECUTIVO DE ARQUITETURA DE INTERIORES	22/11/2016	ENTREGA 04
	02	PROJETO EXECUTIVO DE ARQUITETURA DE INTERIORES	31/10/2016	ENTREGA 03
	01	PROJETO EXECUTIVO DE ARQUITETURA DE INTERIORES	26/09/2016	ENTREGA 02
	00	PROJETO EXECUTIVO DE ARQUITETURA DE INTERIORES	15/08/2016	ENTREGA 01
DOCUMENTO EMITIDO PARA:			ESCALA:	DATA:
<input type="checkbox"/> ESTUDO <input type="checkbox"/> APROVAÇÃO DO CLIENTE <input type="checkbox"/> APROVAÇÃO LEGAL			1 : 20	22/11/2016
<input type="checkbox"/> PROJ. COMPLEMENTARES <input type="checkbox"/> ORÇAMENTOS <input checked="" type="checkbox"/> EXECUÇÃO			REVISÃO:	FOLHA:
			03	47/49

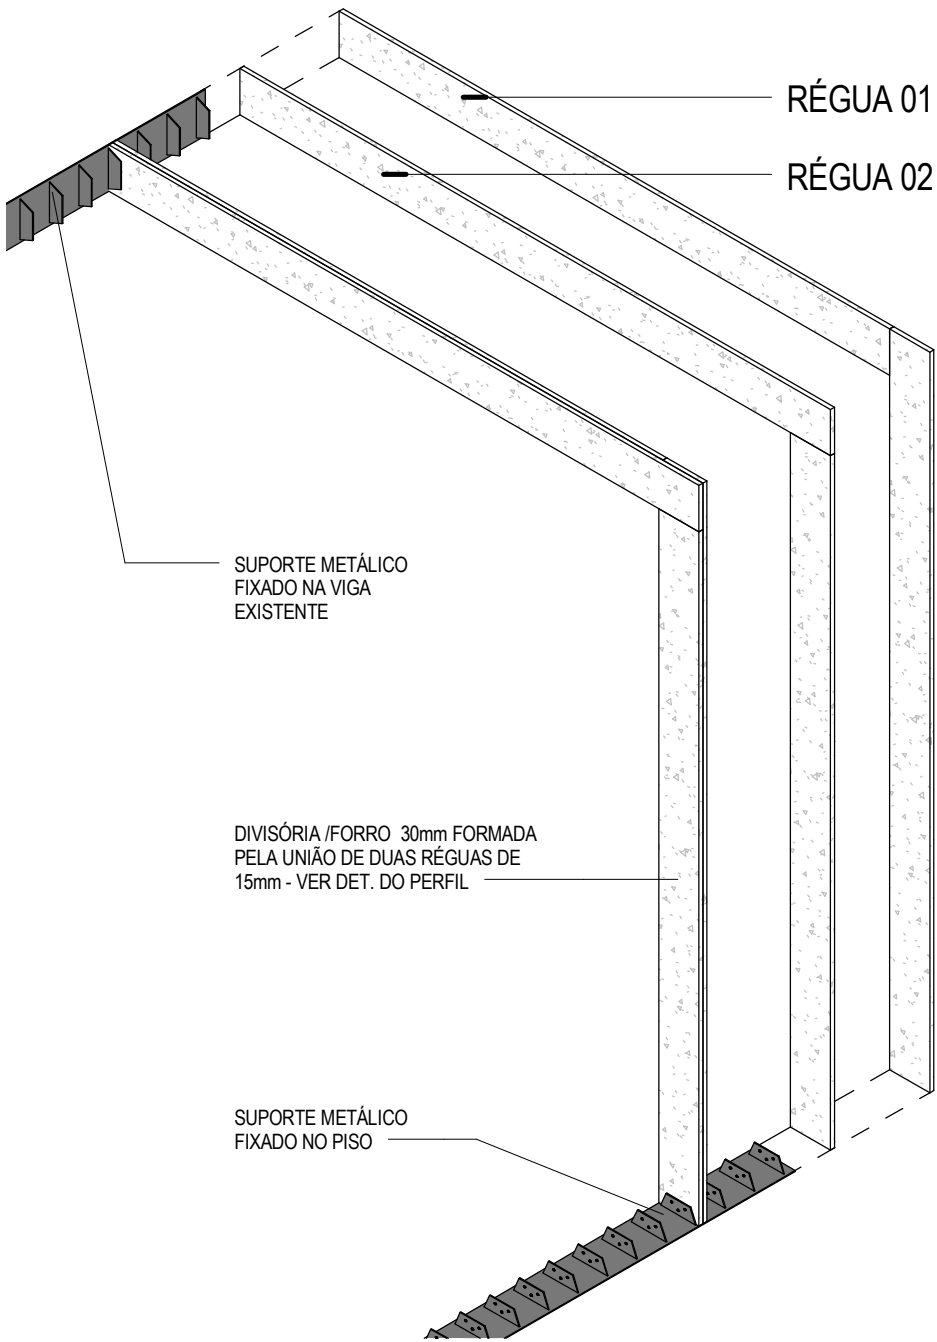


1 DETALHE FIXAÇÃO DOS PERFIS DIVISÓRIA/FORRO OSB




2 PERFIL RÉGUA 01
1 : 20

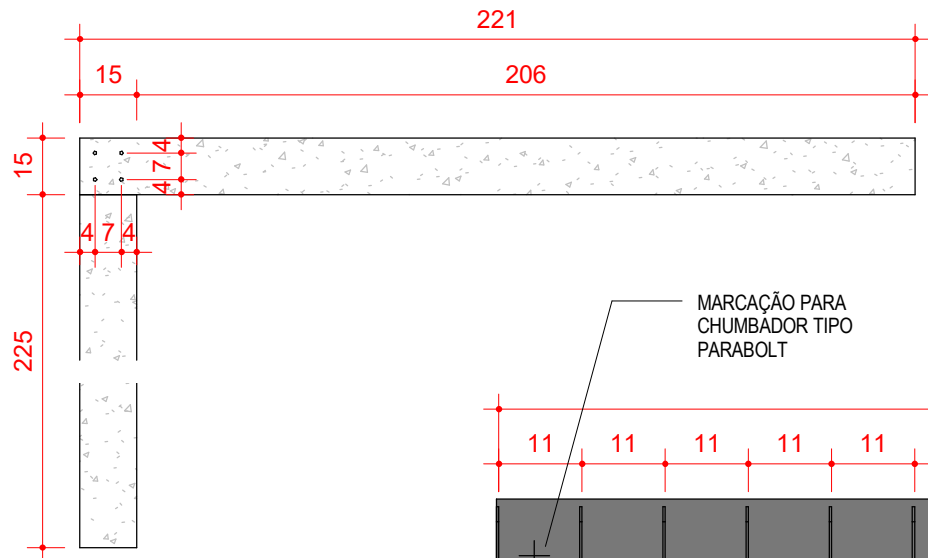

3 PERFIL RÉGUA 02
1 : 20

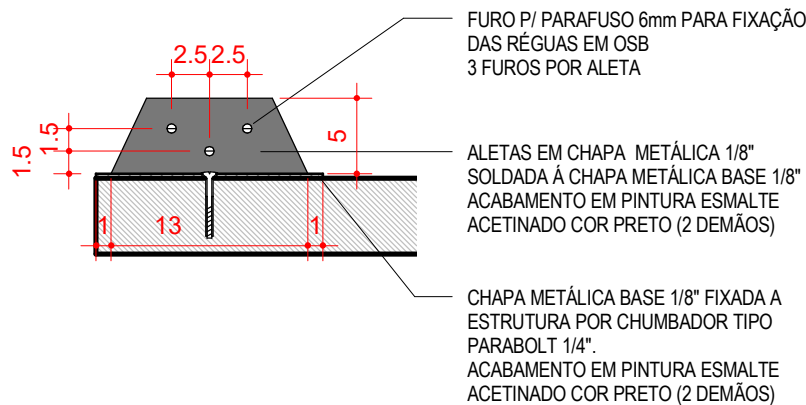

5 DET. ALETA DE FIXAÇÃO
1 : 5

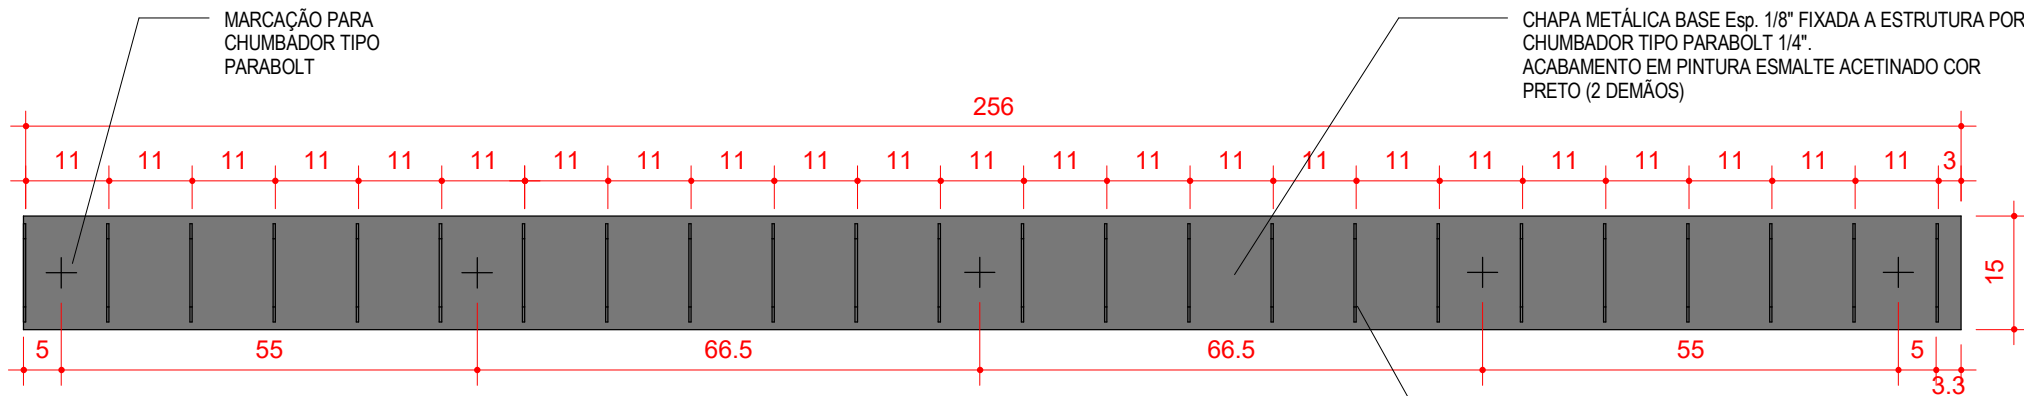

4 DET. SUPORTE/BASE DE FIXAÇÃO
1 : 10

DIVISÓRIA OSB EM "L"
1 UNIDADE - ESPECIFICAÇÕES:

ESTRUTRA EM OSB 15mm DE FIBRA DE MÉDIA DENSIDADE, COLORAÇÃO CLARA E 100% FIBRA LONGA, Ref. OSB INDU-PLAC GLOBALPLAC (2,44x1,22m) OU SIMILAR.

ACABAMENTO NATURAL, COM AS SEGUINTE ESPECIFICAÇÕES:
1º DEMÃO - APLICAR SELADOR CONCENTRADO DE NITROCELULOSE (APLICAÇÃO POR PISTOLA OU BONECA), SEGUIDO DE LIXAMENTO USANDO LIXA GRANA 320, Ref. SELADOR NC FUNDO 222.001 FARBEN;
2º DEMÃO - APLICAR SELADOR CONCENTRADO DE NITROCELULOSE (APLICAÇÃO POR PISTOLA OU BONECA), SEGUIDO DE LIXAMENTO USANDO LIXA GRANA 320, Ref. SELADOR NC FUNDO 222.001 FARBEN;
3º DEMÃO - APLICAR VERNIZ NITROCELULOSE SEMI FOSCO (APLICAÇÃO POR PISTOLA), Ref. VERNIZ NC SEMI FOSCO 242.031 FARBEN;

SUPORTE METÁLICO PARA FIXAÇÃO:
ALETAS E BASE EM CHAPA METÁLICA LAMINADA A FRIO Esp.1/8" (3mm), ACABAMENTO EM PINTURA ESMALTE ACETINADO NA COR PRETO; Ref. GERDAU OU SIMILAR.

DEVE-SE ATENTAR AS INSTRUÇÕES DE MONTAGEM E/OU INSTALAÇÃO, USO E/OU APLICAÇÃO RECOMENDADAS PELOS FABRICANTES DOS COMPONENTES E MATERIAS EMPREGADOS.



TÉRREO - RECEPÇÃO/ATENDIMENTO



TÉRREO - RECEPÇÃO/ATENDIMENTO



TÉRREO - MESAS DE TRABALHO E CIRCULAÇÃO



TÉRREO - ESCADA E BIOMETRIA



TÉRREO - MESAS DE TRABALHO



TÉRREO - MESAS DE TRABALHO E COPA



MEZANINO - DETALHE DIVISÓRIA / FORRO DE OSB



MEZANINO - MESAS DE TRABALHO



MEZANINO - MESAS DE TRABALHO E CIRCULAÇÃO

ASSINATURA:

LUIZ ALBERTO DE SOUZA - PRESIDENTE DO CAU/SC

CONTRATANTE

CAU: A105825-8 ARYADNE DE ALBUQUERQUE

CAU: A107003-7 JOÃO ANTONIO TEIXEIRA DOS SANTOS

OBSERVAÇÕES:

- CONFERIR MEDIDAS NO LOCAL;
- EM CASO DE CONFLITO DE COTAS, PREVALECE A DO DESENHO DE MENOR ESCALA;
- EM CASO DE DÚVIDA, CONSULTE SEMPRE O ARQUITETO.

[AT]

PROJETO ARQUITETÔNICO
RESPONSÁVEIS TÉCNICOS:

ARYADNE DE ALBUQUERQUE
CAU: A105825-8

JOÃO ANTONIO TEIXEIRA DOS SANTOS
CAU: A107003-7

AVENIDA MONTEIRO LOBATO, 1214, SALA 05 AKI CORPORAÇÕES - ZONA 08 87050-280 - MARINGÁ - PR
TEL. 3123-8808 www.albuquerqueteixeira.com - arquitetos@albuquerqueteixeira.com

PROJETO
PROJETO DE INTERIORES PARA GERENCIA TÉCNICA - CAU/SC
Avenida Prefeito Osmar Cunha, nº 260, Ed. Royal Business Center - Florianópolis - SC

CONTRATANTE:
CONSELHO DE ARQUITETURA E URBANISMO DE SANTA CATARINA - CAU/SC

CONTEÚDO:
IMAGENS DO PROJETO

ETAPA:
PROJ. EXECUTIVO

REVISÕES	REVISÃO	ASSUNTO	DATA	ETAPA
	03	PROJETO EXECUTIVO DE ARQUITETURA DE INTERIORES	22/11/2016	ENTREGA 04
	02	PROJETO EXECUTIVO DE ARQUITETURA DE INTERIORES	31/10/2016	ENTREGA 03
	01	PROJETO EXECUTIVO DE ARQUITETURA DE INTERIORES	26/09/2016	ENTREGA 02
	00	PROJETO EXECUTIVO DE ARQUITETURA DE INTERIORES	15/08/2016	ENTREGA 01
DOCUMENTO EMITIDO PARA:			ESCALA:	DATA:
<input type="checkbox"/> ESTUDO			22/11/2016	
<input type="checkbox"/> APROVAÇÃO DO CLIENTE			REVISÃO:	FOLHA:
<input type="checkbox"/> APROVAÇÃO LEGAL			03	49/49
<input type="checkbox"/> PROJ. COMPLEMENTARES				
<input type="checkbox"/> ORÇAMENTOS				
<input checked="" type="checkbox"/> EXECUÇÃO				

OBSERVAÇÃO: A TENTAR PARA AS TVMONITORES E IMPRESSORAS, APENAS PARA ILUSTRAÇÃO DO PROJETO. TAIS ITENS NÃO CONSTAM NO ORÇAMENTO.