

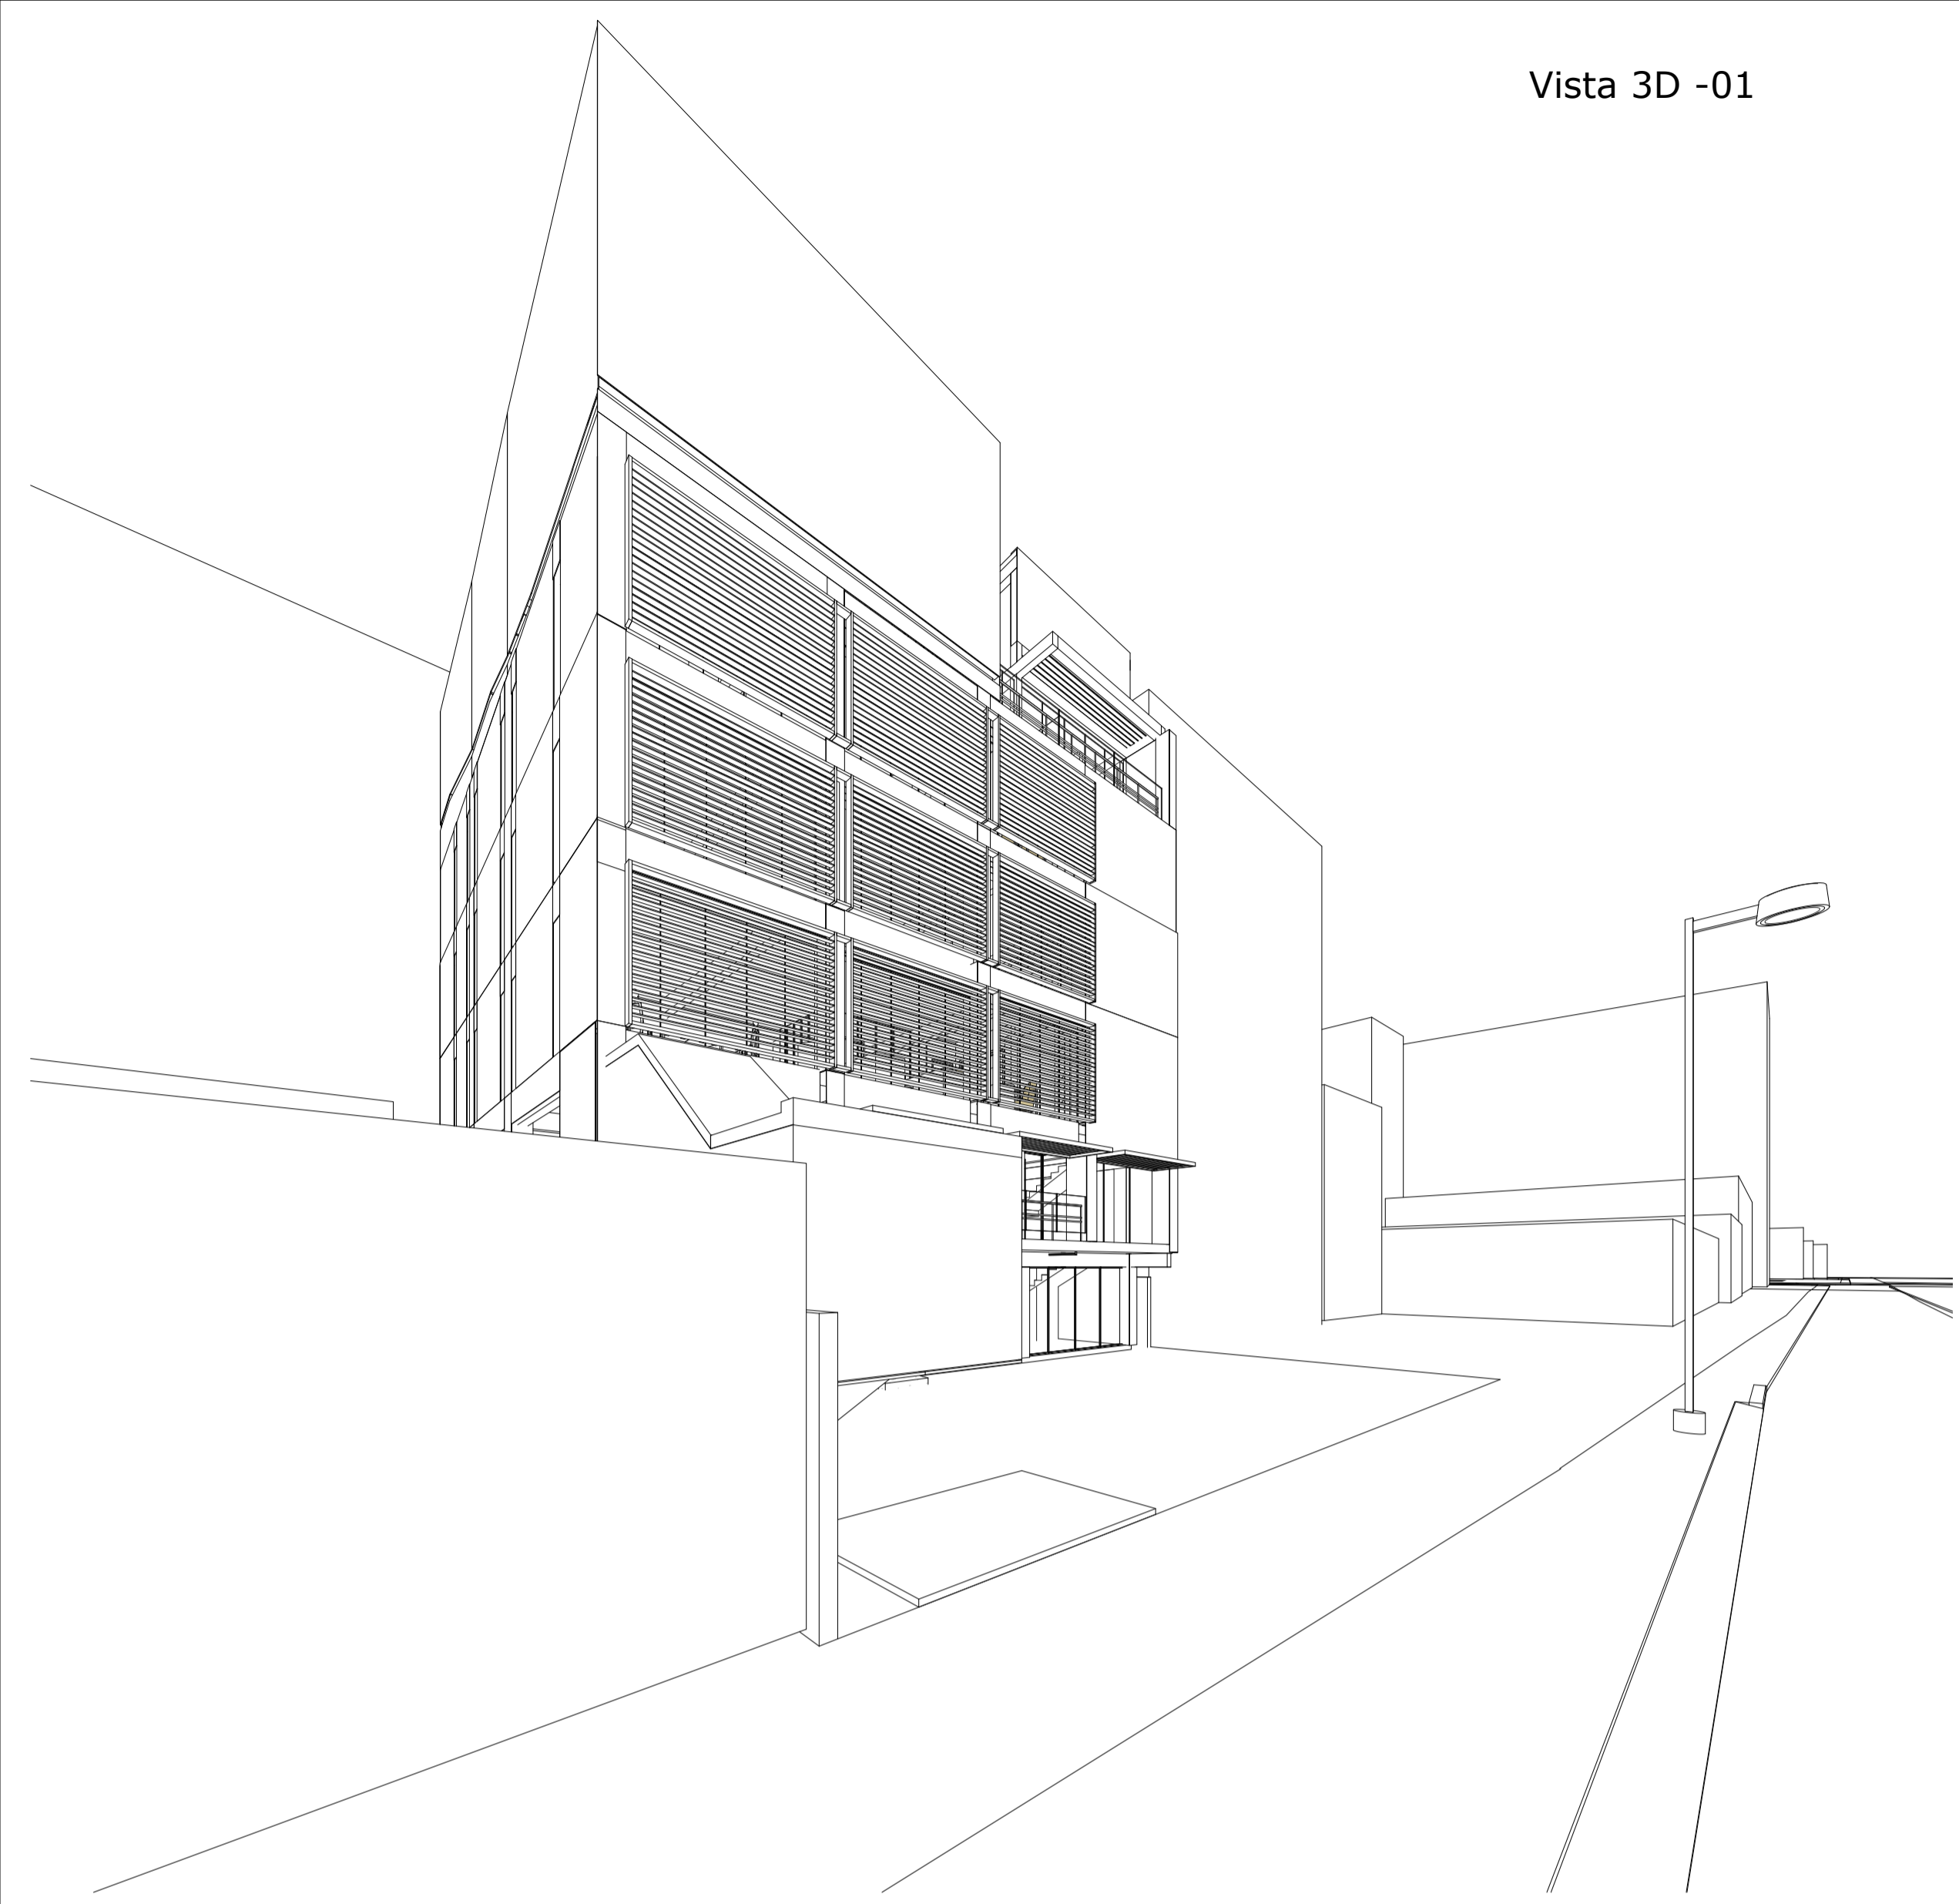
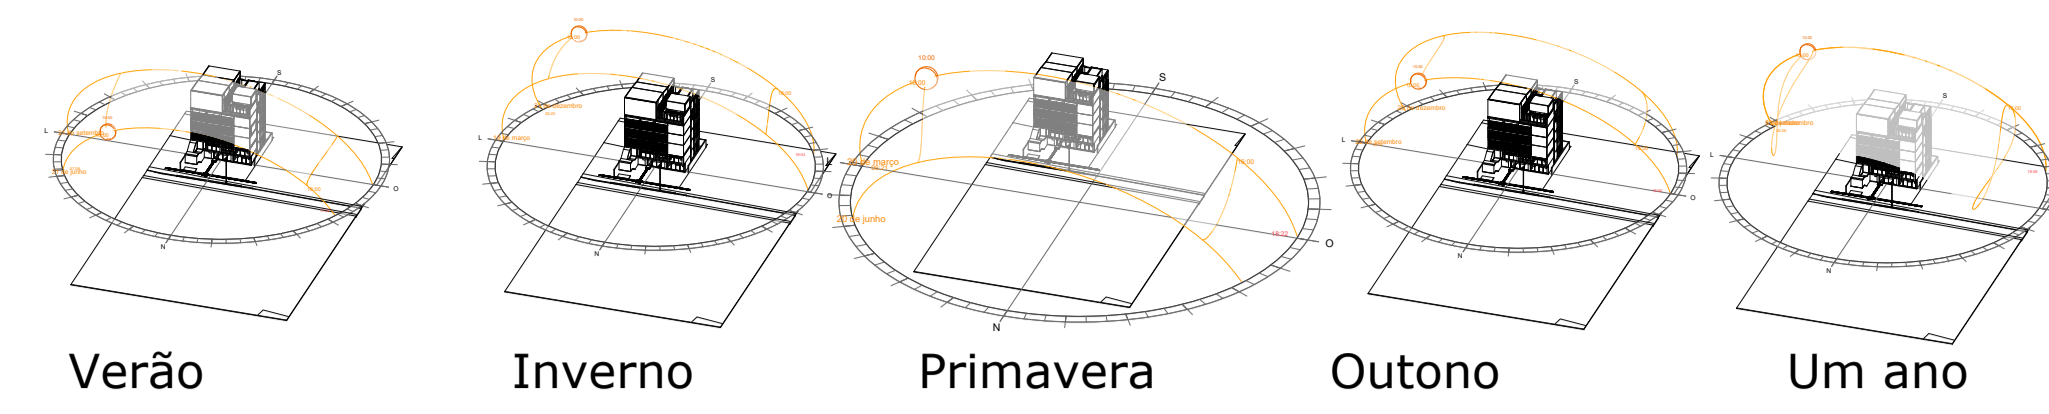
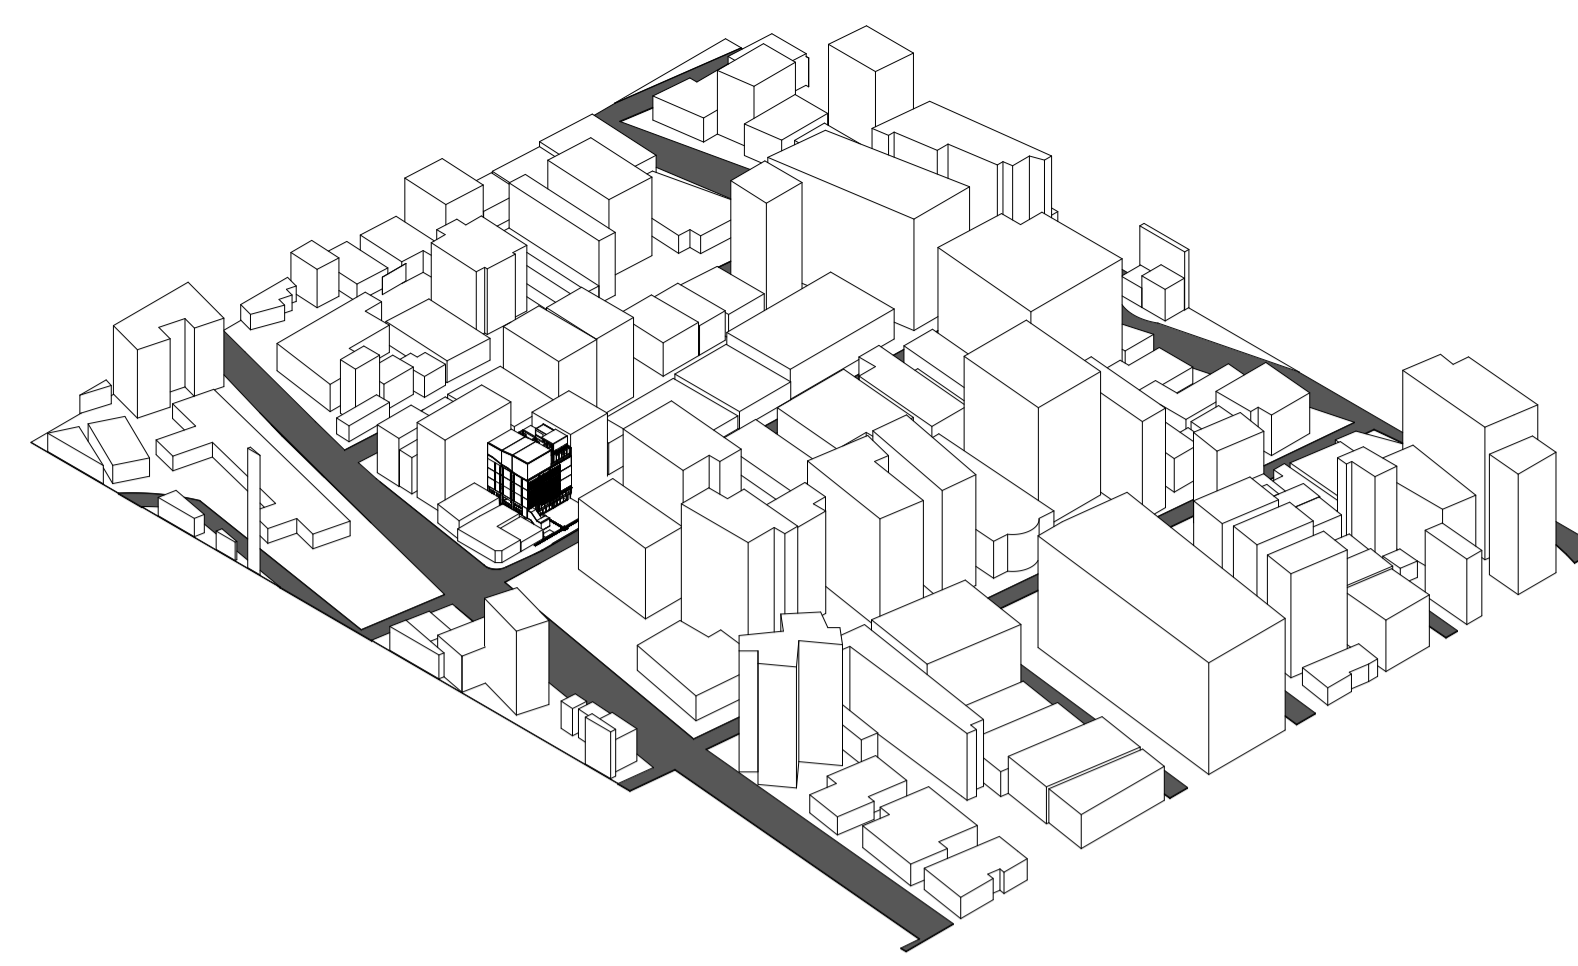


Vista 3D -01

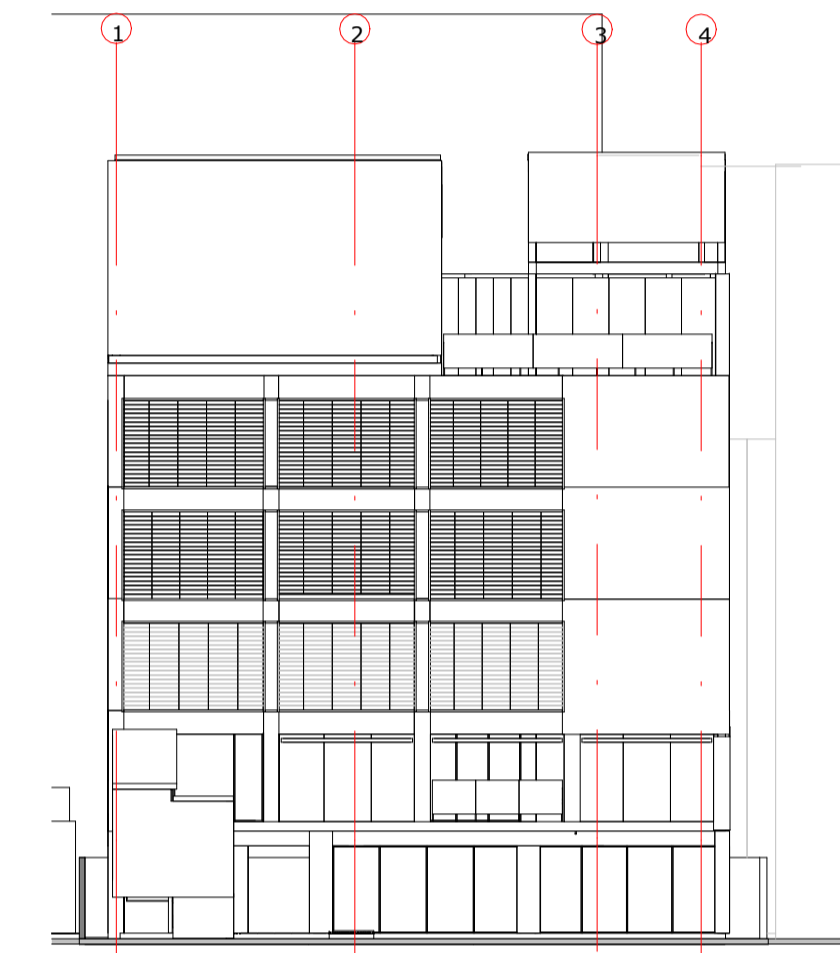



Vista 3D - 2

Vista 3D - 3

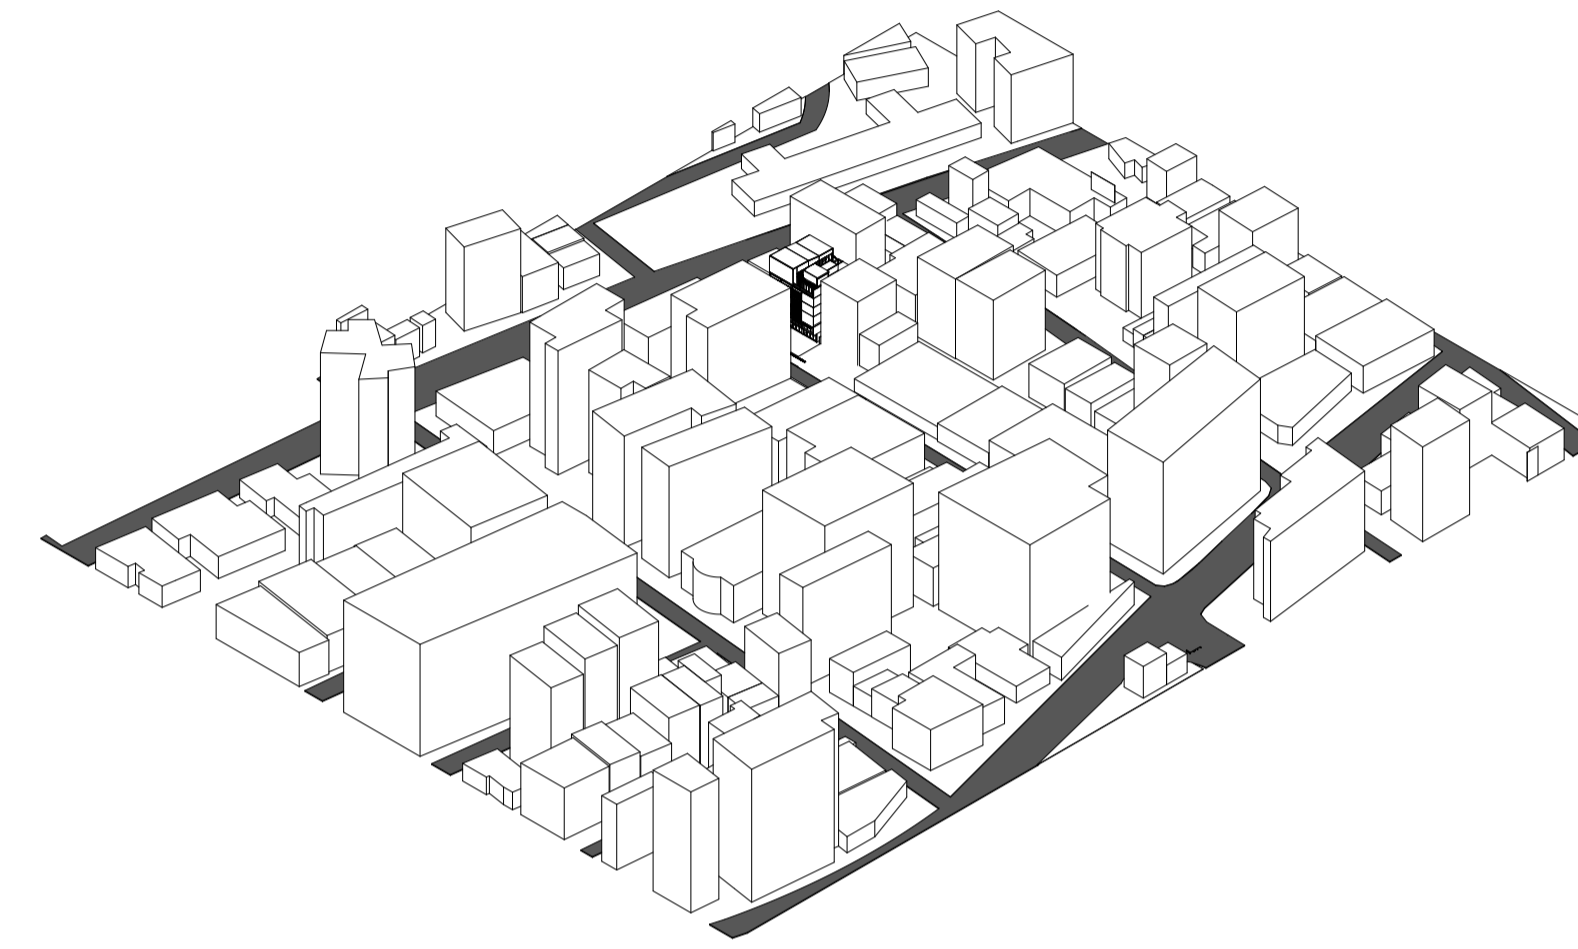


AV. RIO BRANCO


Elevação 1 - a
1 : 200

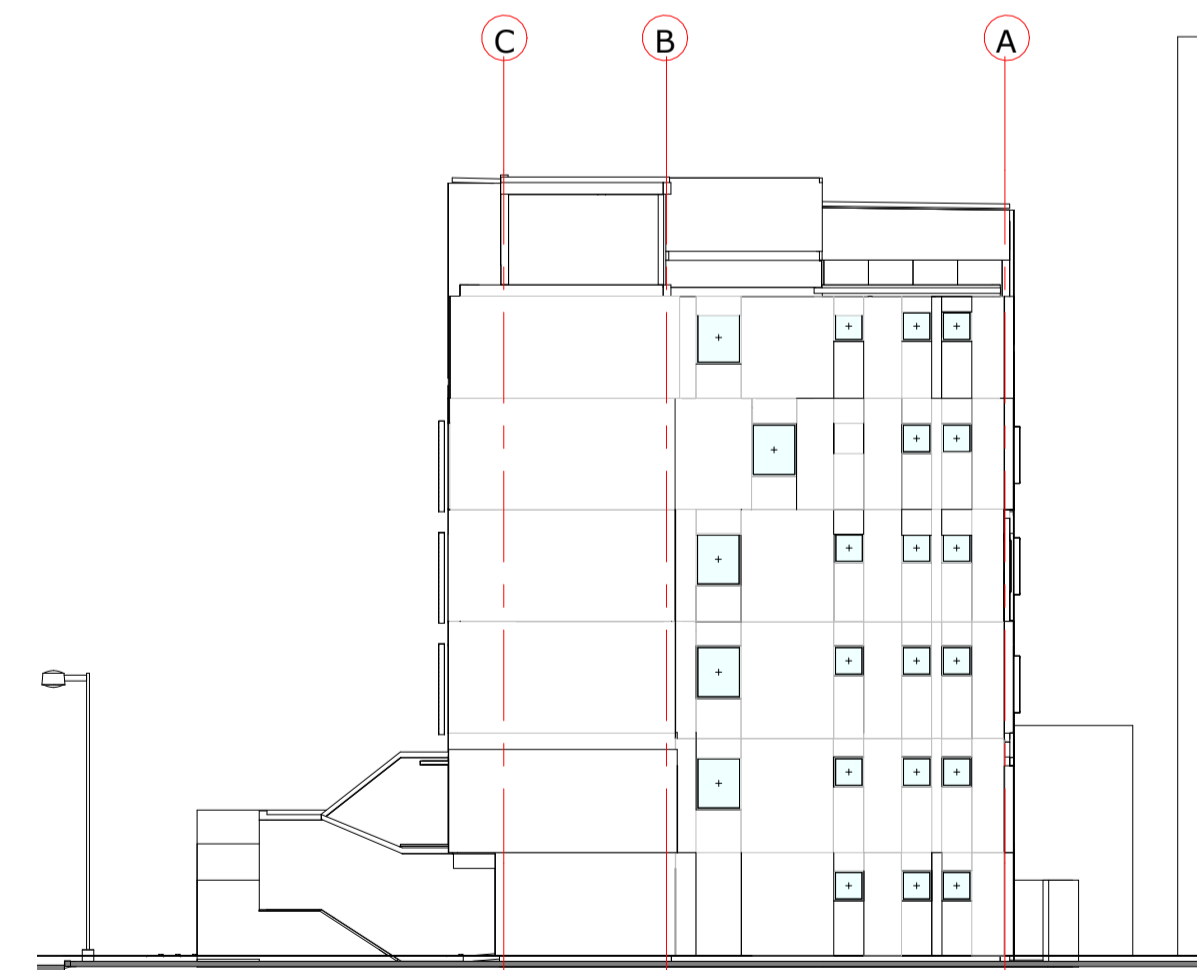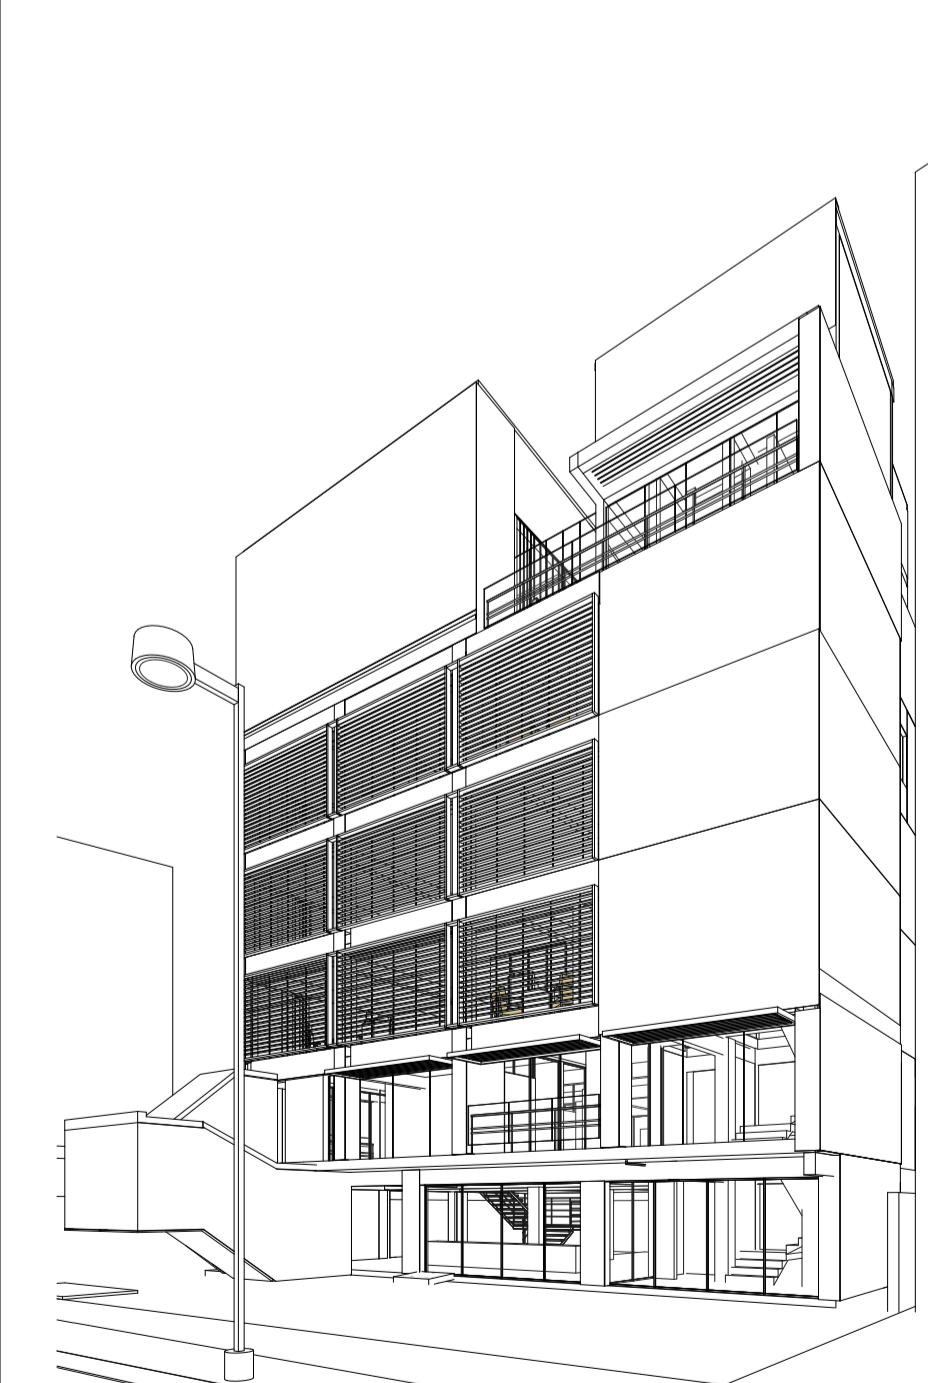


Elevação 2 - a
1 : 200

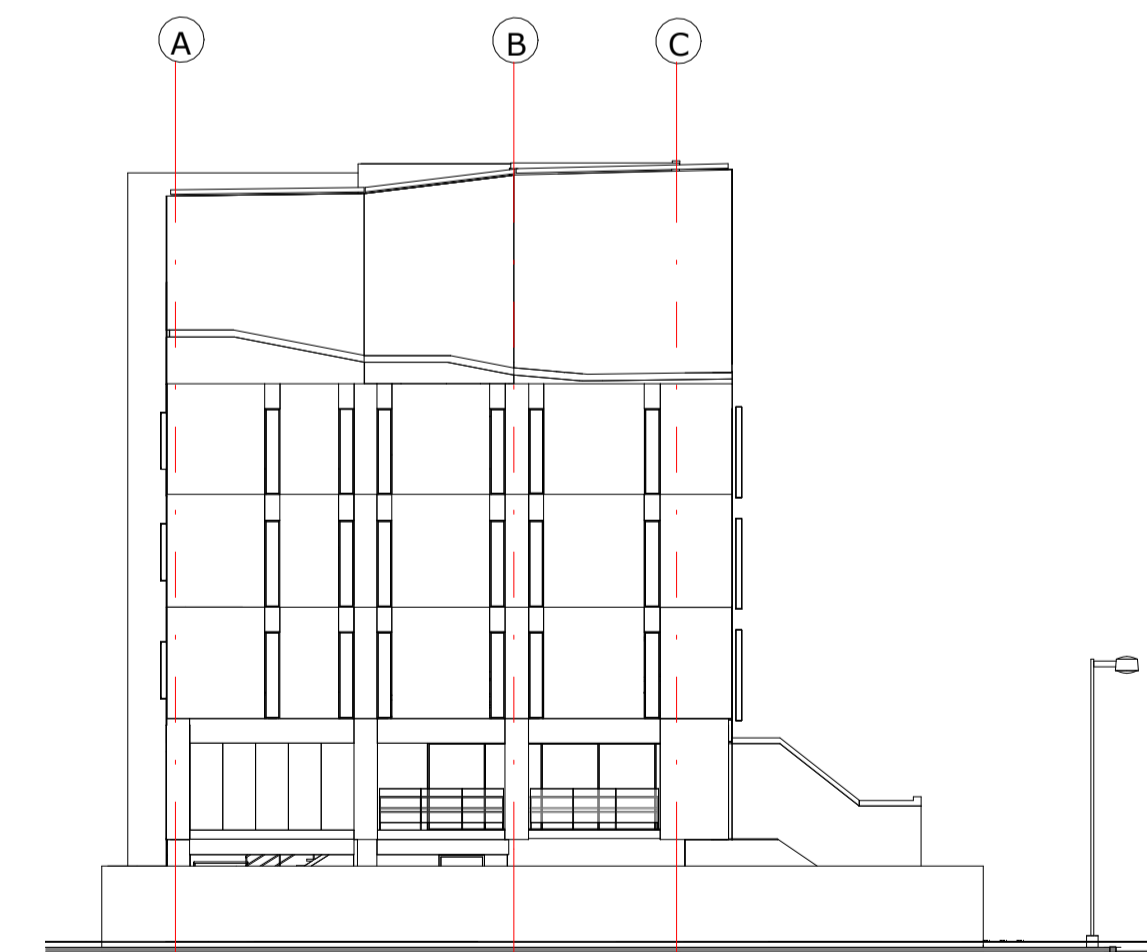

Elevação 4- a
1 : 200

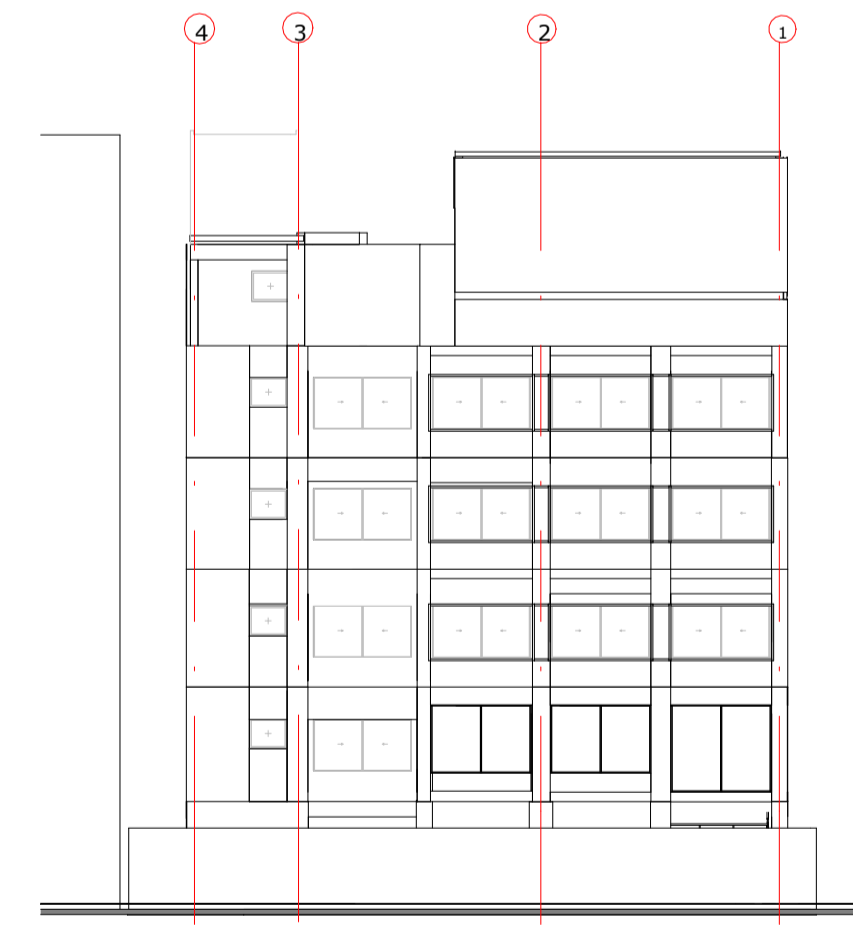

Elevação 4.- a
1 : 200
FACHADAS

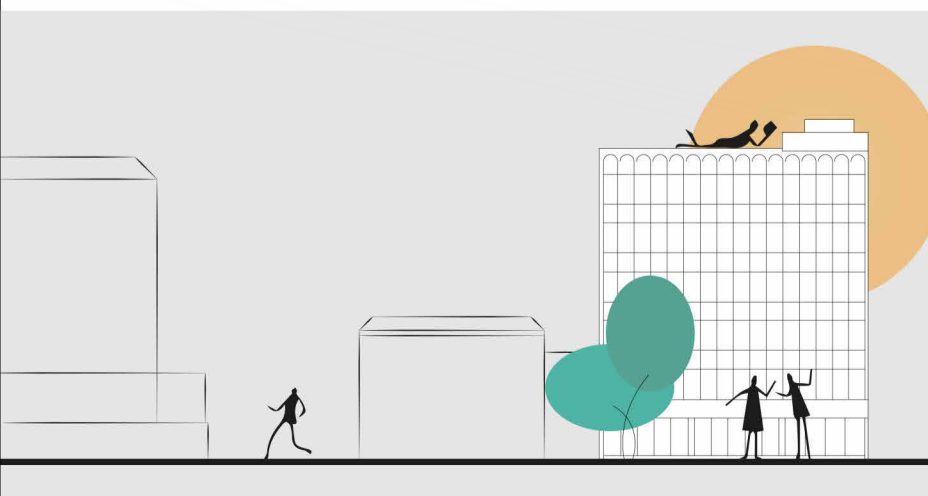

**CONCURSO
NOVA SEDE CAU/SC**



PRANCHA

1/4