




piso térreo | acesso principal

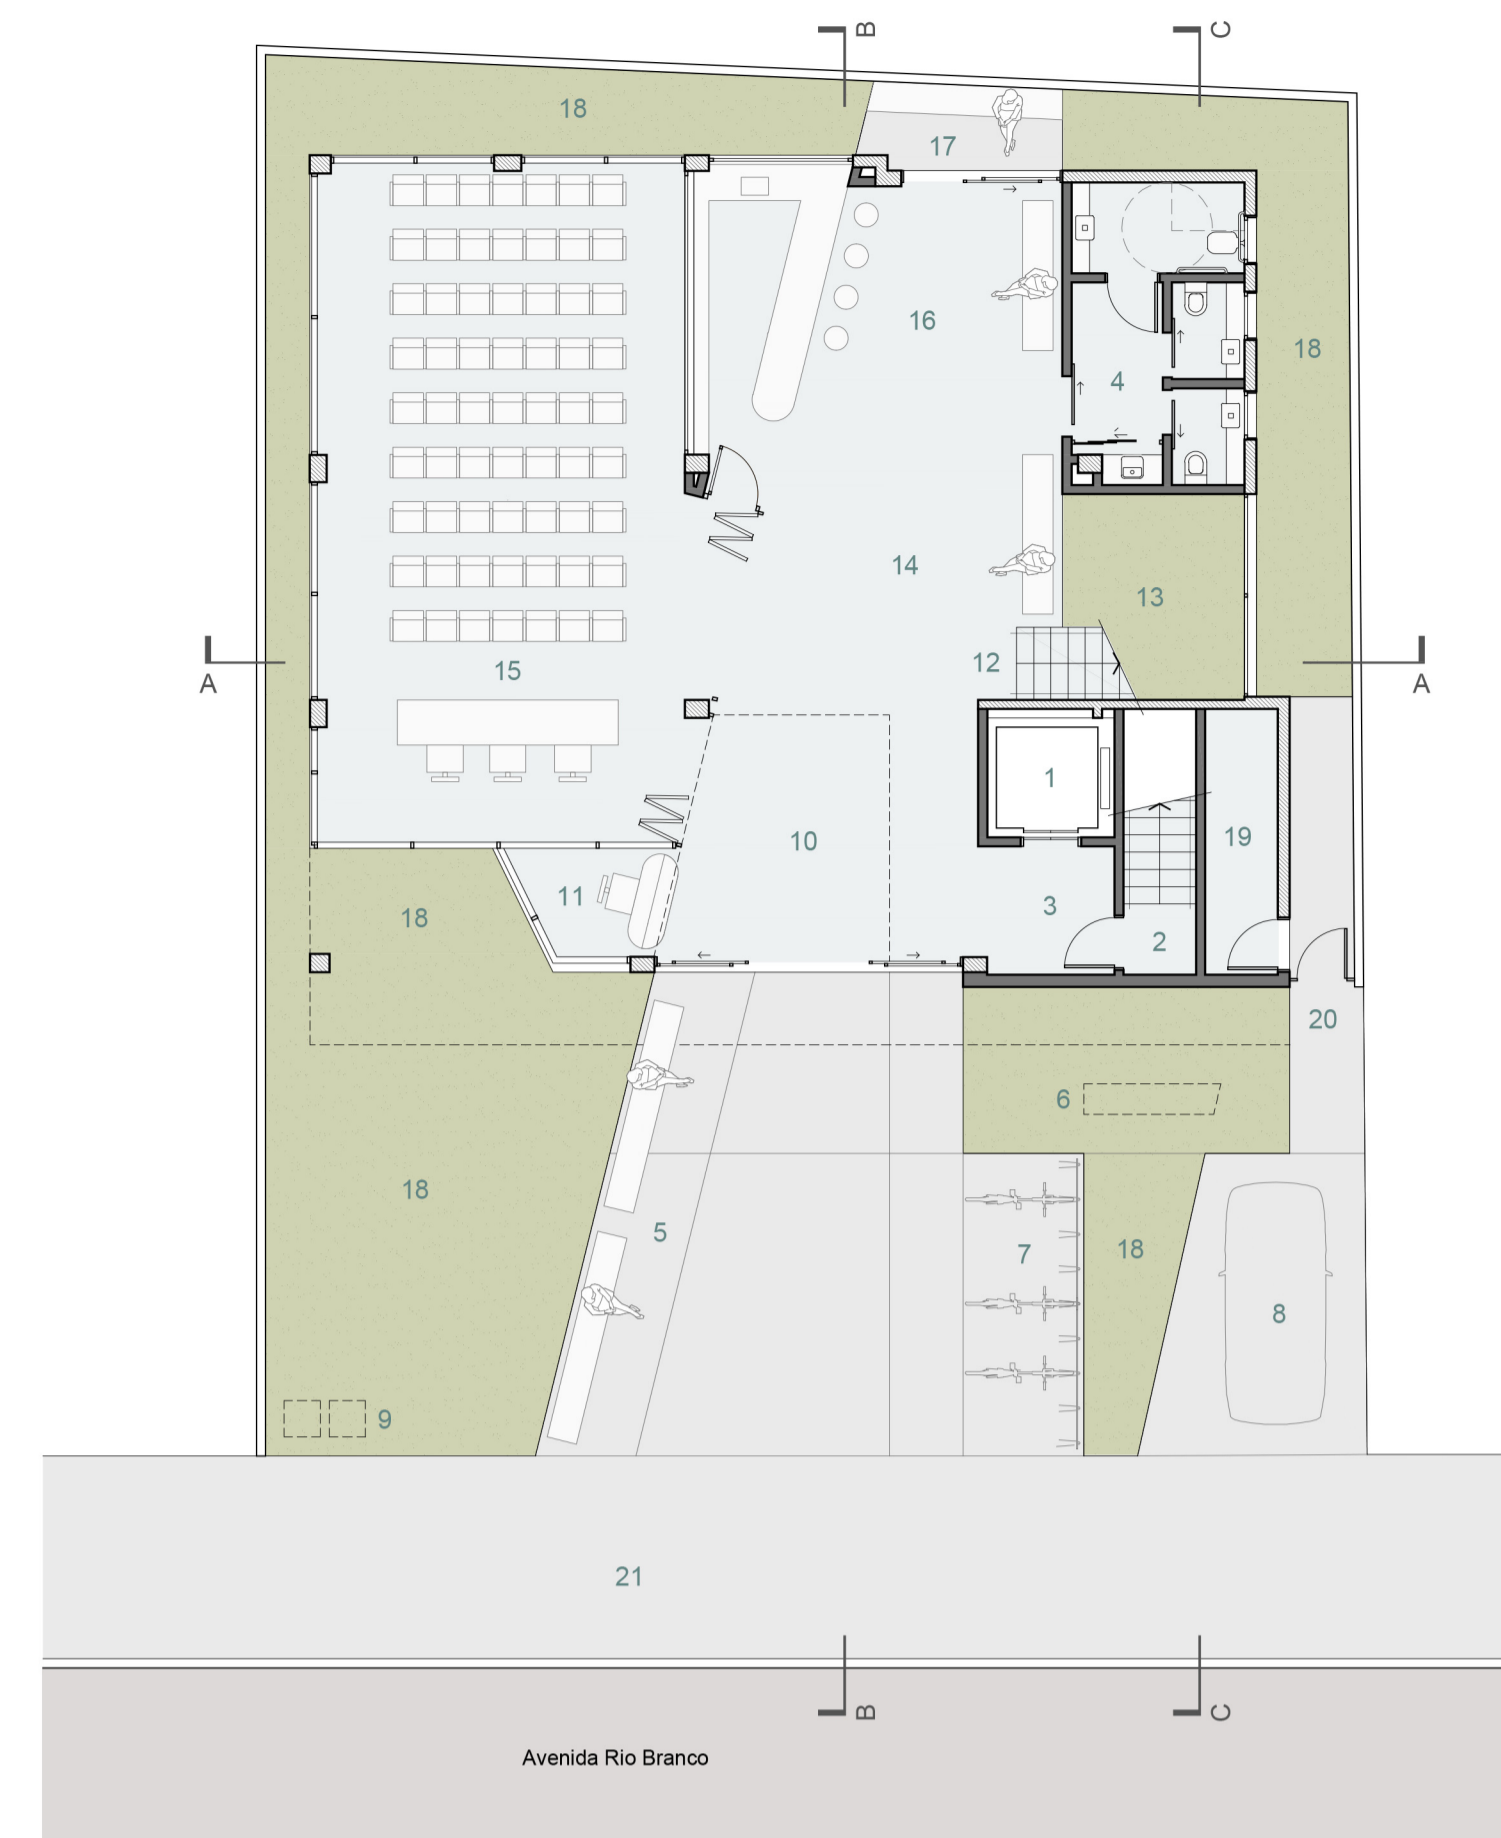

quadro de áreas

PAVIMENTO	ÁREA (M²)
TERREO	206,32
1º PAVIMENTO	208,52
2º PAVIMENTO	224,67
3º PAVIMENTO	224,67
4º PAVIMENTO	224,67
5º PAVIMENTO	224,67
ÁTICO	36,92
TOTAL	1.350,44

térreo

nível +0.15

escala: 1:125

- PAREDES PRESERVADAS
- PAREDES NOVAS
- DIVISÓRIAS LEVES
- DIVISÓRIAS EM VIDRO

1. NOVO ELEVADOR
2. NOVA ESCADA PROTEGIDA
3. HALL
4. SANITÁRIOS E DMIL
5. ESTAR EXTERNO
6. BANDEIRAS OFICIAIS
7. PARÁCICLOS
8. EMBARQUE / DESEMBARQUE
9. COLETA DE LIXO
10. HALL DE ENTRADA
11. RECEPÇÃO
12. NOVA ESCADA INTERNA
13. JARDIM INTERNO
14. ESPERA / ESTAR
15. ESPAÇO PARA PLENÁRIA E EVENTOS
16. ESTAR INTERNO
17. CAFETERIA
18. ESTAR JARDIM
19. JARDINS
20. CASA DE BOMBAS / CISTERNA
21. ACESSO SERVIÇO
22. PASSEIO PÚBLICO



recepção | acesso plenária | café


1º andar

nível +3.10

escala: 1:125

- PAREDES PRESERVADAS
- PAREDES NOVAS
- DIVISÓRIAS LEVES
- DIVISÓRIAS EM VIDRO

1. NOVO ELEVADOR
2. NOVA ESCADA PROTEGIDA
3. HALL
4. SANITÁRIOS E DMIL
5. NOVA ESCADA INTERNA
6. SALA DE REUNIÕES 1
7. ESPAÇO ARQUITETO
8. ESPAÇO DE ACERVO DOCUMENTAL
9. ESTAR
10. SALA DE REUNIÃO 2
11. VARANDA

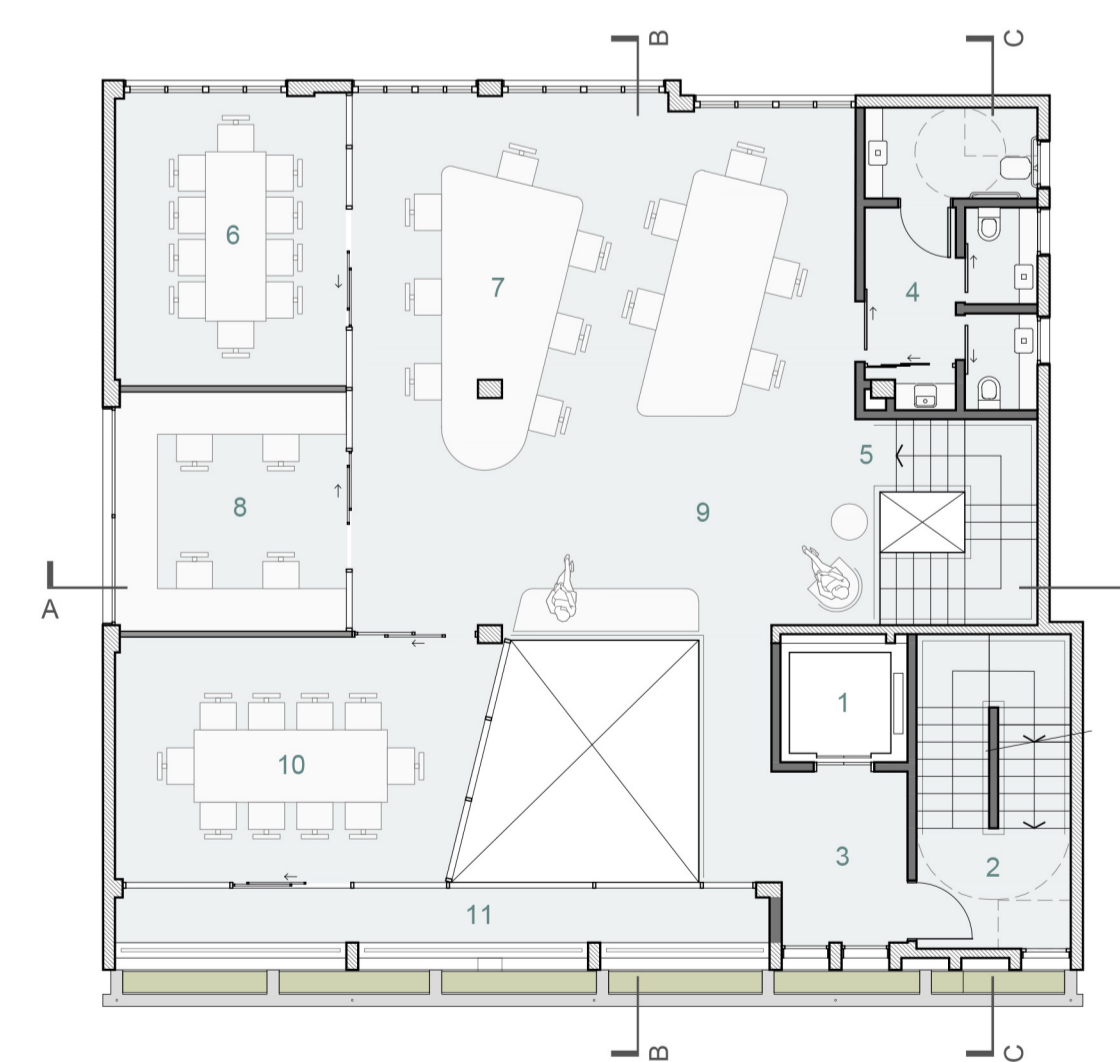


2º e 3º andares

níveis +6.05 e +9.00

escala: 1:125


- PAREDES PRESERVADAS
- PAREDES NOVAS
- DIVISÓRIAS LEVES
- DIVISÓRIAS EM VIDRO

1. NOVO ELEVADOR
2. NOVA ESCADA PROTEGIDA
3. HALL
4. SANITÁRIOS E DMIL
5. ESTAR / ESPERA
6. RECEPÇÃO
7. GERÊNCIA
8. SETORES
9. COPA
10. SALA DE REUNIÃO

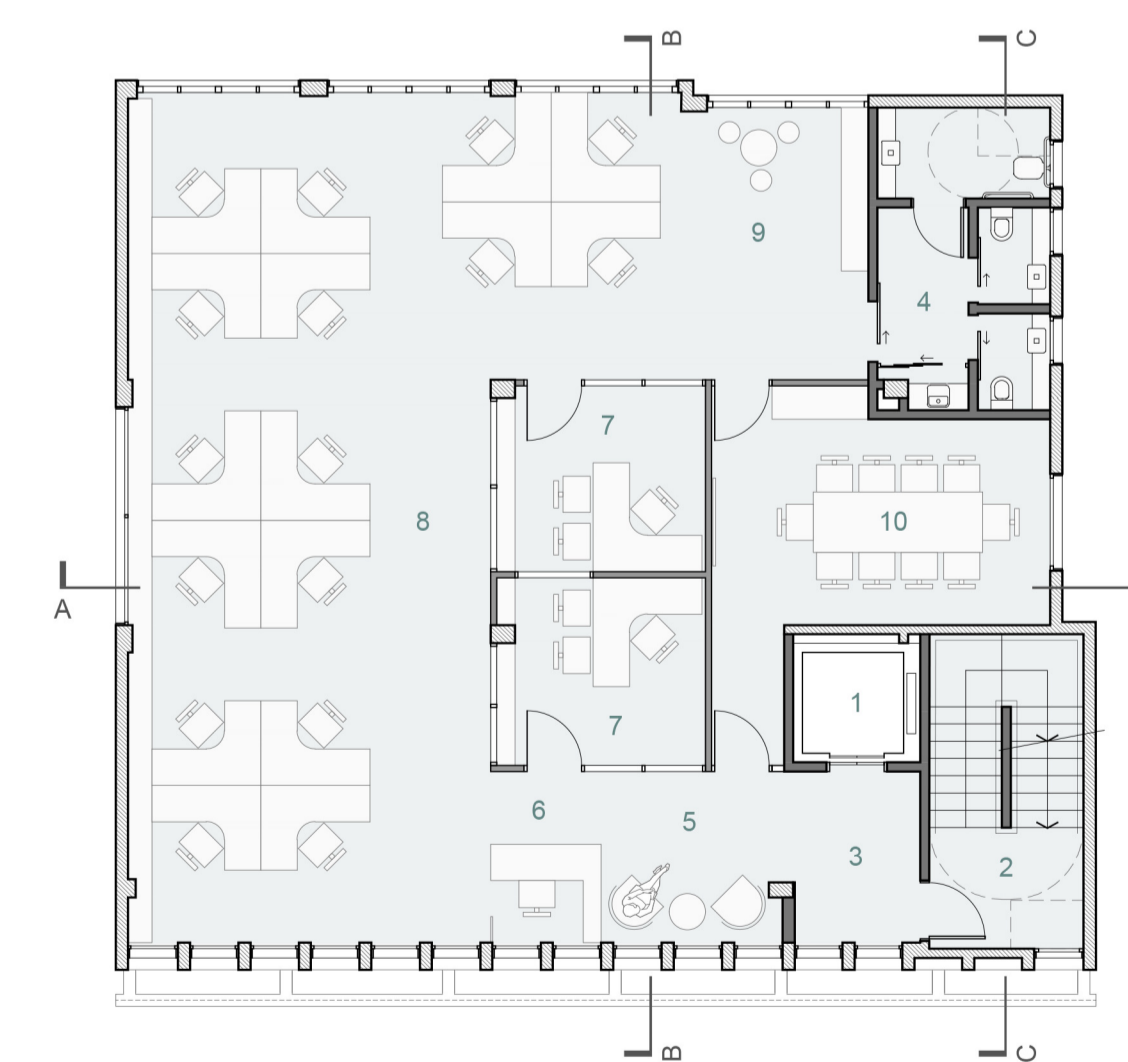

PRANCHA

2/4

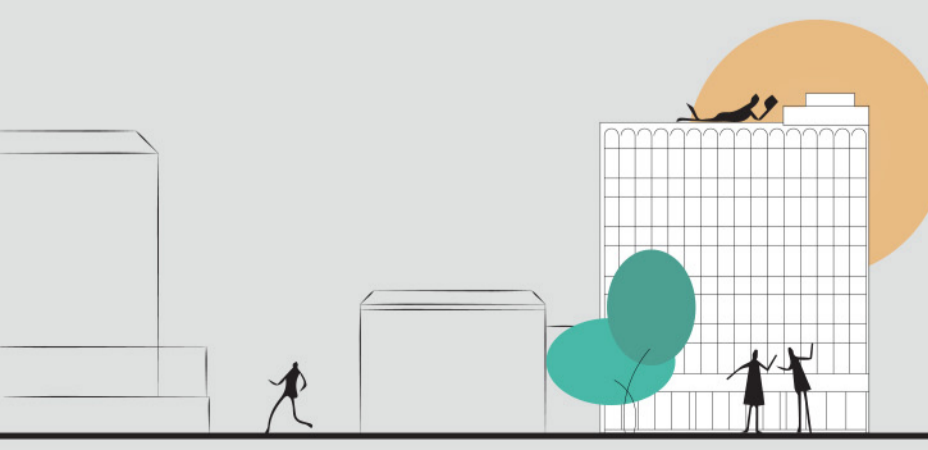

CONCURSO
NOVA SEDE CAU/SC

