



PLANTA TÉRREO

ESCALA 1:50


LEGENDA:

- 1. RECEPÇÃO/ESPERA
- 2. COLETA BIOMÉTRICA E CONSULTA ÀS NORMAS (ABNT)
- 3. MÓVEL LINEAR MULTIFUNCIÓNAL:
 - _ REVISTEIRO
 - _ ACERVO BIBLIOTECA
 - _ EXPOSIÇÕES DE PROJETOS/CONCURSOS
 - _ LOUSA EM VIDRO DE SUPORTE AO ESPAÇO DE TRABALHO
- 4. ESCADA METÁLICA DE ACESSO AO MEZANINO
- 5. CIRCULAÇÃO PRINCIPAL TÉRREO
- 6. CENTRAL DE IMPRESSÕES
- 7. ESPAÇO DE TRABALHO TÉRREO
- 8. COPA
- 9. ARMÁRIO EMBUTIDO - DML
- 10. SANITÁRIO ACESSÍVEL
- 11. CIRCULAÇÃO PRINCIPAL
- 12. ESPAÇO DE TRABALHO MEZANINO
- 13. CENTRAL DE IMPRESSÕES
- 14. ARMÁRIO EMBUTIDO COM PRATELEIRAS
- 15. ARQUIVOS
- 16. SANITÁRIO

CARGOS/POSTOS DE TRABALHO:

- A. RECEPCIONISTA (1)
- B. ASSISTENTE TÉCNICO FUNÇÃO 1 (4)
- C. ASSISTENTE TÉCNICO FUNÇÃO 2 (4)
- D. ASSISTENTE TÉCNICO ARQUITETO E URBANISTA (2)
- E. FISCAL ARQUITETO E URBANISTA (4)
- F. GERENTE TÉCNICO (1)
- G. COORDENADOR TÉCNICO (2)

OBS.: LAYOUT DE CARGOS APENAS SUGESTIVO.

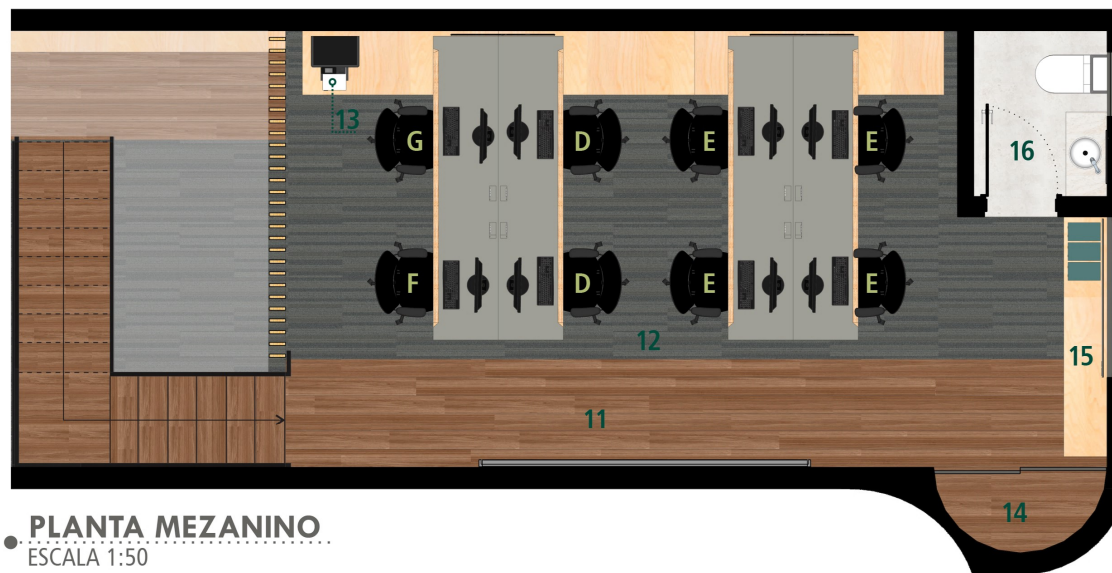

PLANTA MEZANINO

ESCALA 1:50

ESQUEMA DE REFORMA

LEGENDA:

- EXISTENTE
- CONSTRUIR
- DEMOLIR
- RETIRAR

