



NOVA CENTRALIDADE EM ITAJAÍ - SC


TÉRREO - TRECHO DETALHADO
Recorte do projeto detalhado mostrando a centralidade regional e a transição entre os diferentes espaços.

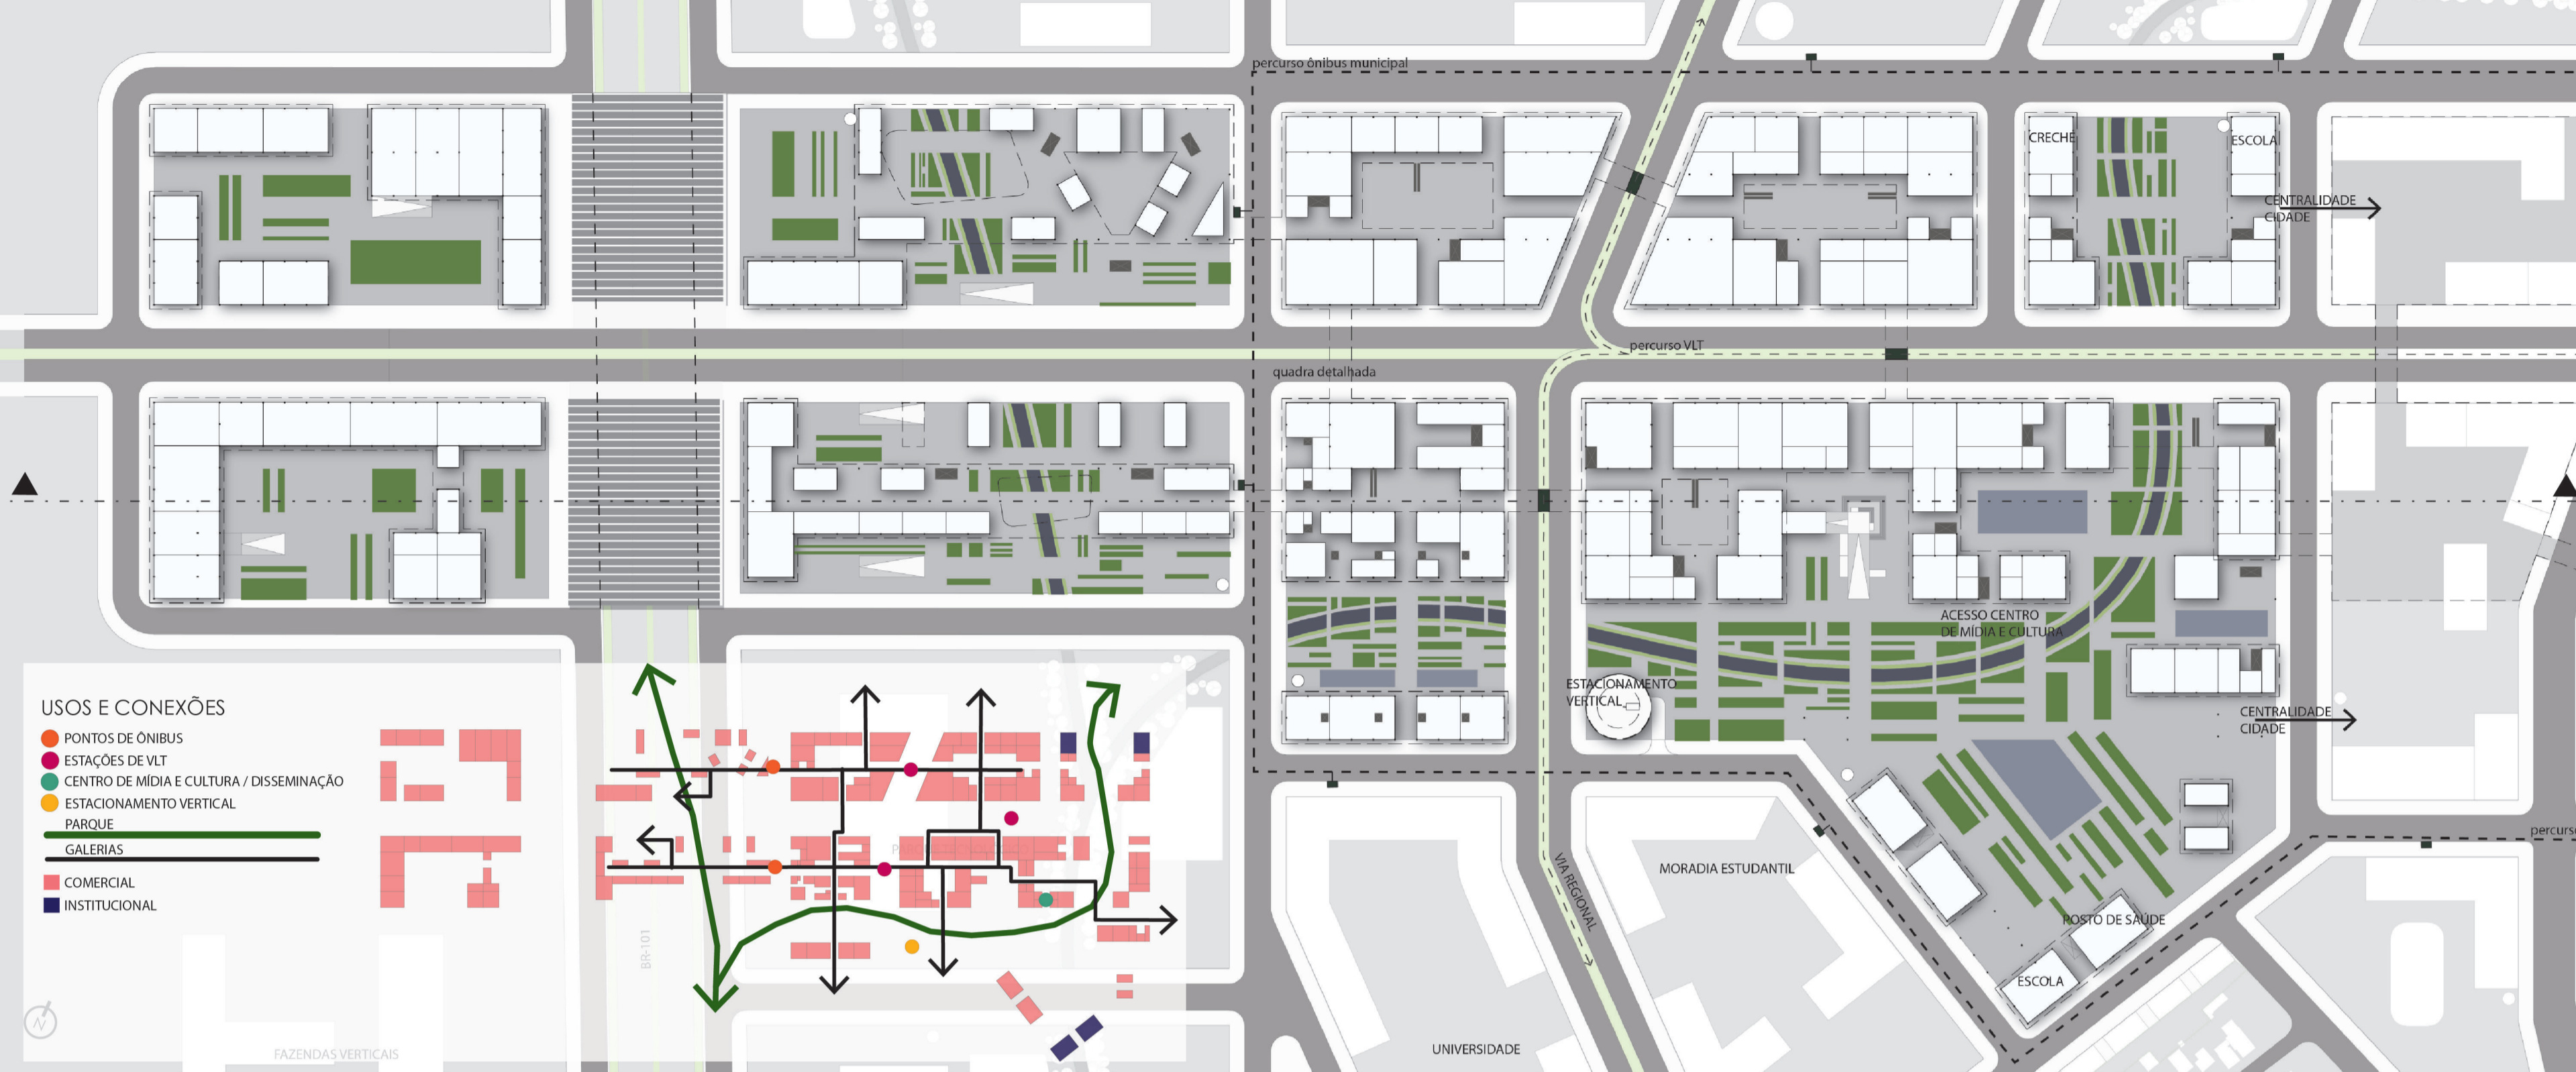

TÉRREO ELEVADO - TRECHO DETALHADO

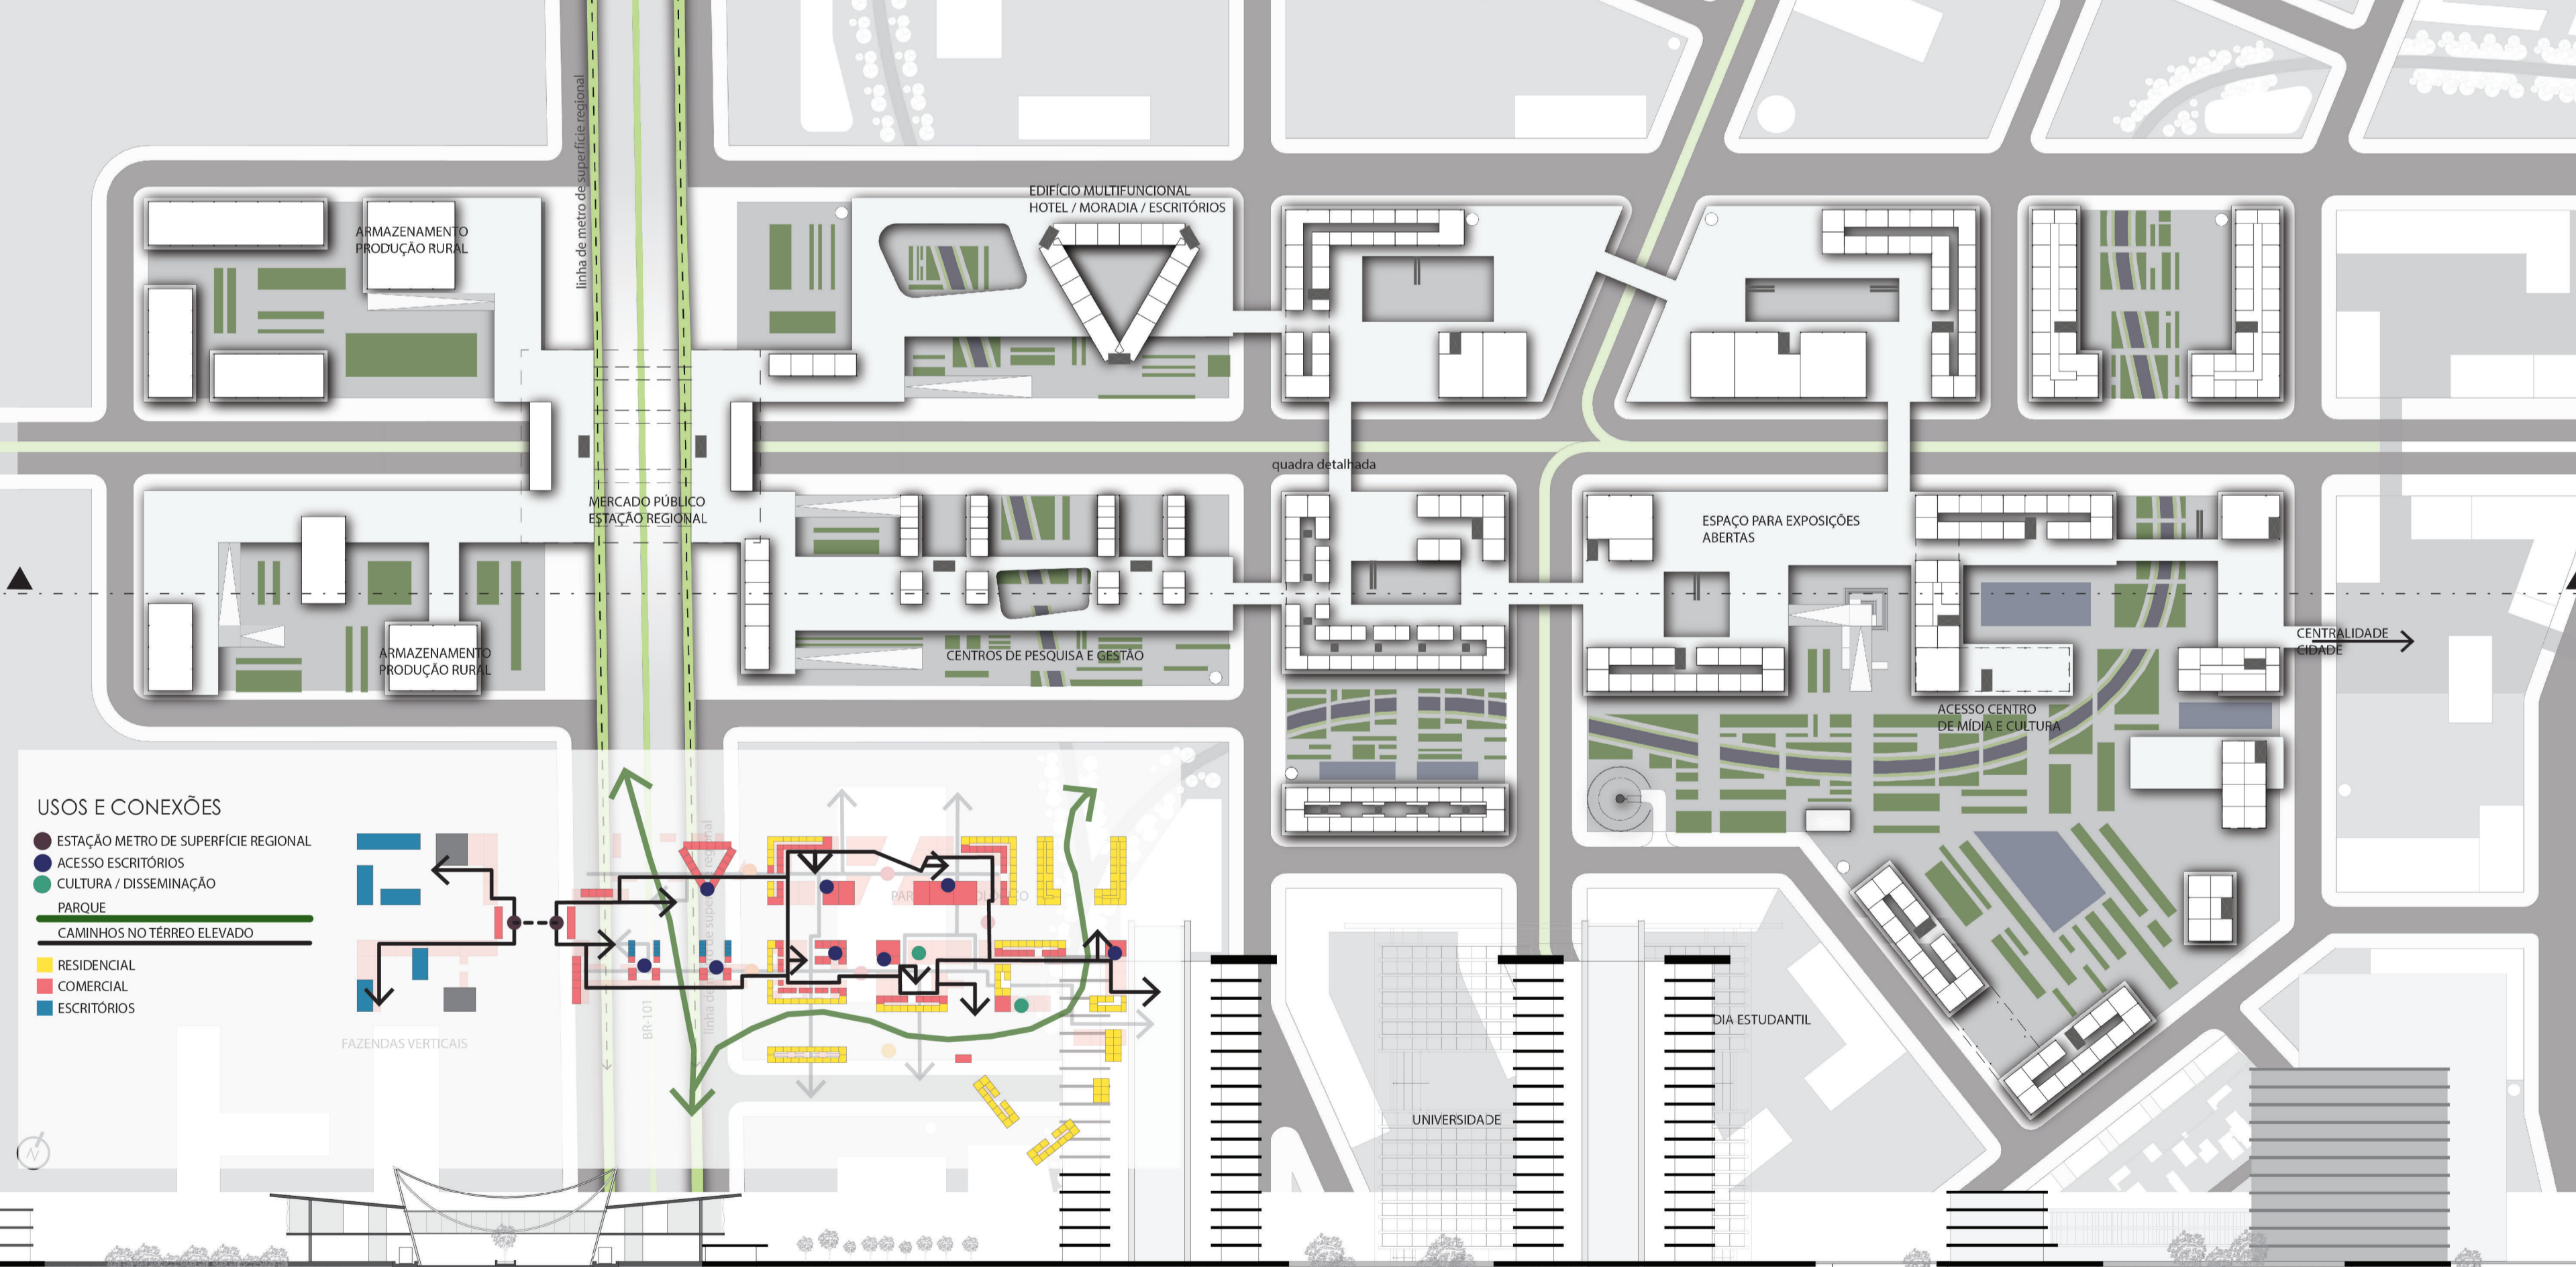

CORTE LONGITUDINAL DO TRECHO DETALHADO

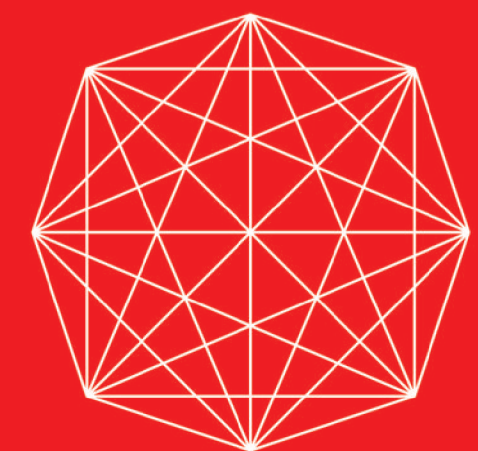

2013

1º PRÊMIO
PARA ESTUDANTES GRADUANDOS EM
ARQUITETURA E URBANISMO
DO ESTADO DE SANTA CATARINA

Organização:

Patrocínio:

Apoio:



PRANCHA
3/4